


Nabobebyggelse vises som
enkle volumer uten detaljer for å
beskrive volum.

Tegningen viser fasadens materialitet på en god måte.
Detaljeringsgraden er forholdsvis høy,
men ikke forstyrrende.

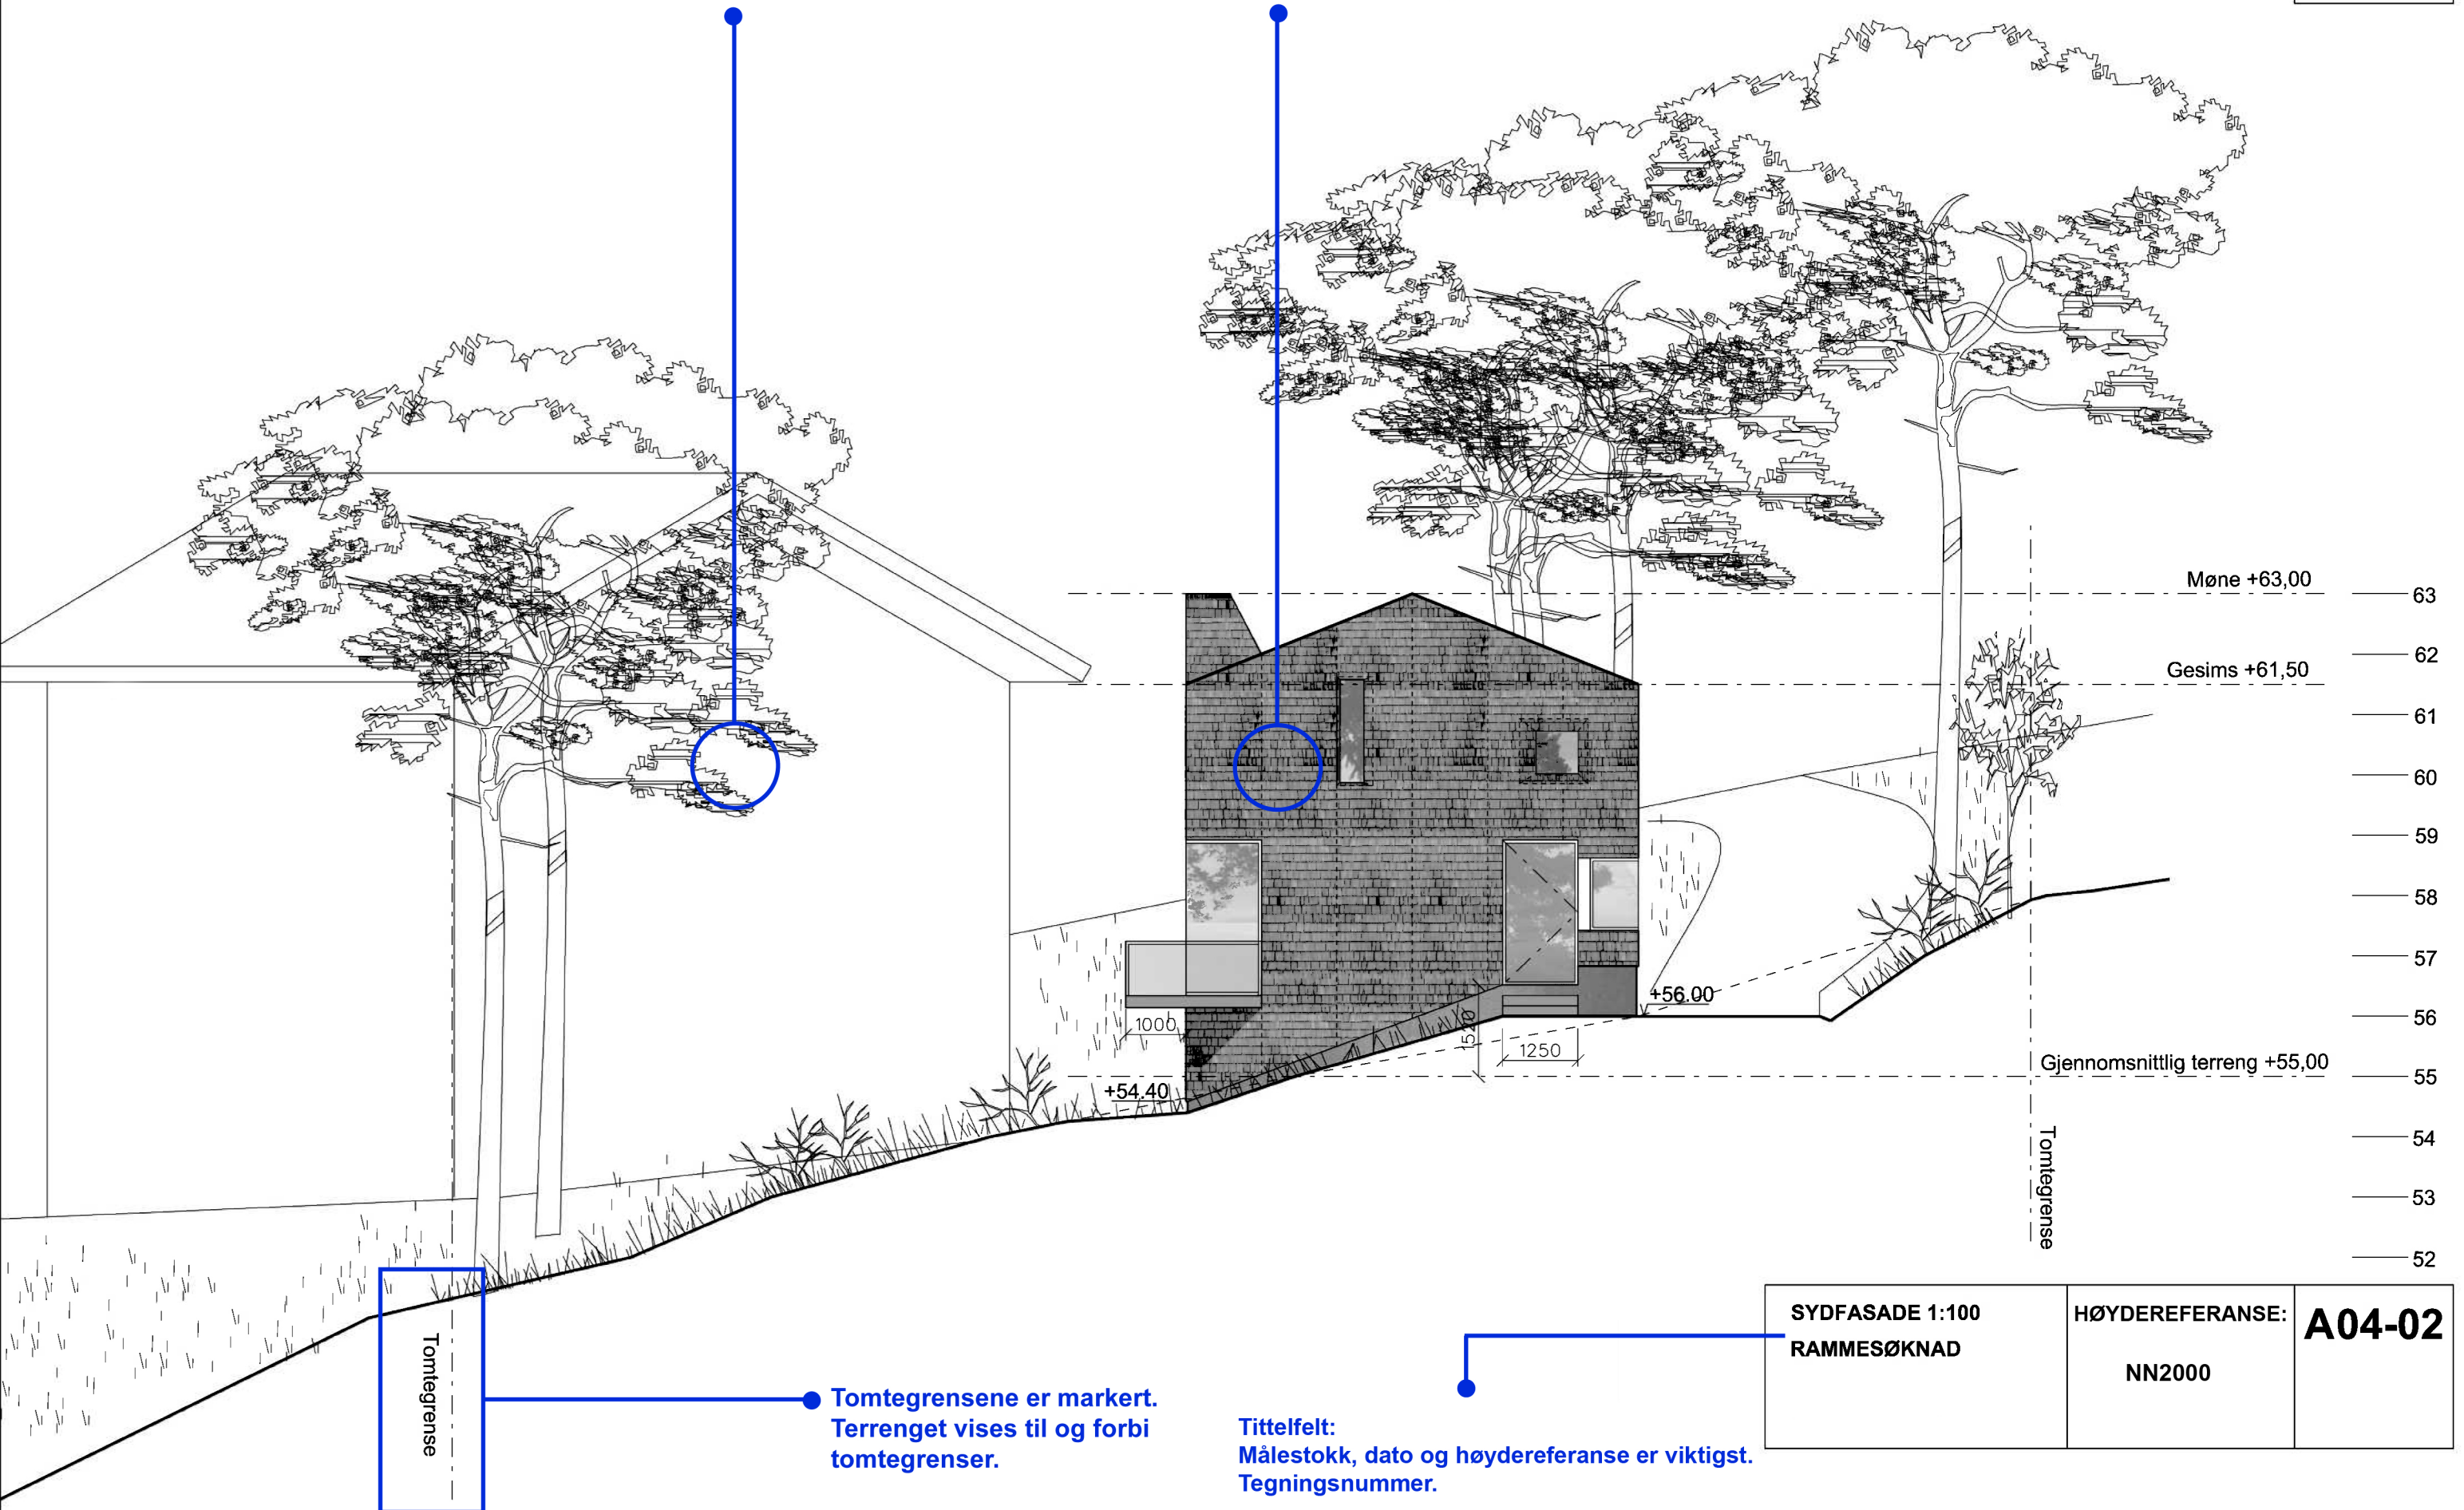

Tomtegrensene er markert.
Terrenget vises til og forbi
tomtegrenser.

Tittelfelt:
Målestokk, dato og høydereferanse er viktigst.
Tegningsnummer.

SYDFASADE 1:100
RAMMESØKNAD

HØYDEREFERANSE:
NN2000

A04-02