Eksempel på tegning utarbeidet av
Oslo kommune, Plan og bygningsetaten

Da tiltaket er et tilbygg til eksisterende bygg er innscannede sist godkjente tegninger brukt som underlag.

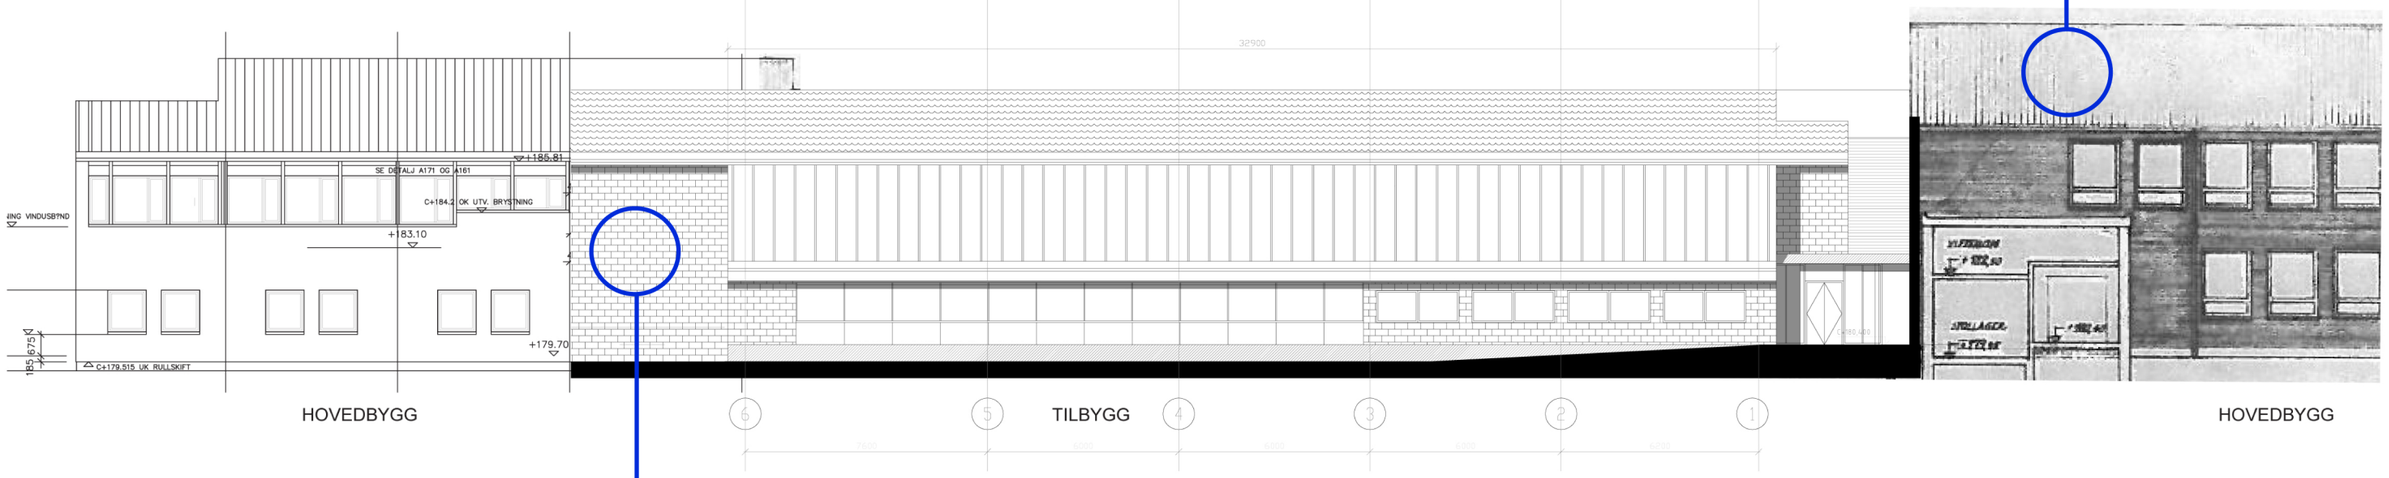

TILBYGG FASADE NORD 1:200

Tegningen viser fasadens materialitet på en god måte. Detaljeringsgraden er tilpasset de sist godkjente tegningene, og er ikke for høy.

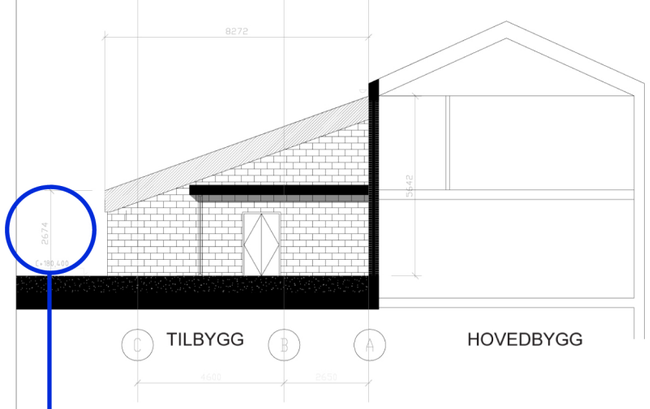

TILBYGG FASADE VEST 1:200

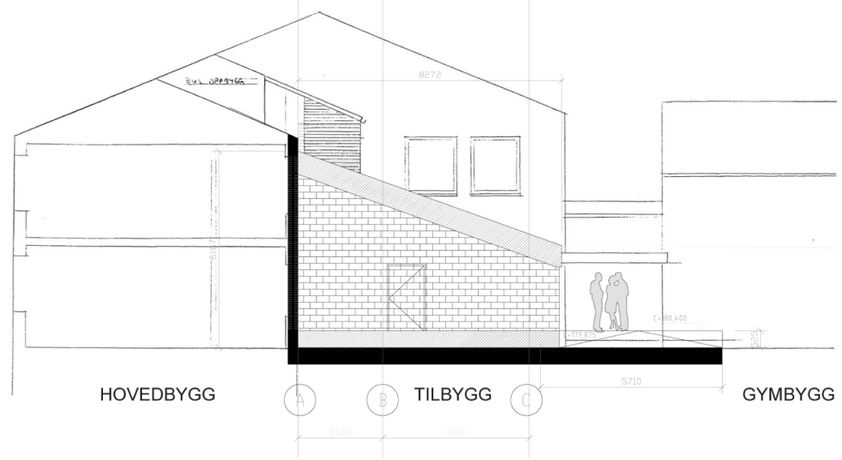

TILBYGG FASADE ØST 1:200

Møne/ gesimshøyde er påført fasaden. Også hovedmål er påført.

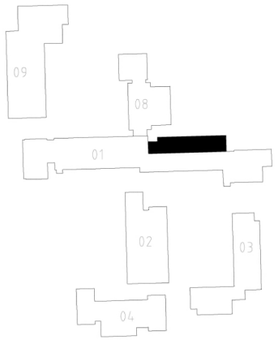

D							
C							
B							
A							
Rev.							

Prosjektnavn | Prosjekt nr

Tegningsprodusent:
- ARK
- FDV
- RIB
- LARK
- RIE
- BRA
- RIV
- _____

Tegning mottatt

Prosjektfase: Forprosjekt

Tilbudstegning ☐ | Arbeidstegning ☐ | As-built ☐

Tegningsnavn: Fasader

Høydereferanse: NN2000

Prosjektnr. prosjekterende/lev.

Målestokk: 1:200

Arkstørrelse: A3

Tegningsnummer

Forvaltningsnummer	Bygningsnummer	Etasje/Plan	Fag	Type	NS3451	Løpenr	Rev

Tittelfelt:
Målestokk, dato og høydereferanse er viktigst.
Tegningsnummer.