
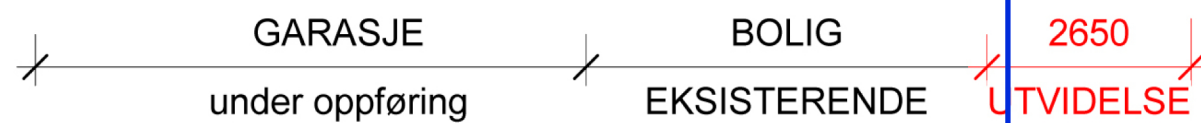


Møne- og gesimshøyde, samt relevante nivåer i terrenget er kotesatt på fasadetegningen.

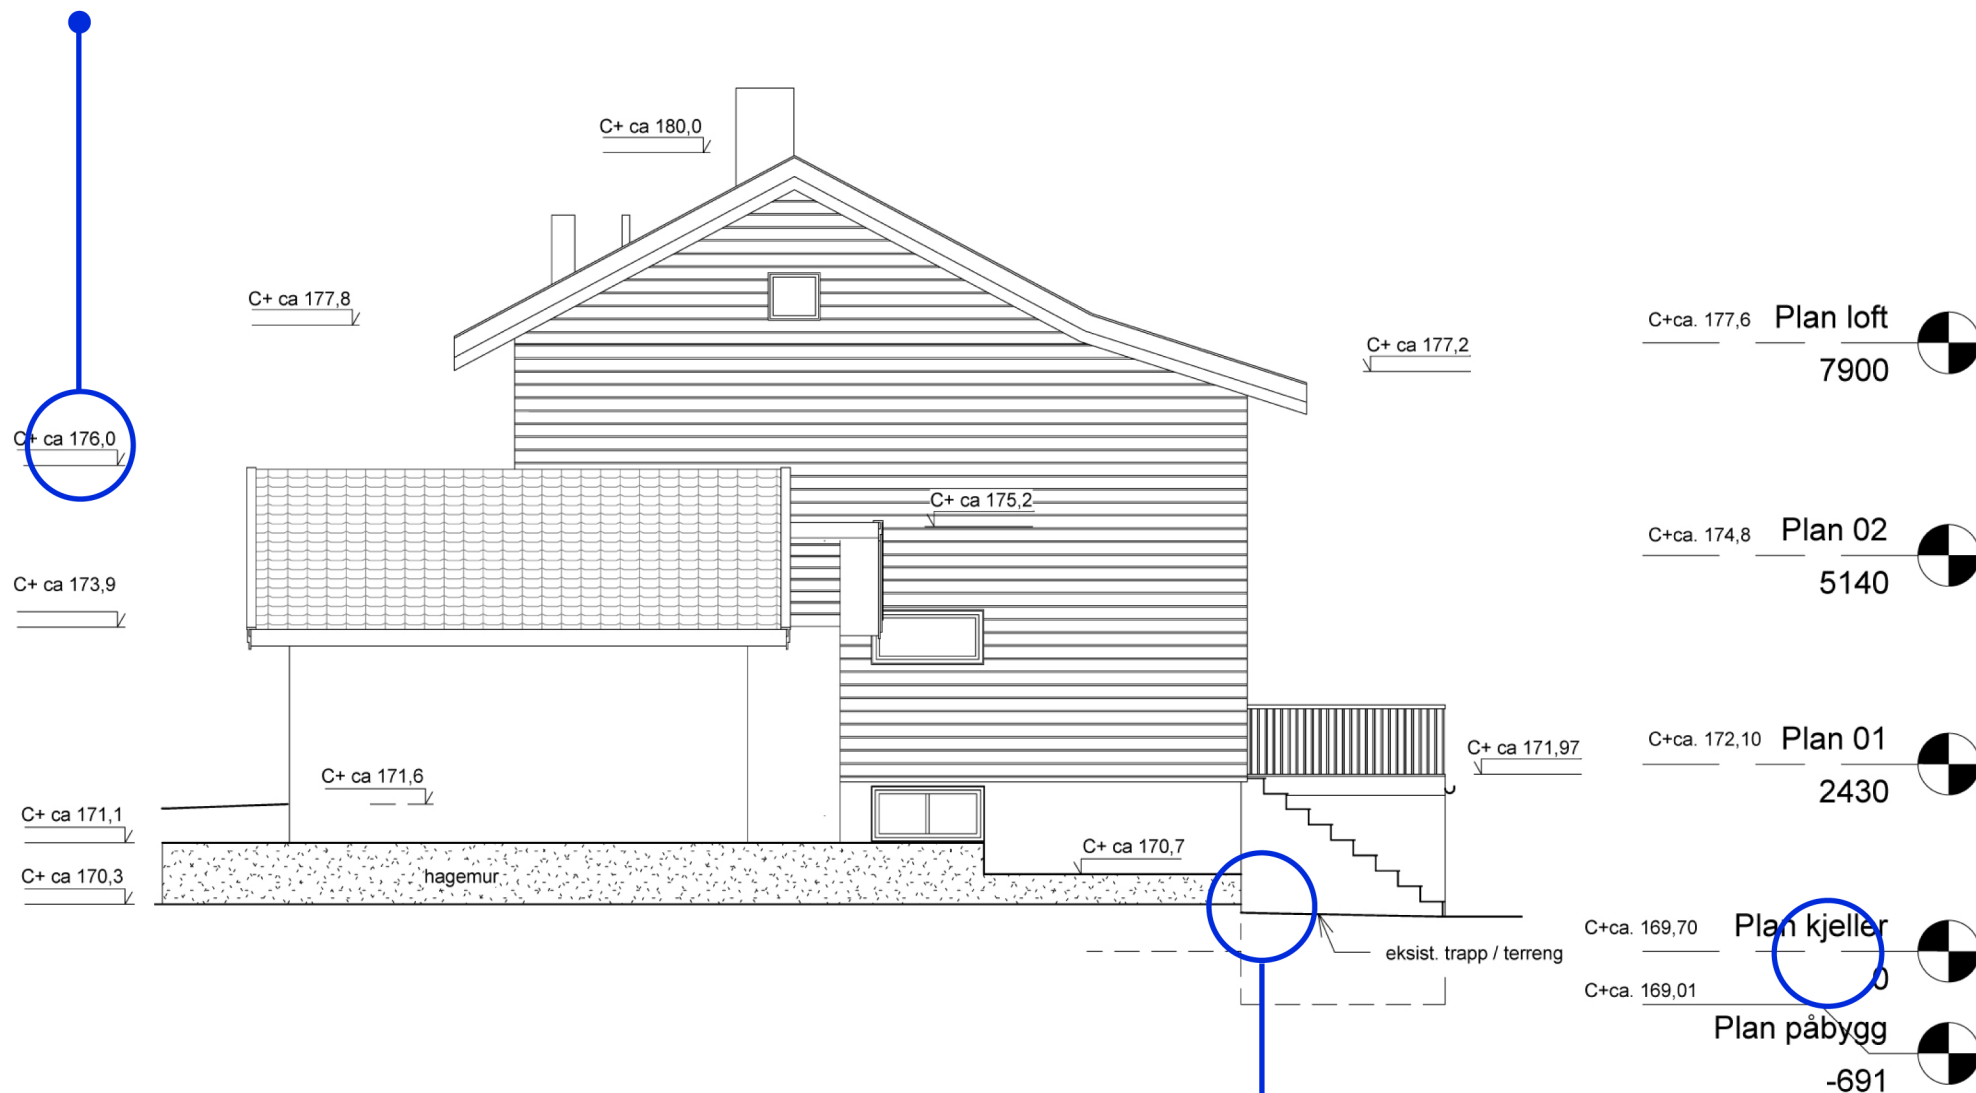

1 Fasade Nord
1 : 100

Tittelfelt:
Målestokk, dato og høydereferanse er viktigst.
Tegningsnummer.

Det går klart fram hva som er eksisterende bolig, hva som er nytt, omsøkt tiltak og hva som er godkjent og under oppføring. Tegningen har et godt detaljeringsnivå som viser fasadekledning og forskjeller i materialer.

Eksempel på tegning utarbeidet av
Oslo kommune, Plan og bygningsetaten

Rev	Dato	Tekst	Tegn	Kontr
B	16.04.12	SØKNAD OM TILTAK, TILBYGG BOLIG	HT	EG
A	01.12.11	SØKNAD OM TILTAK, NY GARASJE	HT	EG

Skala	Tegnings nr.	Index
1:100	A.31-04	B

Innhold
Fasade Nord

Tiltakshaver

Prosjekt
Tilbygg bolig

Innhold
Fasade Nord

Tegn. Status	Oppdrag nr.	Vedlegg nr.
Søknad om tiltak		E-42

Skala	Tegnings nr.	Høydereferanse	Index
1:100		NN2000	B