


Det går klart fram hva som er eksisterende bolig, hva som er nytt, omsøkt tiltak og hva som er under oppføring. Tegningen har et godt detaljeringsnivå som viser fasadekledning og forskjeller i materialer.

Møne- og gesimshøyde, samt relevante nivåer i terrenget er kotesatt på fasadetegningen.

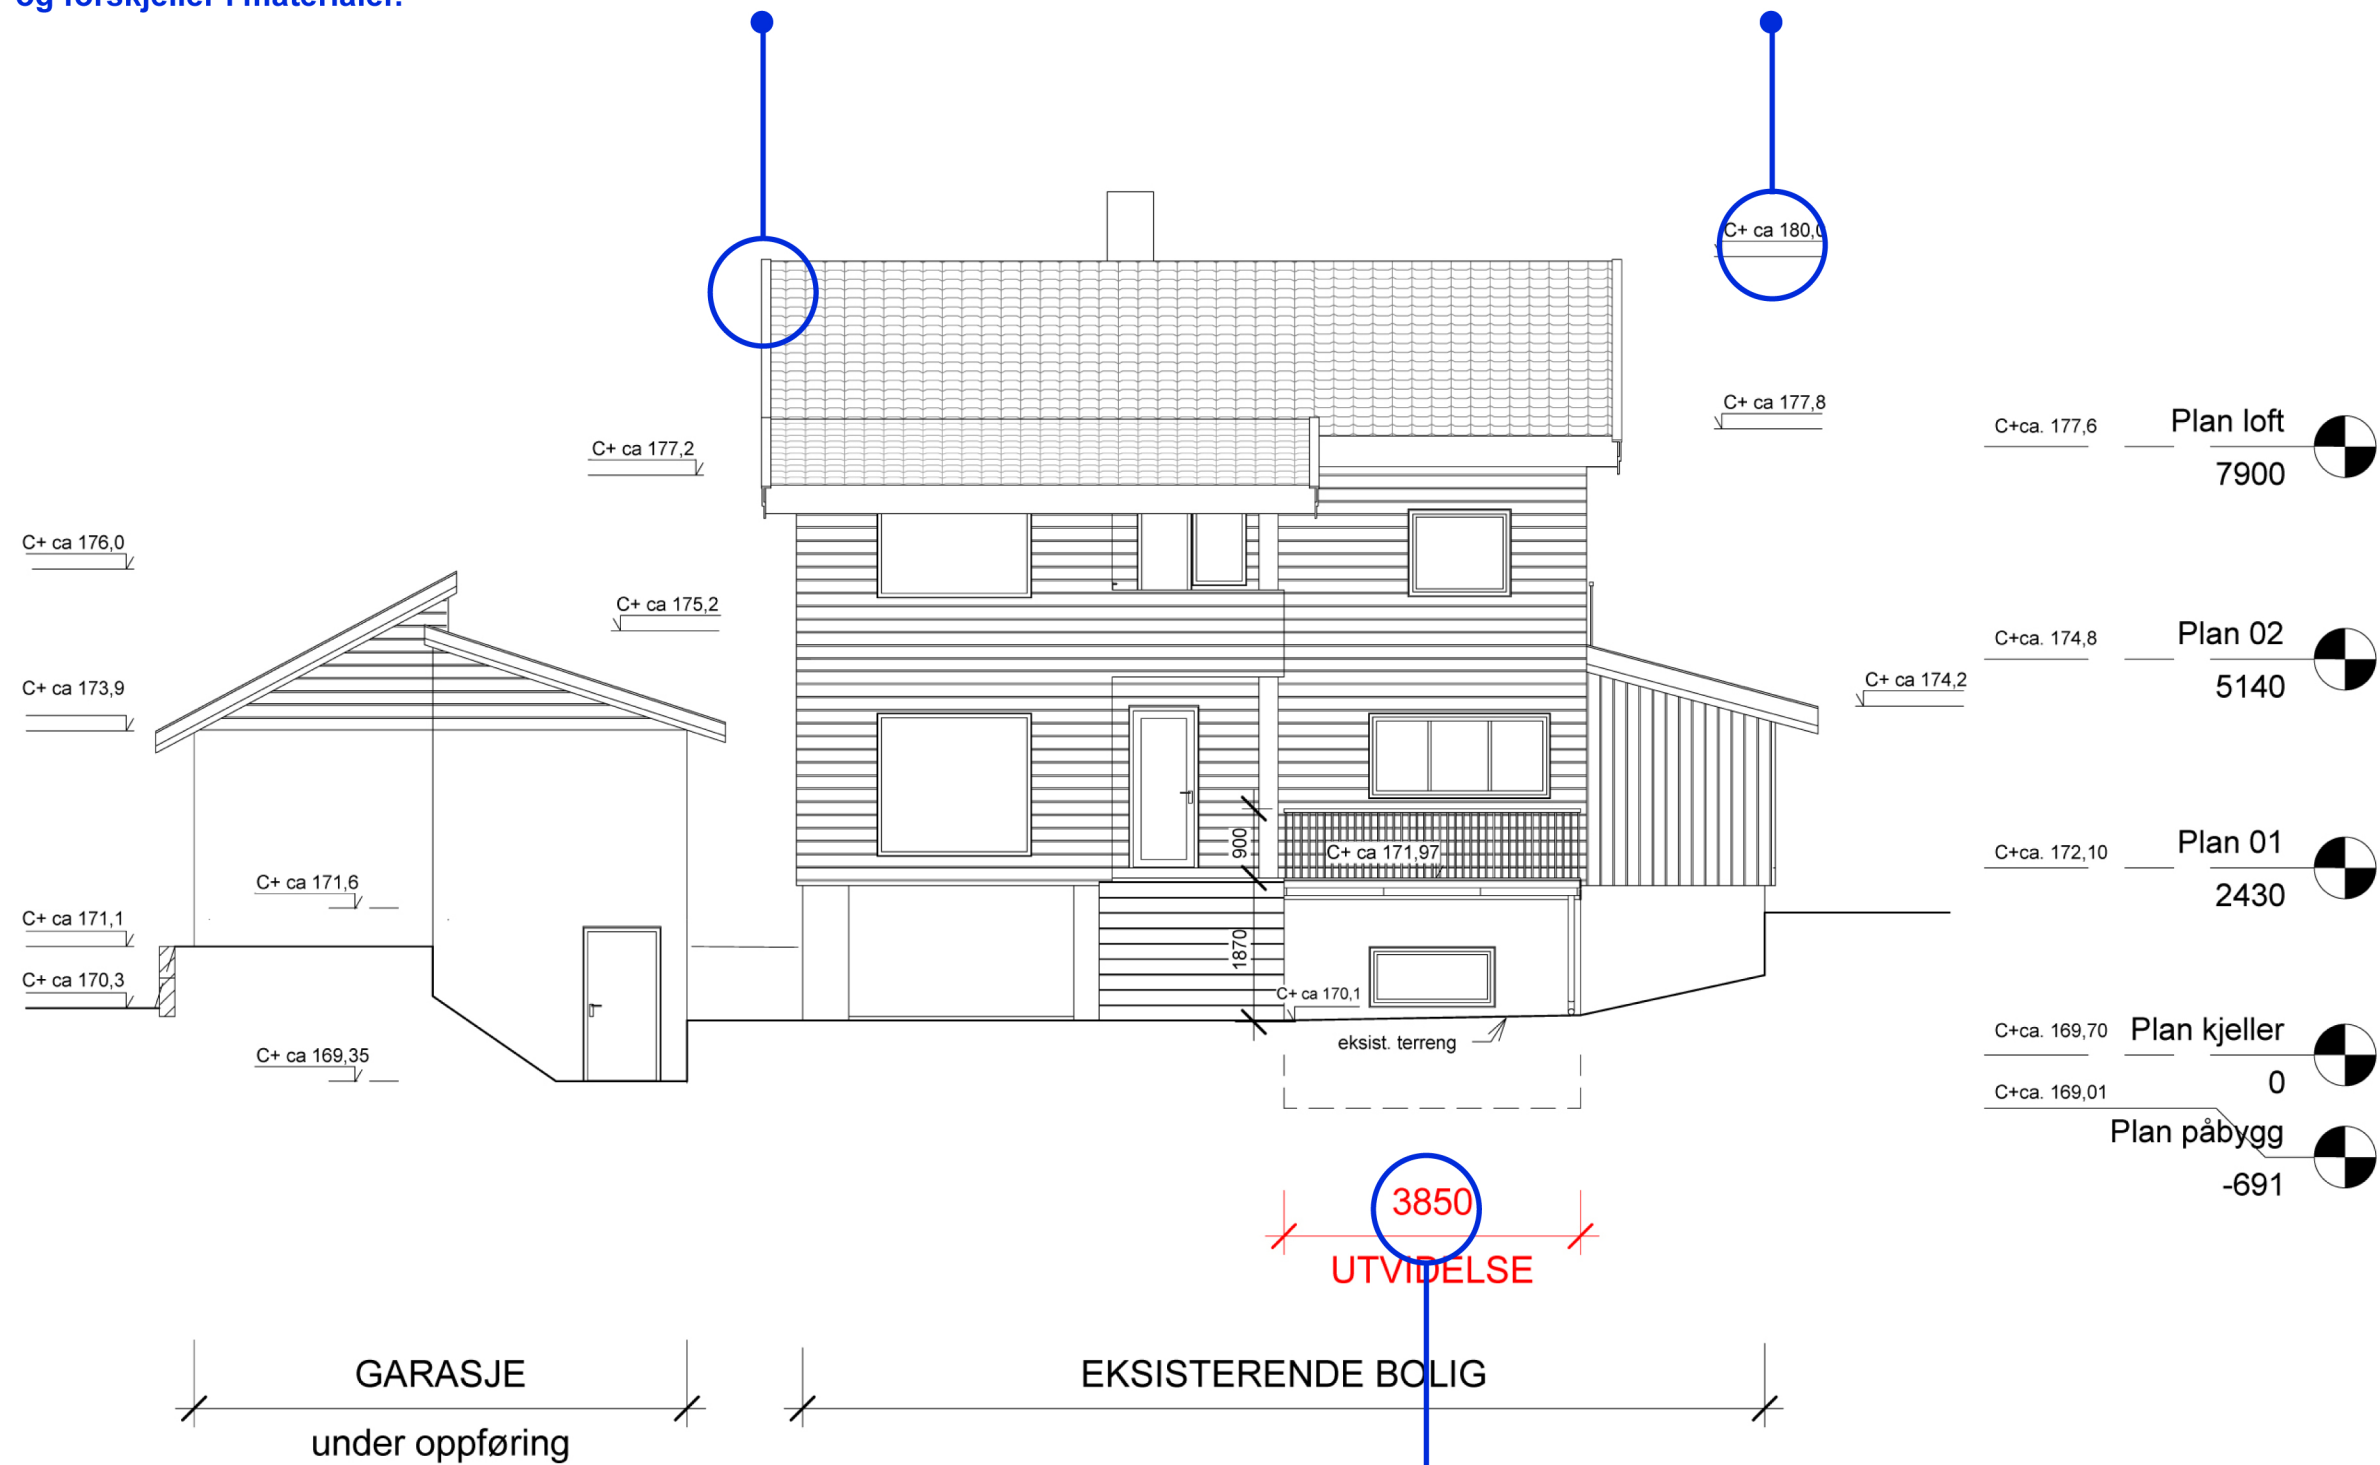

**1 Fasade Vest**  
1 : 100

På fasadetegninger skal himmelretning angis.

Tilbygget er målsatt med yttermål.

**Tittelfelt:**  
Målestokk, dato og høydereferanse er viktigst.  
Tegningsnummer.

Rev	Dato	Tekst	Tegn	Kontr	
B	16.04.12	SØKNAD OM TILTAK, TILBYGG BOLIG	
A	01.12.11	SØKNAD OM TILTAK, NY GARASJE	
<table border="1"> <tr> <td>Skala</td> <td>Tegnings nr.</td> <td>Index</td> </tr> <tr> <td>1:100</td> <td></td> <td>B</td> </tr> <tr> <td colspan="3">Innhold</td> </tr> <tr> <td colspan="3">Fasade Vest</td> </tr> <tr> <td colspan="3">Tiltakshaver</td> </tr> <tr> <td colspan="3"> </td> </tr> <tr> <td colspan="2">Prosjekt</td> <td>Prosjekt nr.</td> </tr> <tr> <td colspan="2">Tilbygg bolig</td> <td></td> </tr> <tr> <td colspan="3"> </td> </tr> <tr> <td colspan="3">Innhold</td> </tr> <tr> <td colspan="3">Fasade Vest</td> </tr> <tr> <td>Tegn. Status</td> <td>Oppdrag nr.</td> <td>Vedlegg nr.</td> </tr> <tr> <td>Søknad om tiltak</td> <td></td> <td>E-40</td> </tr> <tr> <td>Skala</td> <td>Tegnings nr.</td> <td>Høydereferanse</td> <td>Index</td> </tr> <tr> <td>1:100</td> <td></td> <td>NN2000</td> <td>B</td> </tr> </table>					Skala	Tegnings nr.	Index	1:100		B	Innhold			Fasade Vest			Tiltakshaver						Prosjekt		Prosjekt nr.	Tilbygg bolig						Innhold			Fasade Vest			Tegn. Status	Oppdrag nr.	Vedlegg nr.	Søknad om tiltak		E-40	Skala	Tegnings nr.	Høydereferanse	Index	1:100		NN2000	B
Skala	Tegnings nr.	Index	
1:100		B	
Innhold	
Fasade Vest	
Tiltakshaver	
Prosjekt		Prosjekt nr.	
Tilbygg bolig	
Innhold	
Fasade Vest	
Tegn. Status	Oppdrag nr.	Vedlegg nr.	
Søknad om tiltak		E-40	
Skala	Tegnings nr.	Høydereferanse	Index	
1:100		NN2000	B	