

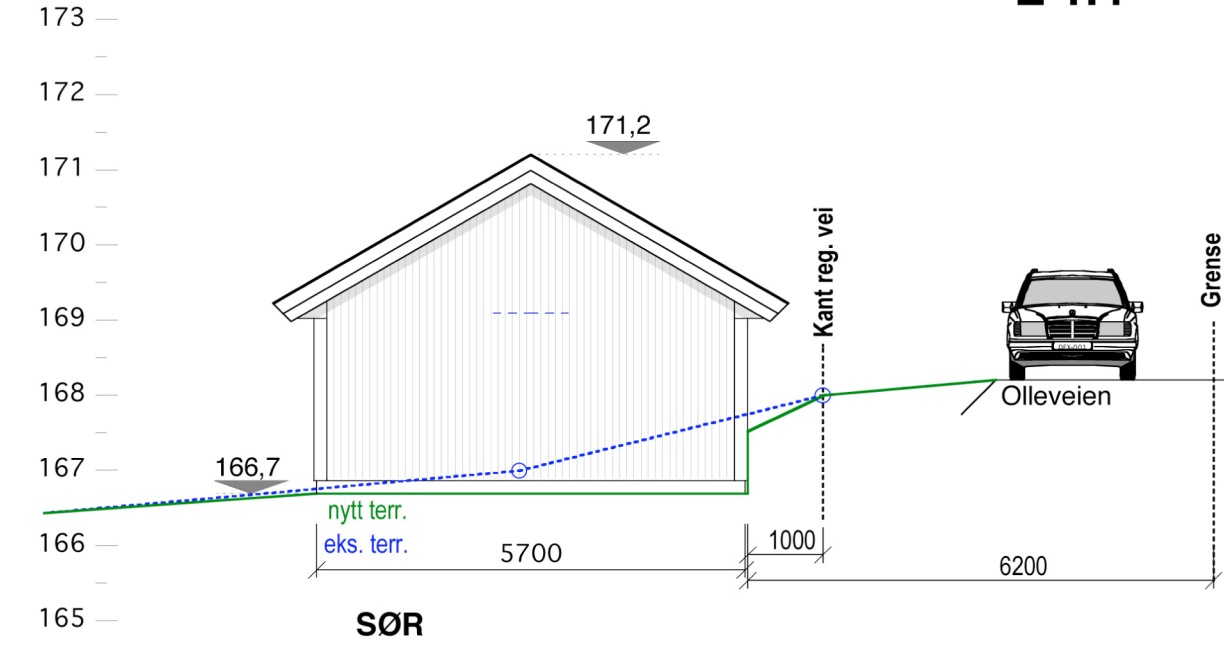
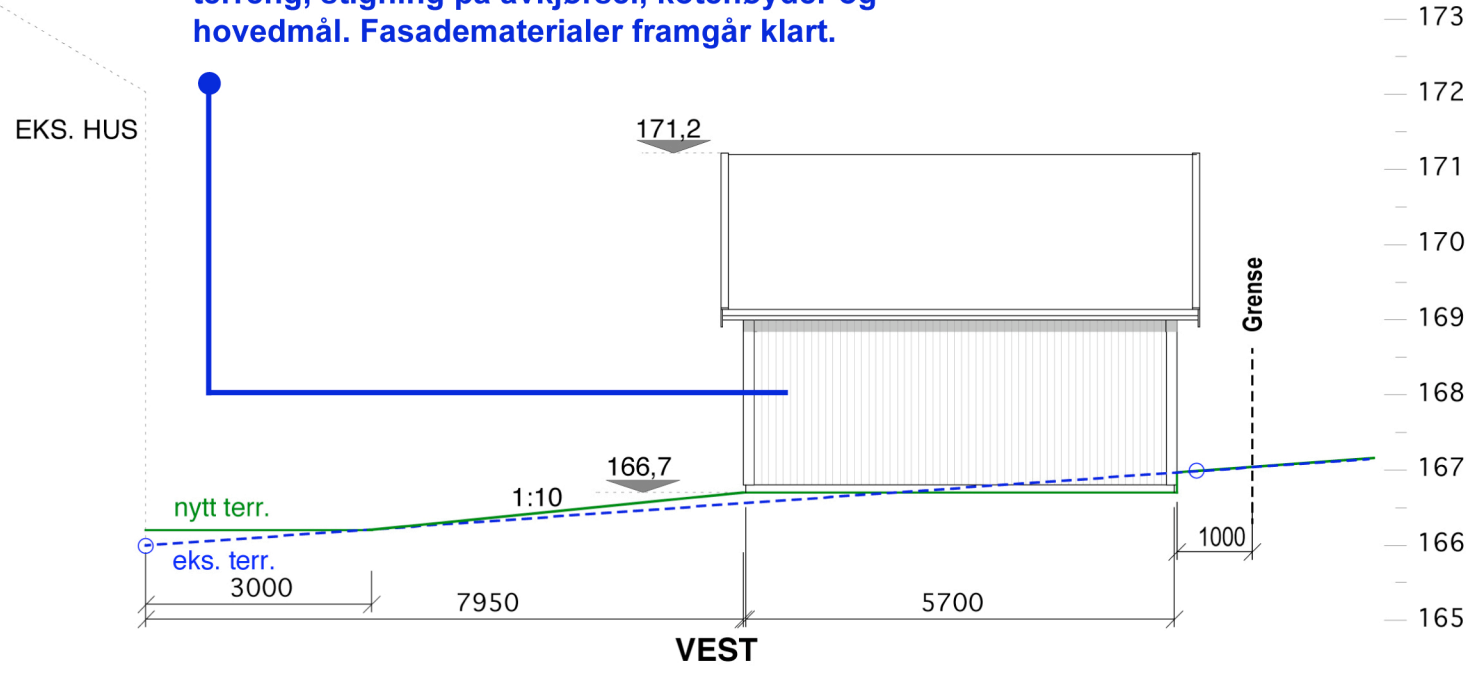
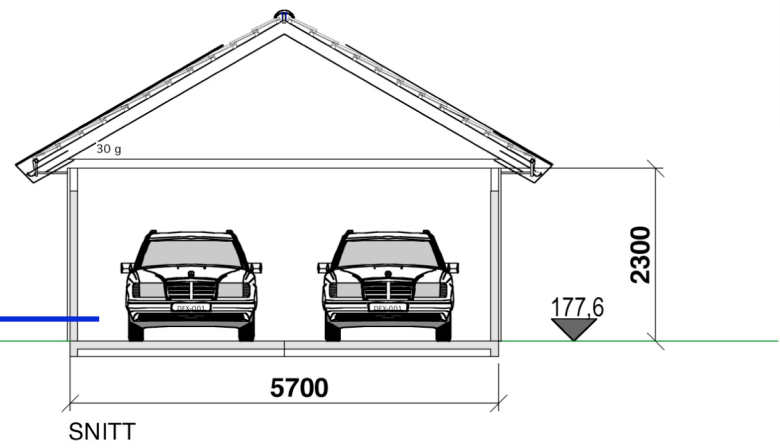
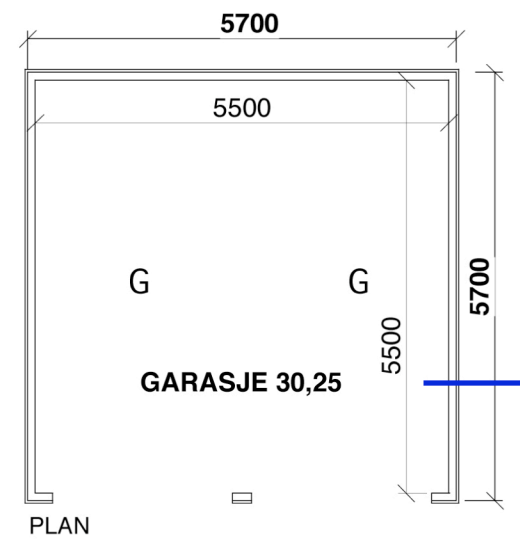


Fasadene er påført nytt og eksisterende terreng, stigning på avkjørsel, kotehøyder og hovedmål. Fasadematerialer framgår klart.

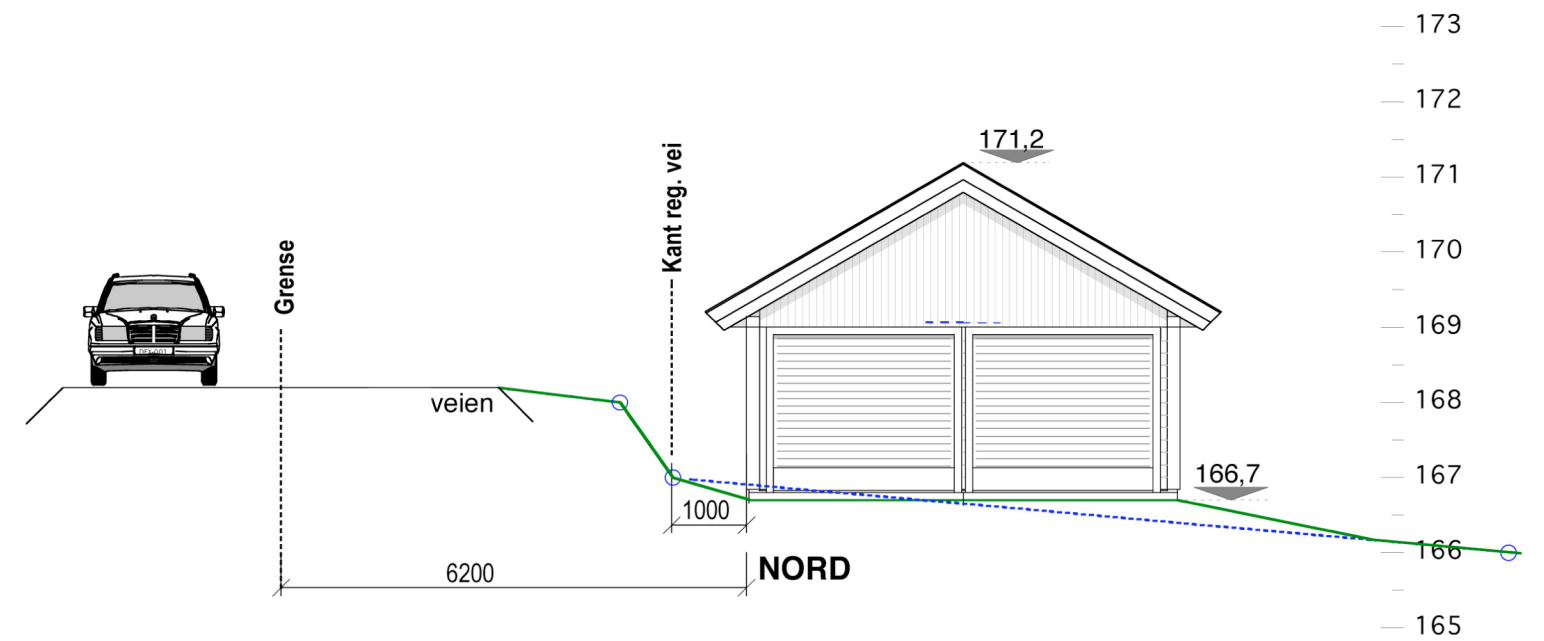

For mindre tiltak kan man godt innpasse både plan, snitt og fasade på en tegning. Situasjonsplan må være en egen tegning.

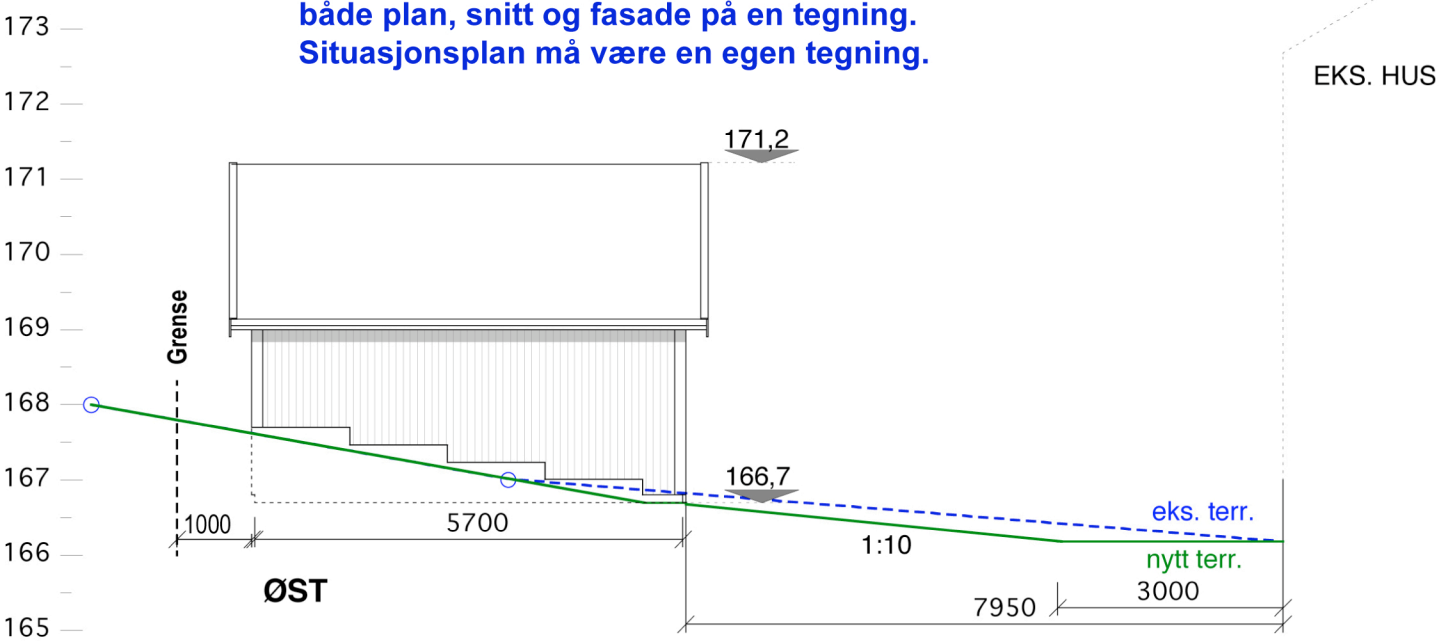

**Tittelfelt:**  
Målestokk, dato og høydereferanse er viktigst.  
Tegningsnummer.

Søknad om tillatelse til nybygg - garasje	
Fasade nord og sør	Målestokk: 1:100 (A3)
Tiltakshaver:	Høydereferanse: NN2000
Søker:	
Dato:	

Plan og snitt er påført hovedmål, rombetegnelse (bruk), BRA og kote ok gulv.