


### Tegnforklaring

#### Reguleringsplan PBL 2008 §12-5. Nr. 2 - Samferdselsanlegg og teknisk infrastruktur

- SKV Kjøreveg
  - SGS Gang-/sykkelveg
  - SVG Annen veggrunn - grøntareal
- Linjesymbol
- RpGrense
  - RpFormålGrense
  - Bebyggelse som forutsettes fjernet
- Punktsymboler
- ↔ Avkjørsel - både inn og utkjøring

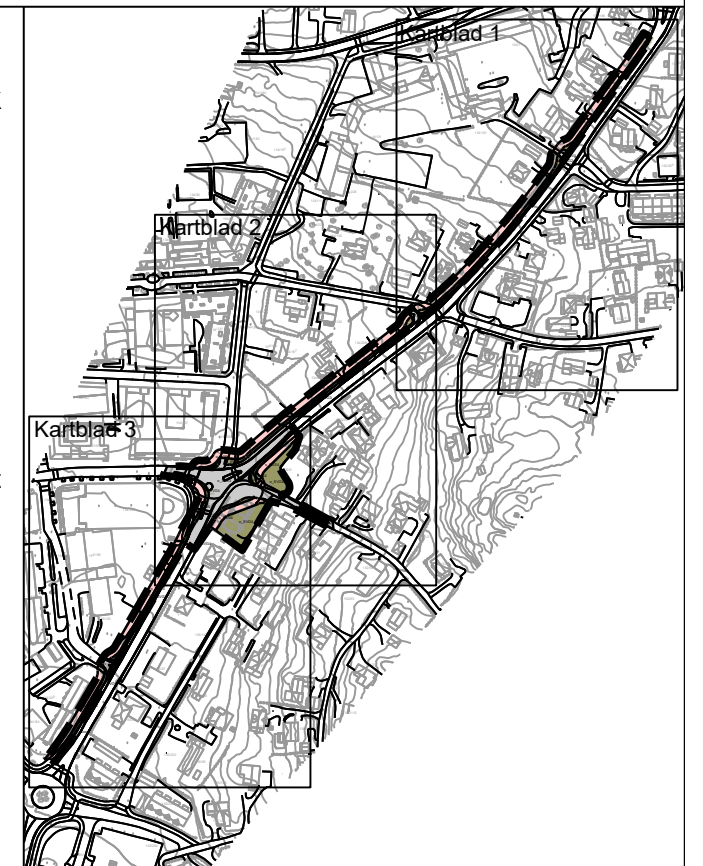

#### Kartopplysninger

Kilde for basiskart: Infoland  
 Dato for basiskart: 30.08.2018  
 Koordinatsystem: ETRS89.UTM-32N  
 Høydegrunnlag: NN2000

Ekvidistanse: 1m  
 Kartmålestokk: 1:1000 m



<b>Detaljregulering</b>		Arealplan-ID: 0301_201805		
<b>Sanderveien</b>		Forslagsstiller: Sanderveien 18 AS		
Nordre Follo kommune		<b>Med tilhørende reguleringsbestemmelser</b>		
<b>SAKSBEHANDLING ETTER PLAN- OG BYGNINGSLOVEN</b>		SAKS-NR	DATO	SIGN
Dato	XXX	Revisjon	XXX	
Dato	XXX	Revisjon	XXX	
Dato	XXX	Revisjon	XXX	
<b>Kommunestyret sitt vedtak</b>				
Ny 2. gang behandling				
Offentlig ettersyn fra ..... til .....				
2. gangs behandling				
Offentlig ettersyn fra 30.09.20 til 30.11.20.				
1. gangs behandling				
			11.09.19	
Kunngjøring av oppstart av planarbeid			21.09.18	
Oppstartsmøte			04.12.18	
PLANEN ER UTARBEIDET AV:		<b>LINK ARKITEKTUR</b>		
		TEGN NR.	DATO	SIGN.
			17.12.20	
Det bekreftes at planen er i samsvar med kommunestyrets vedtak av				
		BekreftDato	PLANSJEFNAVN	
		Dato	Plansjef	