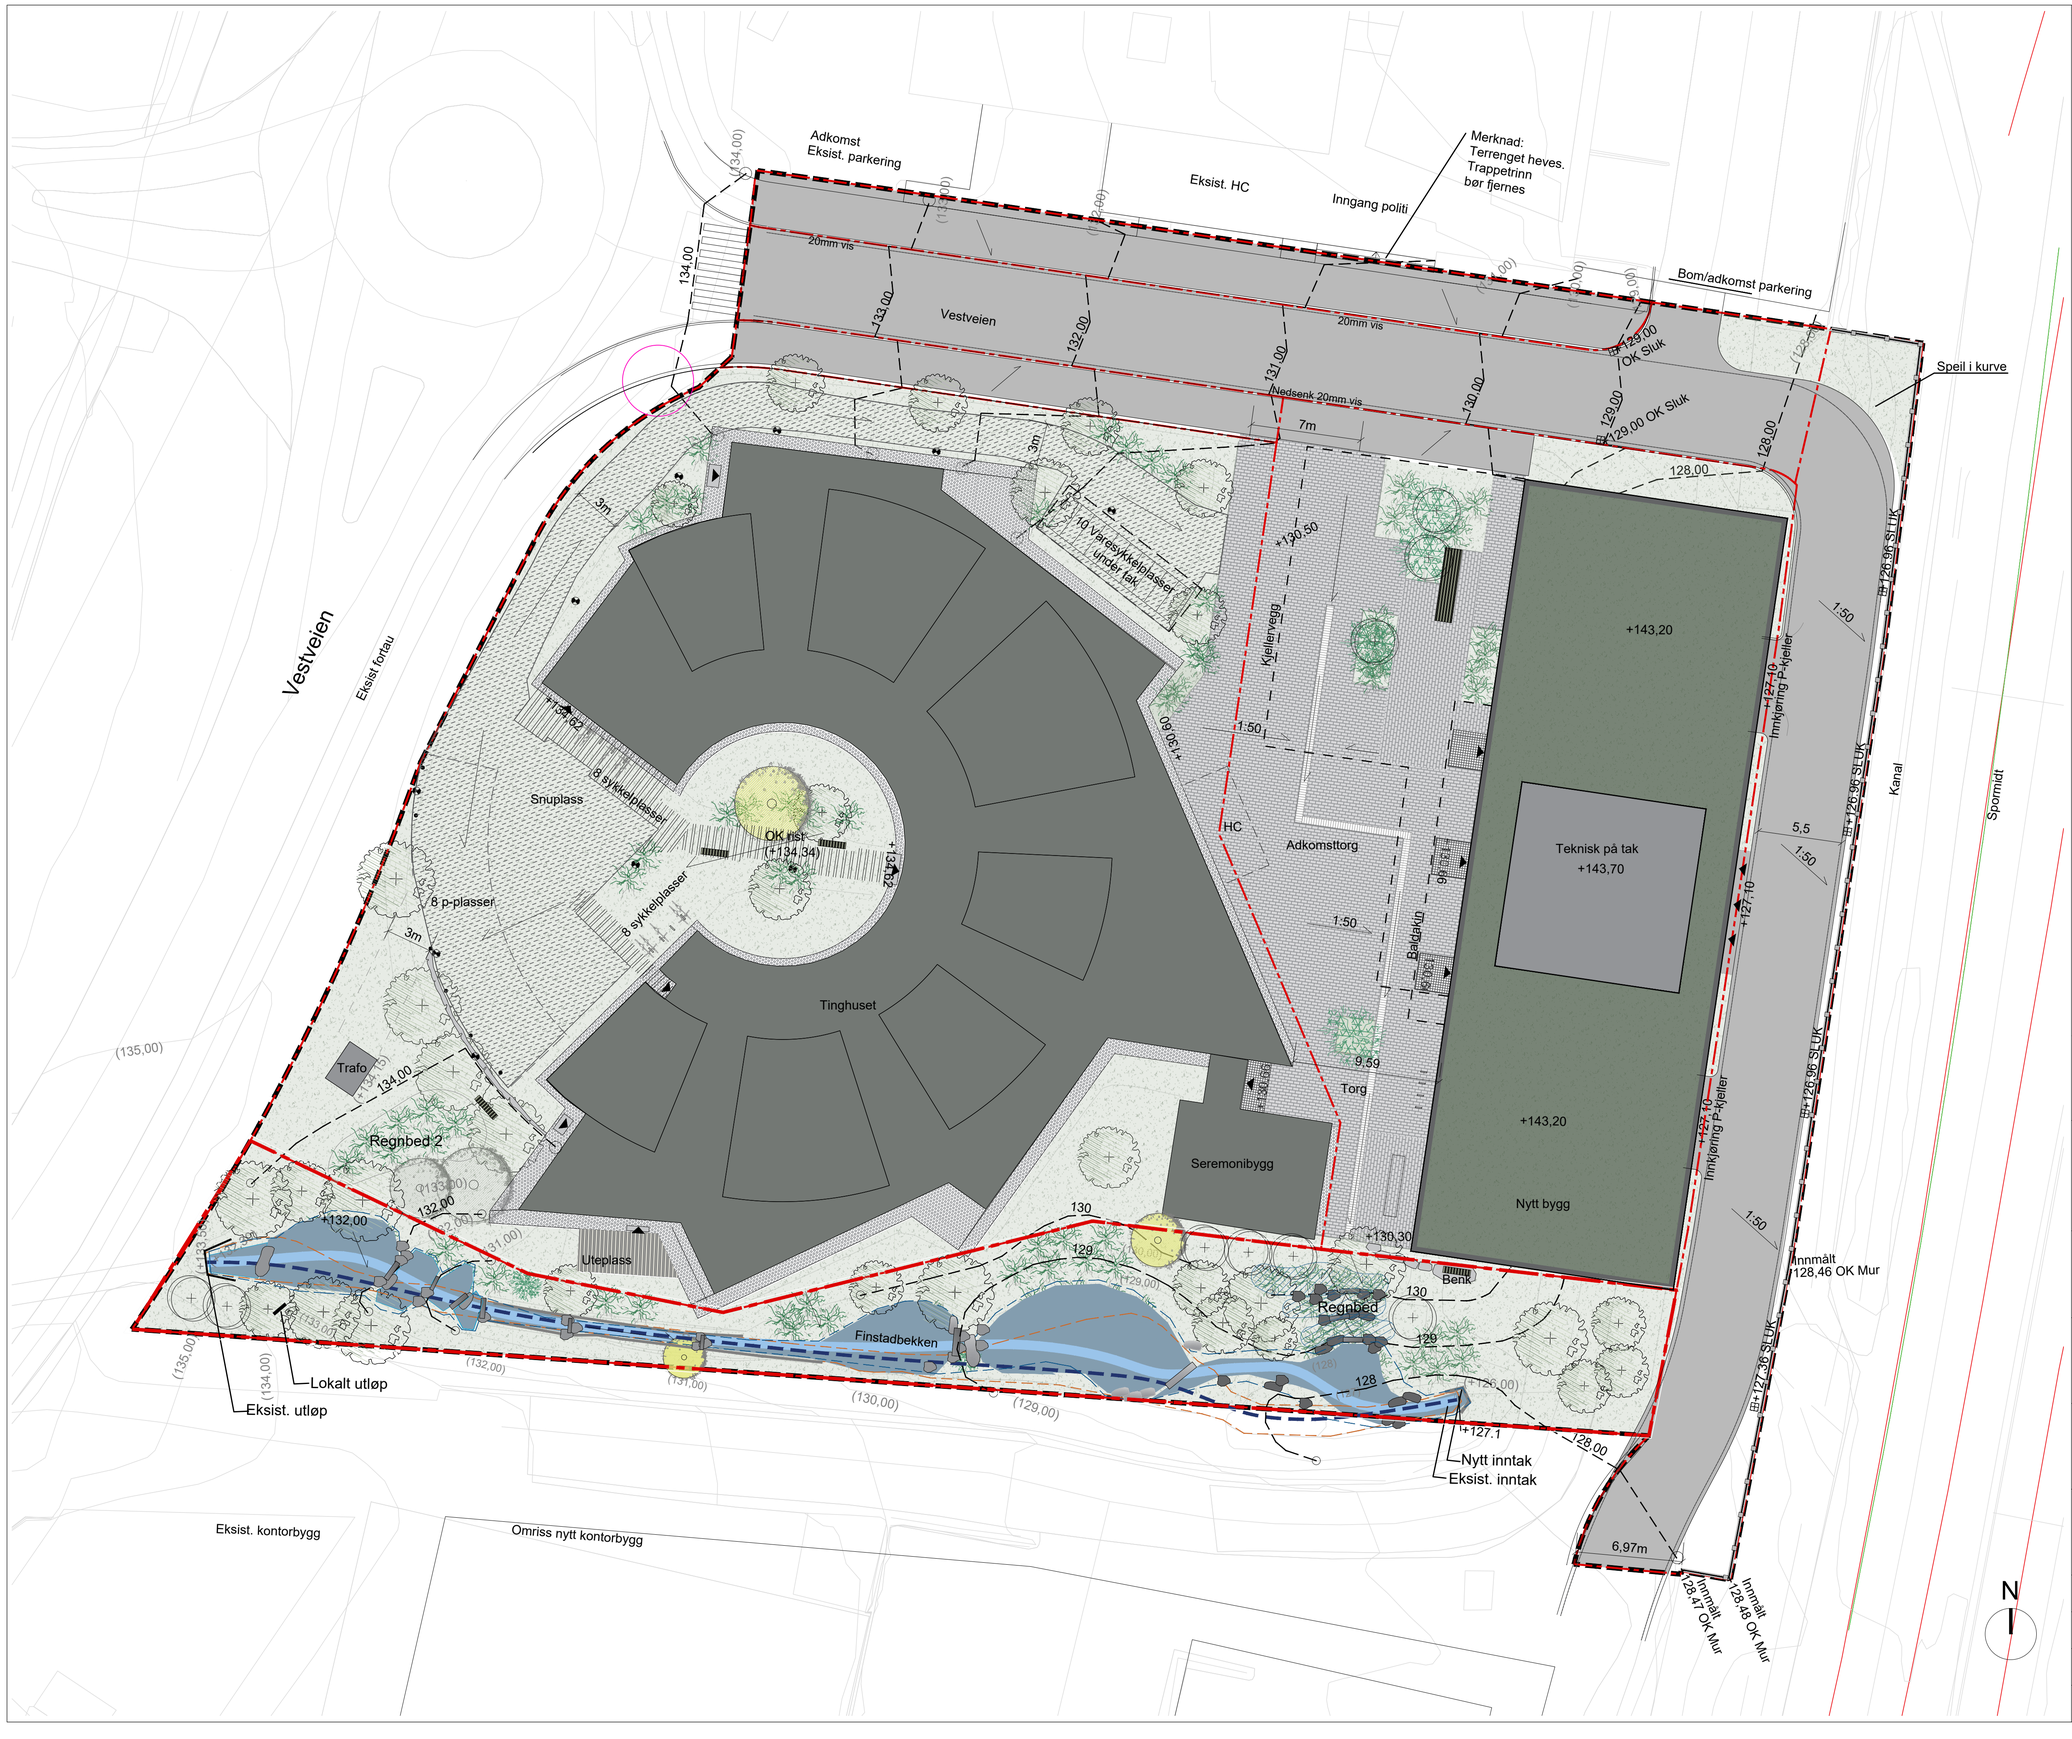

TEGNFORKLARING

- Plangrense
- Eiendomsgrenser
- Formålsgrense
- 53,50 Terrengkoter nye
- (53,00) Terrengkoter eksisterende
- +53,50 Punkthøyder
- (+53,80) Eksisterende punkthøyder
- 1:50 Fallretning m. fallforhold
- Innmålt spormitt 15.09.2021
- Bygg
- Kjeller/baldakin
- Inngang
- Fotskraperist
- Gatebelysning, ny
- Gatebelysning, eksist.
- Belysningspullert
- Kjørefeltgrense
- Granittkantstein, vis varierer
- Flettverksgjerde, nytt og eksist.
- Støpt mur, innmålt as built 15.09.2021
- Asfalt
- Grusdekke
- Elvegrus
- Tredekke
- Gressarmert kjøreareal
- Lys marktegl
- Gangheller m. brede fuger
- Acodrain
- Sluk, nytt
- Sluk, eksist.
- Utløp bekk/rør
- Sykkelstativ
- Benk
- Naturstein
- Forslag omriss bekk friområde
- Eksisterende bekk
- Fordrøyningsareal
- Eksisterende trær
- Nye trær
- Store busker
- Busker/stauder
- Naturlik vegetasjon, bunndekke
- Grønt tak
- Lav natursteinsmur

REV.	ENDRING	DATO	SIGN.	KONTR.

PROSJEKT
Vestveien 22, Ski

BYGGHERRE
Ski Eiendom AS

LANDSKAPSARKITEKT
INBY
Grubbegata 14, 0179 OSLO
TLF.: 22 94 24 10, FAX.: 22 94 24 01
EPOST: inby@inby.no

TEGNING VISER
Landskapsplan

FASE
Nabovarsel

DATO	TEGNET AV	KONTROLLERT AV	GODKJENT AV
26.09.2022	PB	CL	PB

MÅLESTOKK	TEGNING NR.	REVISJON
1:200/A1 1:400/A3	E1	-

OPPDRAG NR. 61431