


Eksisterende:

- Høyspent jord Hafslund Nett ---
- Lavspent jord Hafslund Nett ---
- Lavspent luft Hafslund Nett ---
- Tele jord Telenor ---
- Tele luft Telenor ---
- Veglys kommune ●
- Fordeling ■
- Stolpe ●

Merknader:

- Omlegginger av eksisterende kabler og utstyr skal koordineres og avklares med eier.
 - OBS! Graving på eller ved høyspentkabler må varsles netteier før arbeidet kan starte.
- ① Eksisterende fordelingskapp(Hafslund) er i konflikt med planlagt fortau, må flyttes utenfor nytt veiareal.
 - ② Eksisterende trestolpe med belysning er i konflikt med planlagt fortau, stolpe med tilhørende luftstrek må flyttes.
 - ③ Eksisterende høyspentkabel langs eksisterende vei må flyttes/legges om. Kommer i konflikt med breddeutvidelse av vei.
 - ④ Eksisterende veglysmaster i konflikt med planlagt tiltak, nytt belyningsanlegg må etableres med tanke på kommunen sine krav. Strømforsyning avklares med kommunen.
 - ⑤ Eksisterende telekabel krysser vei, krever tiltak ved etablering av planlagt vei/fortau.

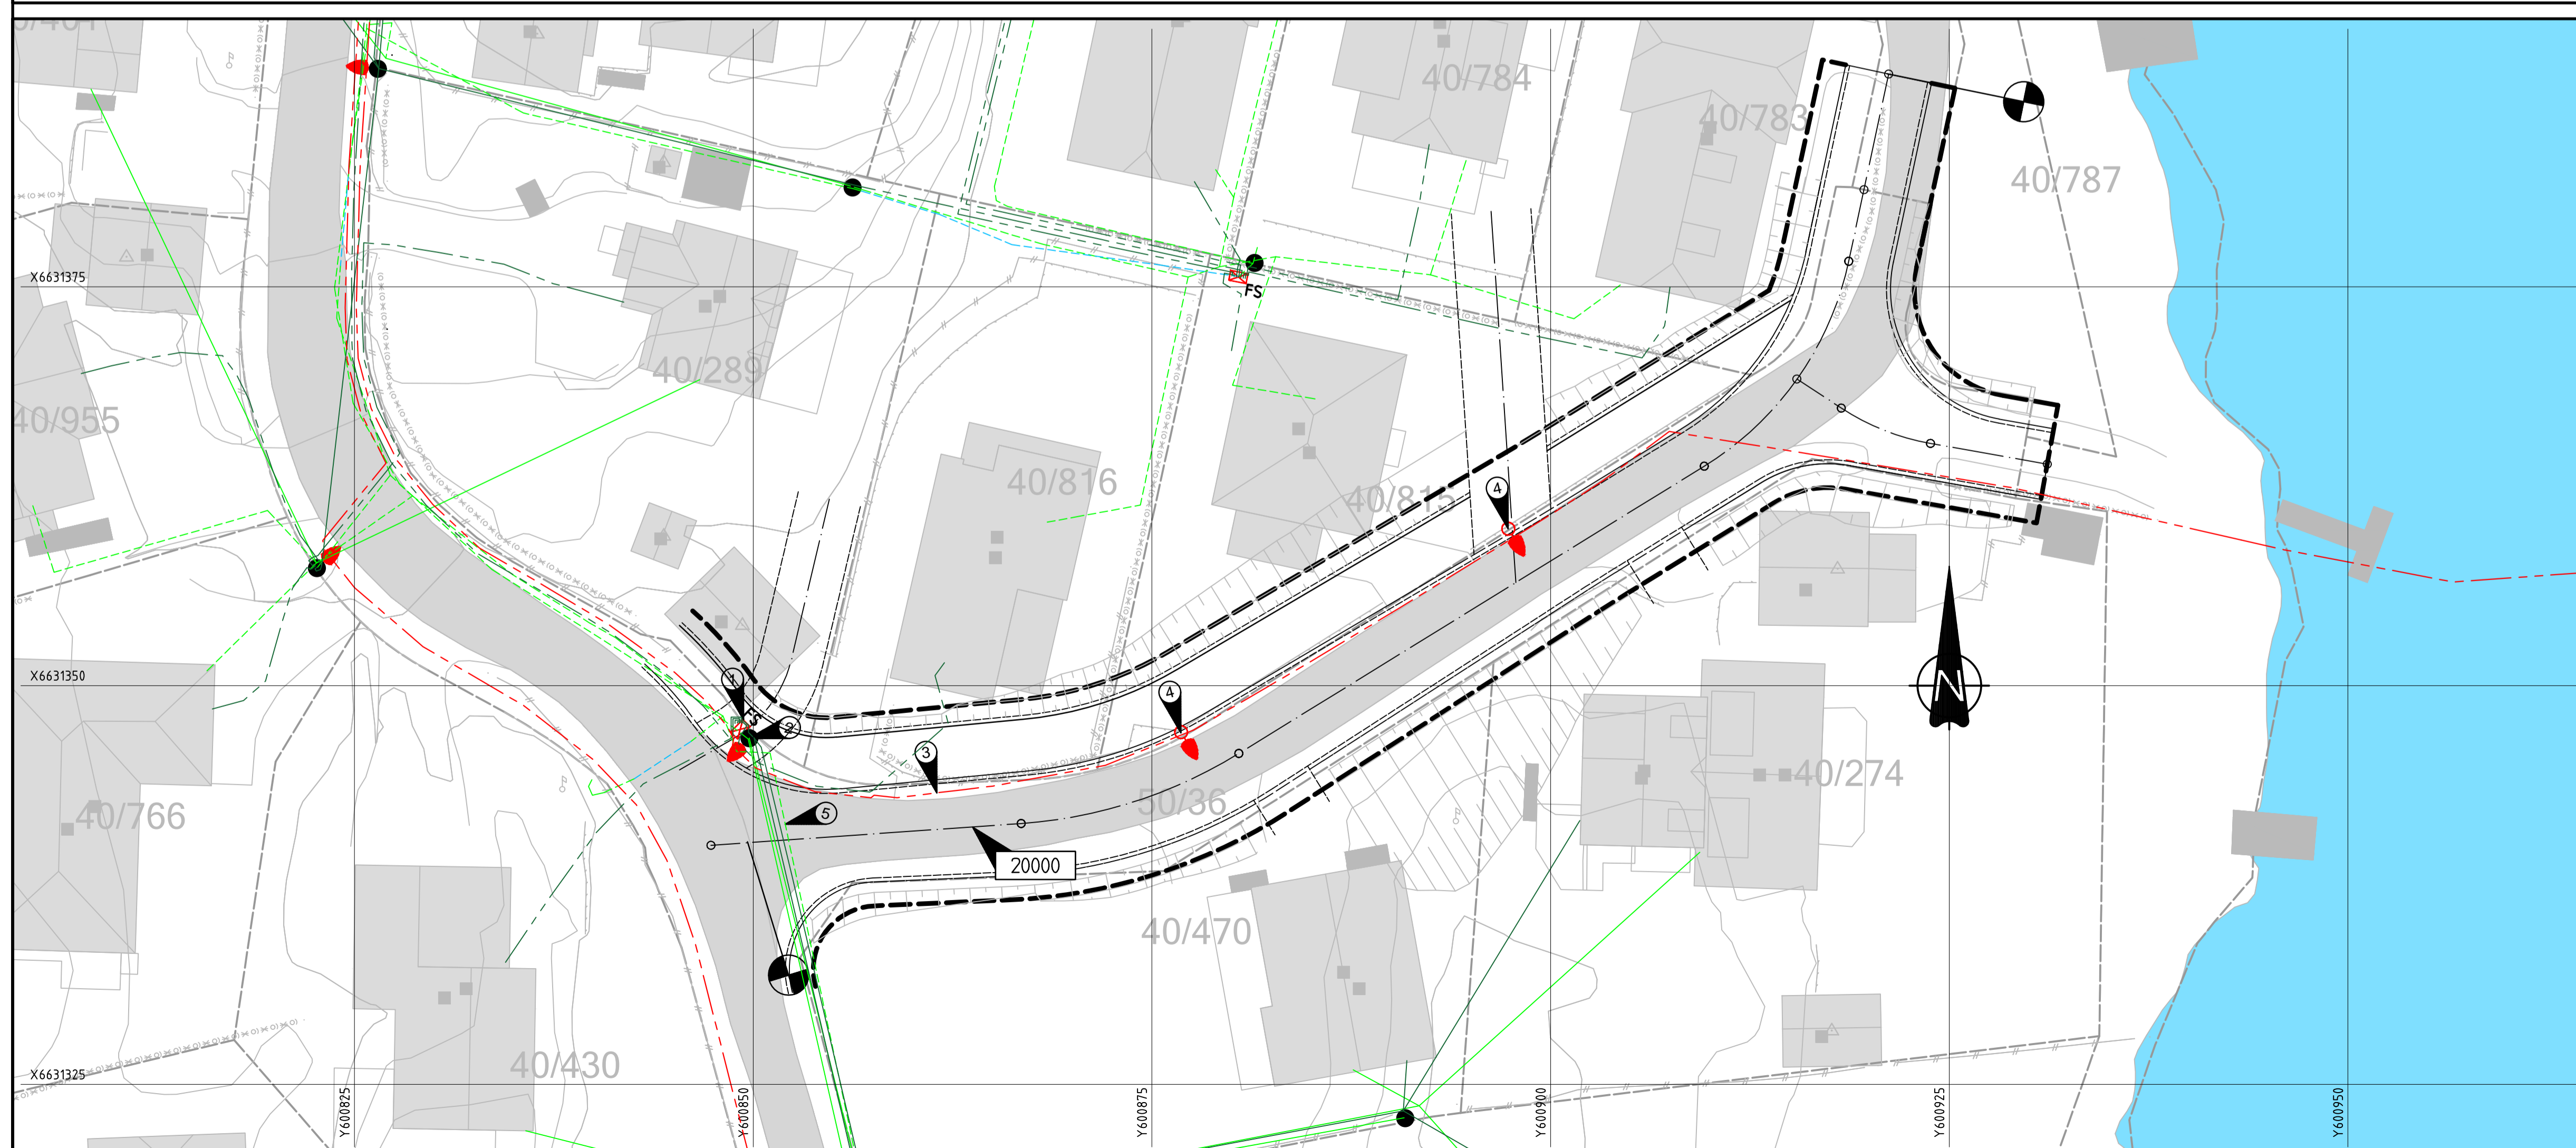

Rev	Endring	Utt	Kontr.	Dato
Oppdragsgiver		Utlent av		Kontr. av
KTV Prosjekt AS		NOMANG		NOANHJ
Tittel		Dato		Ansvarlig
Kantorveien - detaljregulering		22.05.2019		Jorgeir Ueland
Kabel- og belyningsplan		Målestokk		1:250
Vei 20000		Format		A1
Eksisterende anlegg		Sweco oppdragsnr.		10212018
SWECO		Sweco oppdragsleder		Jorgeir Ueland
Fagdisiplin		Tegningsnummer (bygg-et-fag-syst-type-løpenr)		Tegningsstatus
E		IN01		A
Status		Rev.		