

RAMMESØKNAD

INDEX

30.04.2012

UTOMHUSPLAN

A10-02

1:250


Tegn.

Kontr.

Høydef. **NN2000**

Adresse

Tittelfelt:
Målestokk, dato og høydereferanse er viktigst.
Tegningsnummer.

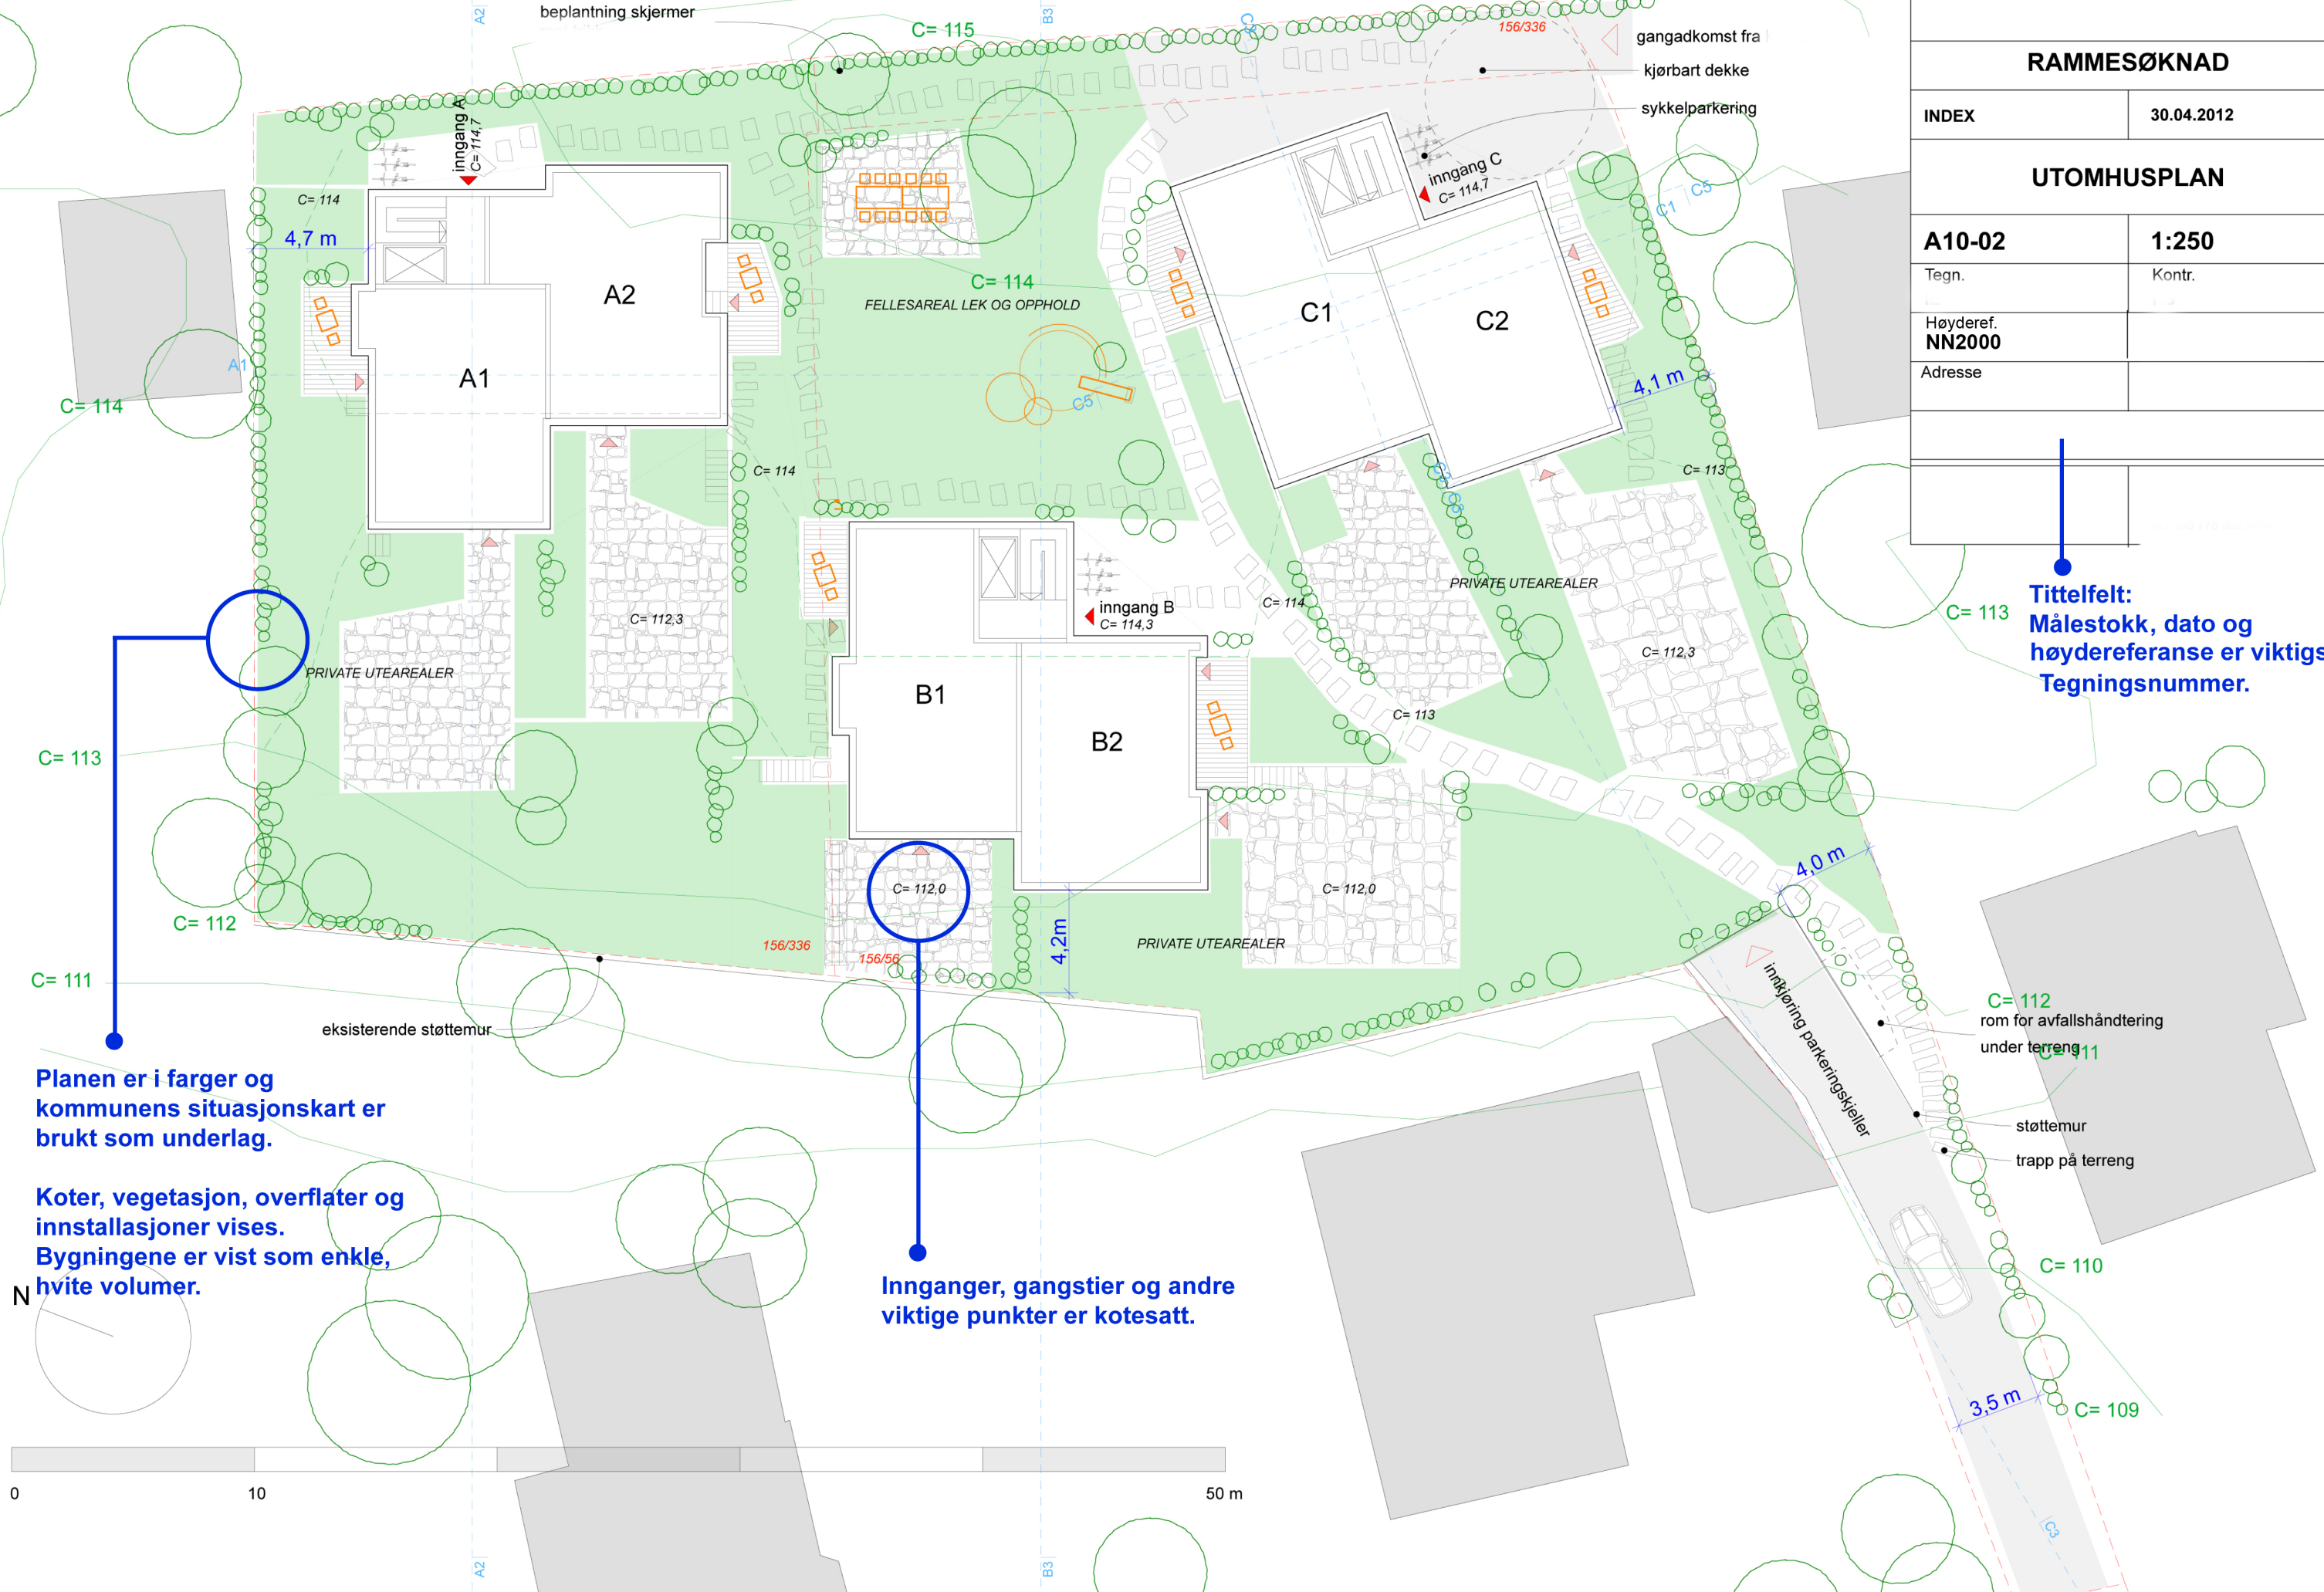

Planen er i farger og kommunens situasjonskart er brukt som underlag.

Koter, vegetasjon, overflater og innstillinger vises. Bygningene er vist som enkle, hvite volumer.

Innganger, gangstier og andre viktige punkter er kotesatt.

