


Fv. 30 Sanderveien, Jernbaneveien – Kirkeveien

Ski kommune

TEKNISKE DATA

Fra – til profil:	90 – 808
Dimensjoneringsklasse:	Gate
Fartsgrense:	40 km/t
Trafikkgrunnlag (ÅDT):	ca. 8500

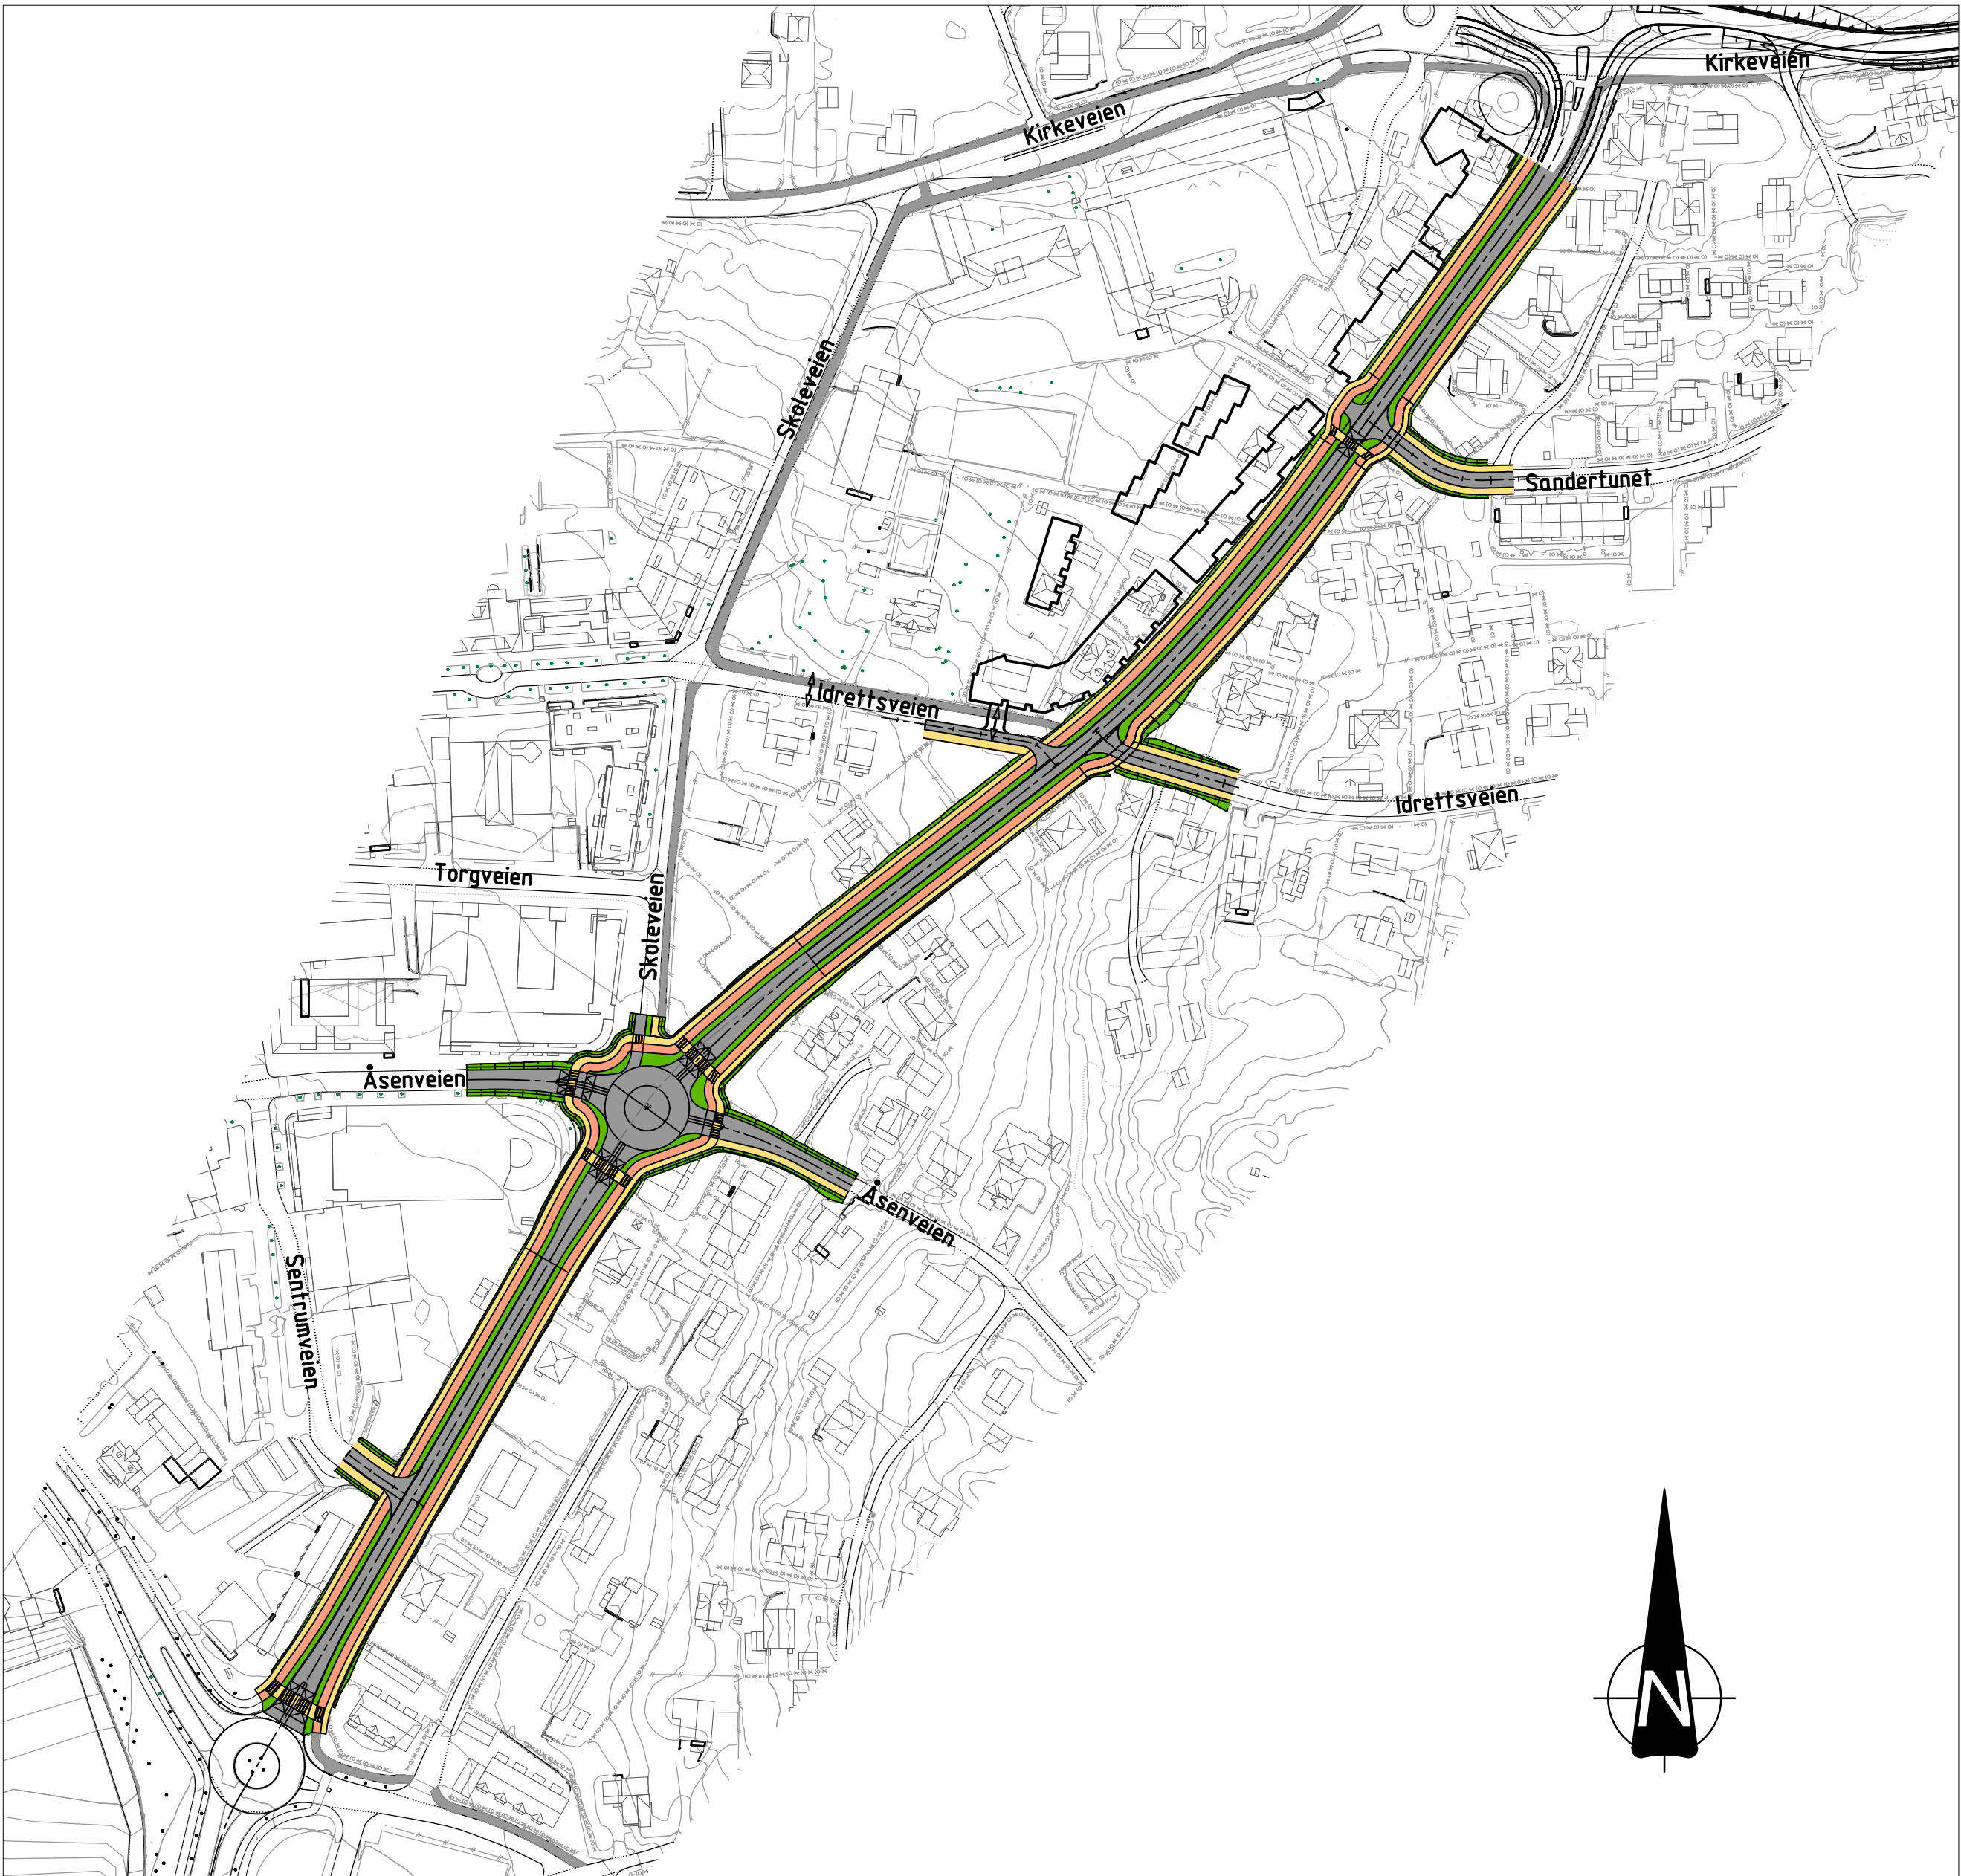


Tegningsliste

Prosjekt: Sanderveien
 Parsell: Jernbaneveien - Kirkeveien
 Fase: Teknisk plan for regulering

Ajour pr 12.02.2021

Tegn nr.	Tegningstittel	Tegningsdato	Revisjon		Merknader
			Bokstav	Dato	
A001	Forside	27.01.2020	00		
A002	Tegningsliste	12.02.2021	00		
B001	Oversiktstegning	12.02.2021	00		
C001	Plan og profil. Profil 90-465	12.02.2021	00		
C002	Plan og profil. Profil 465-808	12.02.2021	00		
D001	Plan og profil, Linjer 10240, 10250, 10260, 10270 og 10300	12.02.2021	00		
D002	Plan og profil, linjer 10210, 10220 og 10230	12.02.2021	00		
F001	Normalprofil og overbygning.	27.01.2020	00		
GH001	Drensplan. Profil 90-470	12.02.2021	00		
GH002	Drensplan. Profil 470-810	12.02.2021	00		
GH301	Plan/Snitt	06.12.2019	00		
GH302	Plan/Snitt	06.12.2019	00		
G401	Plan/Snitt	06.12.2019	00		
IN001	Eksisterende og prosj. kabler og belysning. Profil 90-465	12.02.2021	00		
IN002	Eksisterende og prosj. kabler og belysning. Profil 465-819	12.02.2021	00		
J001	Detaljer. Snitt og perspektiv	06.12.2019	00		
J002	Detaljer. Snitt overgangskantstein. Perspektiv kantstein	06.12.2019	00		
J003	Detaljer. Overkjørbar rundkjøring. Plan, snitt og detaljer	06.12.2019	00		
J004	Detaljer. Arealer med smågatestein. Perspektiv og plan	06.12.2019	00		
J005	Detaljer. Treplanting	06.12.2019	00		
J006	Detaljer. Trafiukkøyer plan oig perspektiv	06.12.2019	00		
L001	Skilt- og oppmerkingsplan	12.02.2021	00		
O001	Landskapsplan. Profil 90-465	12.02.2021	00		
O002	Landskapsplan. Profil 465-809	12.02.2021	00		
U001	Tverrprofiler. Vegmodell 10100. Profil 90-808	06.12.2019	00		Inneholder 15 tegninger
W001	Grunnerverv	12.02.2021	00		

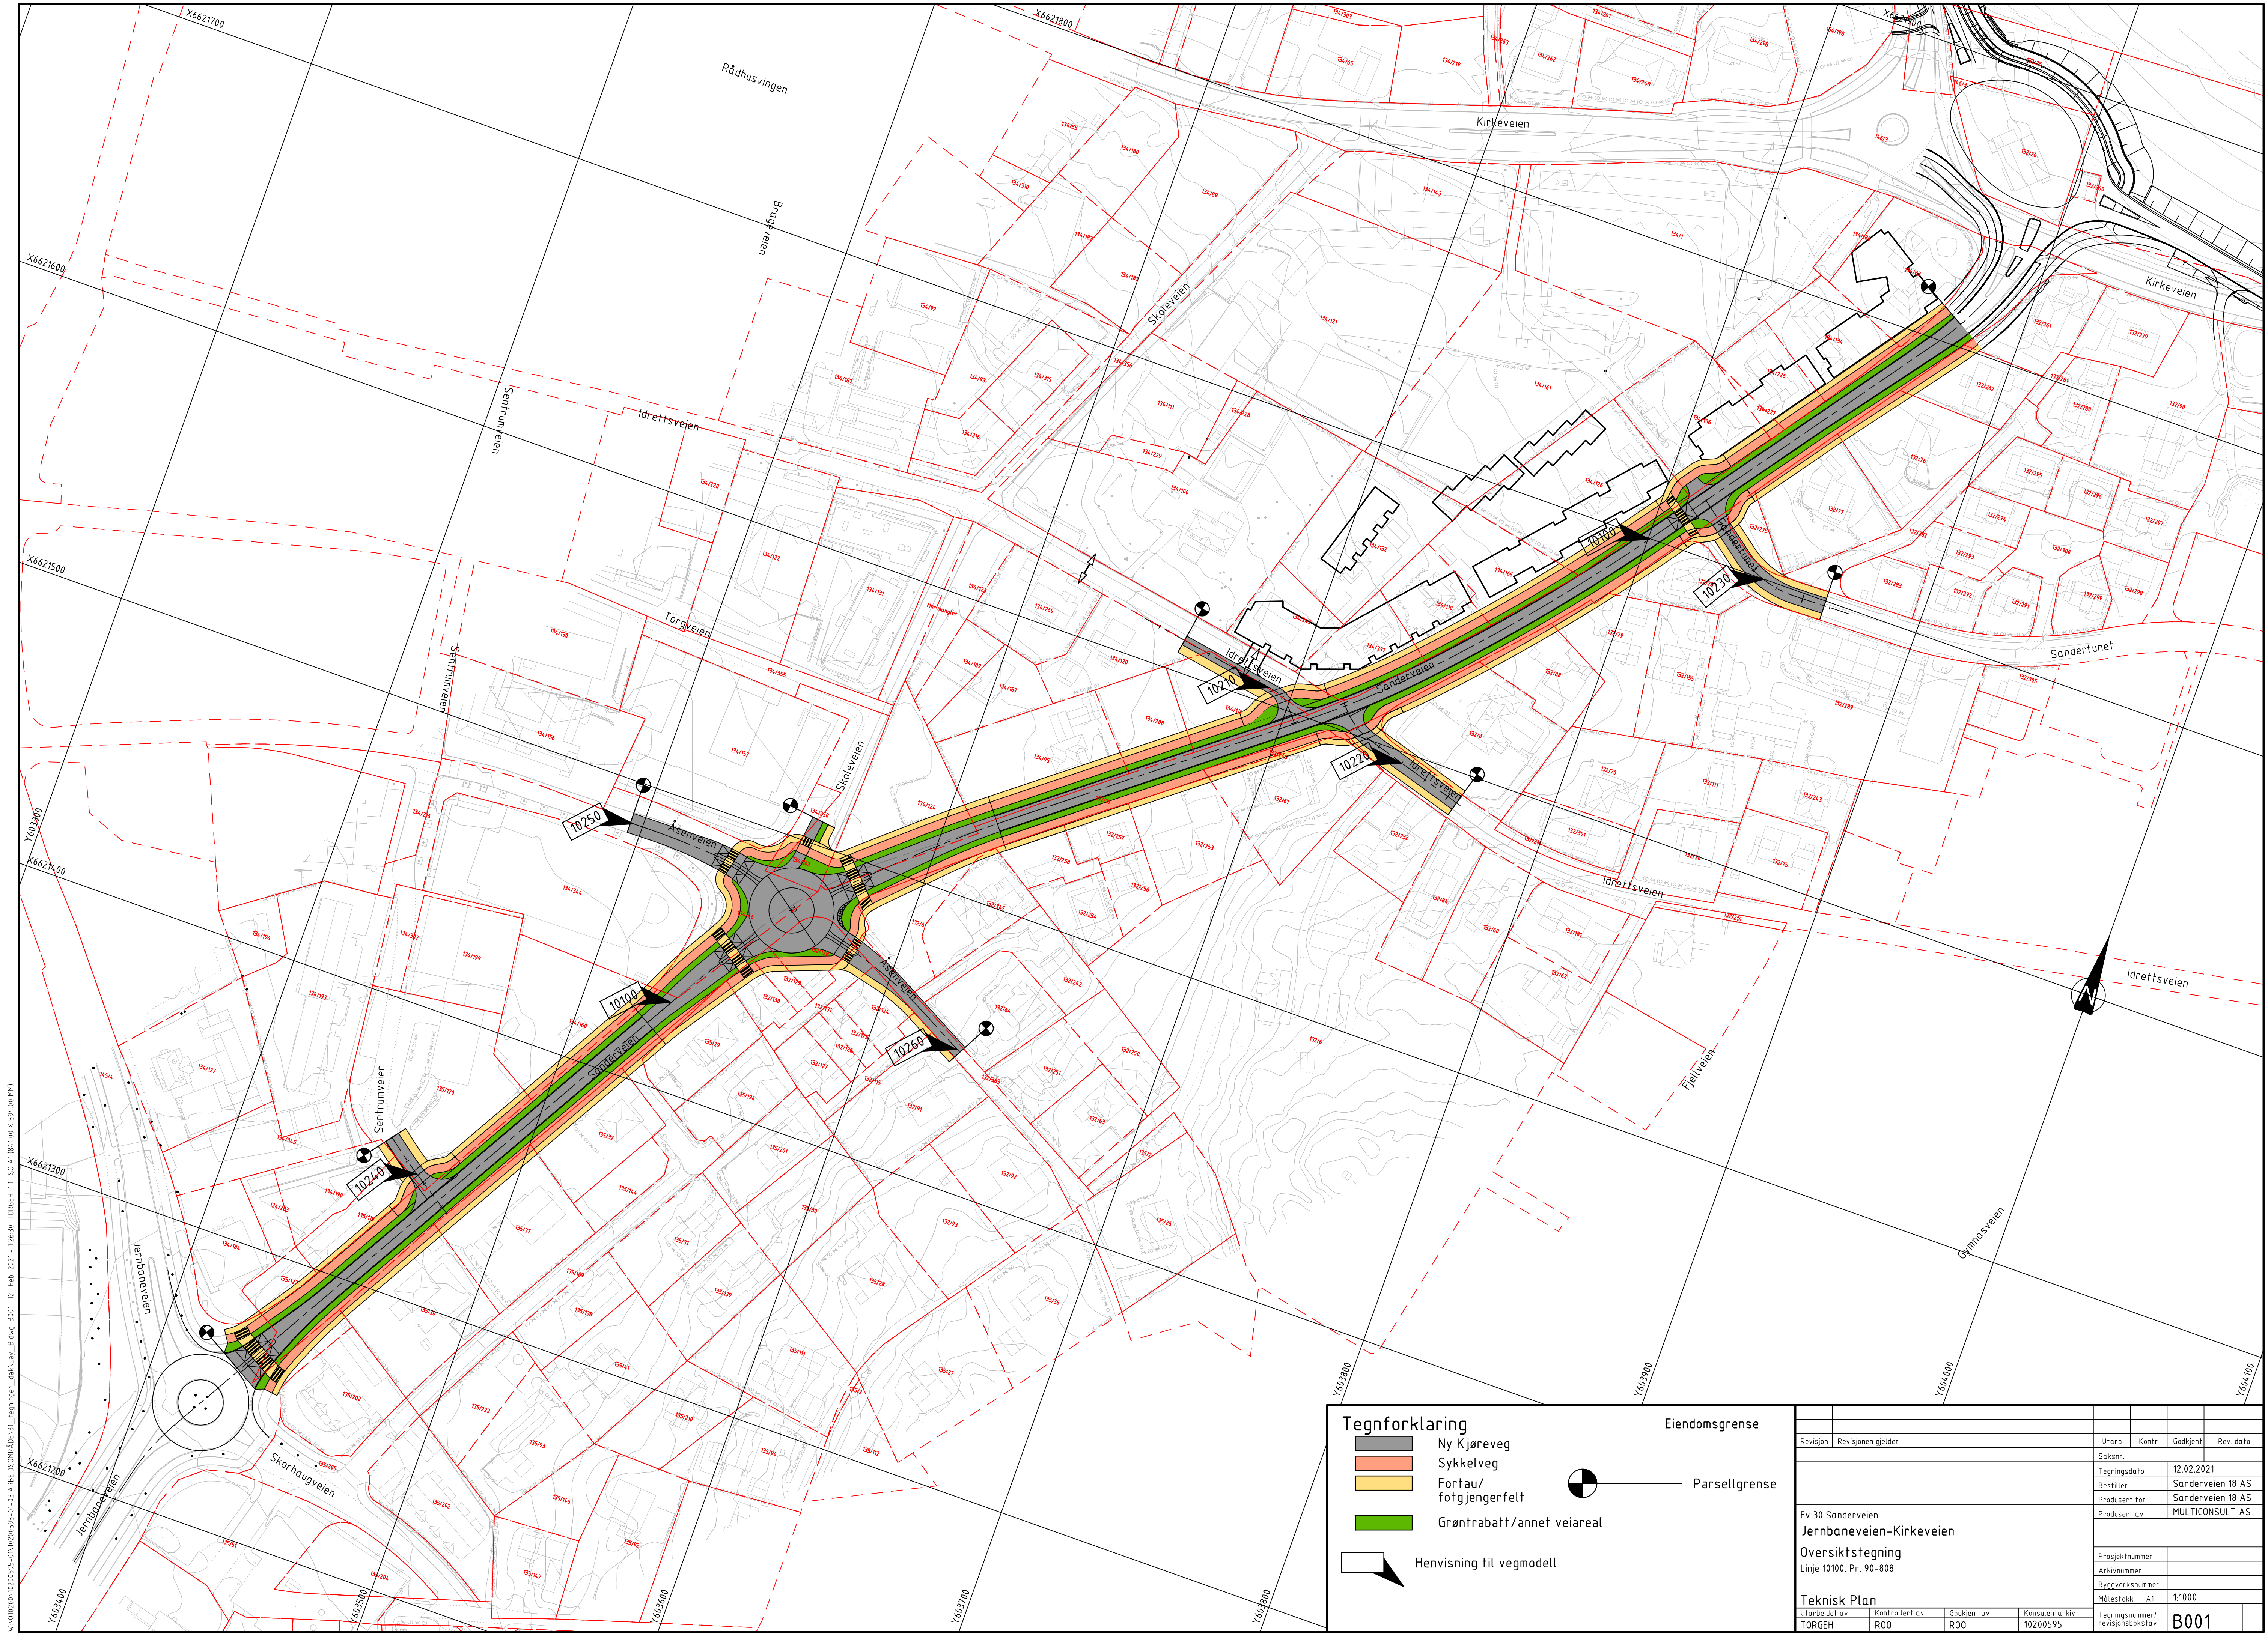

W:\010200\10200595-01\0200595-01-03 ARBEIDSSOMRÅDE\31_Tegninger\arkiv\ark_B.dwg B001 12 Feb 2021 12:56:30 TORGEH 11 50 A1 B4 100 X 534 100 MMH

Ny Kjøreveg

Sykelveg

Fortau/
fotgjengerfelt

Grøntrabatt/annet veiareal



Hensvisning til vegmodell

Eiendomsgranse


Parsellgranse

Tegnforklaring


Revisjon	Revisjonen gjelder	Utarb.	Kontr.	Godkjent	Rev. dato
		Saksnr.			12.02.2021
		Tegningsdato			Sanderveien 18 AS
		Besliller			Sanderveien 18 AS
		Produsert for			MULTICONSULT AS
		Produsert av			
Fv 30 Sanderveien Jernbaneveien-Kirkeveien Oversiktstegning Linje 10100, Pr. 90-808					
Teknisk Plan					
Utarbeidet av TORGEH	Kontrollert av ROO	Godkjent av ROO	Konsulentarkiv 10200595	Tegningsnummer/ revisjonsboksnavn	B001

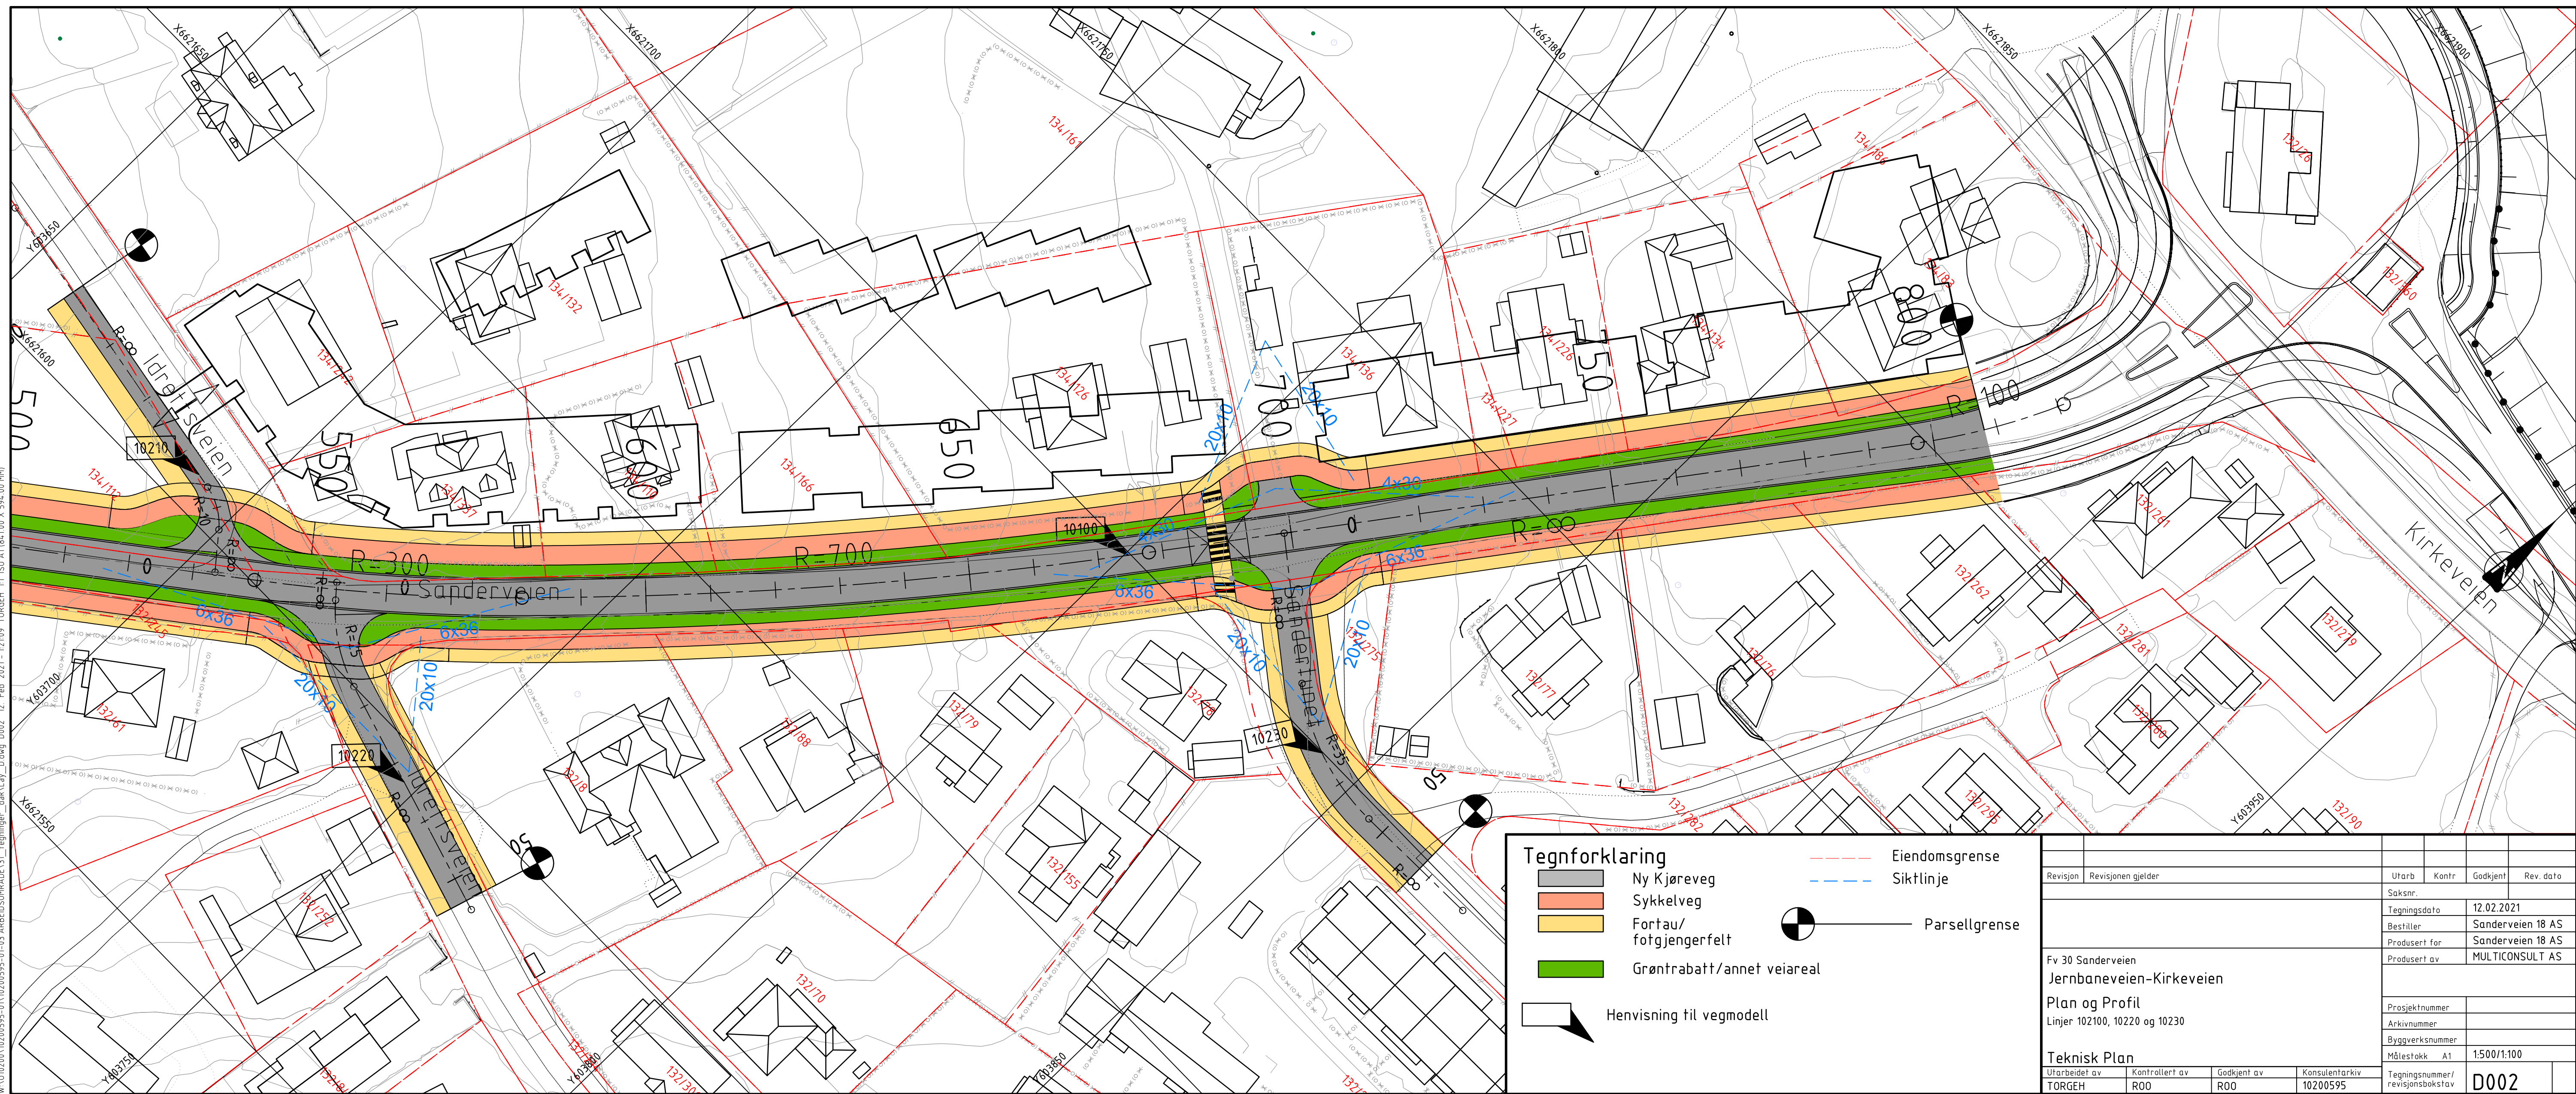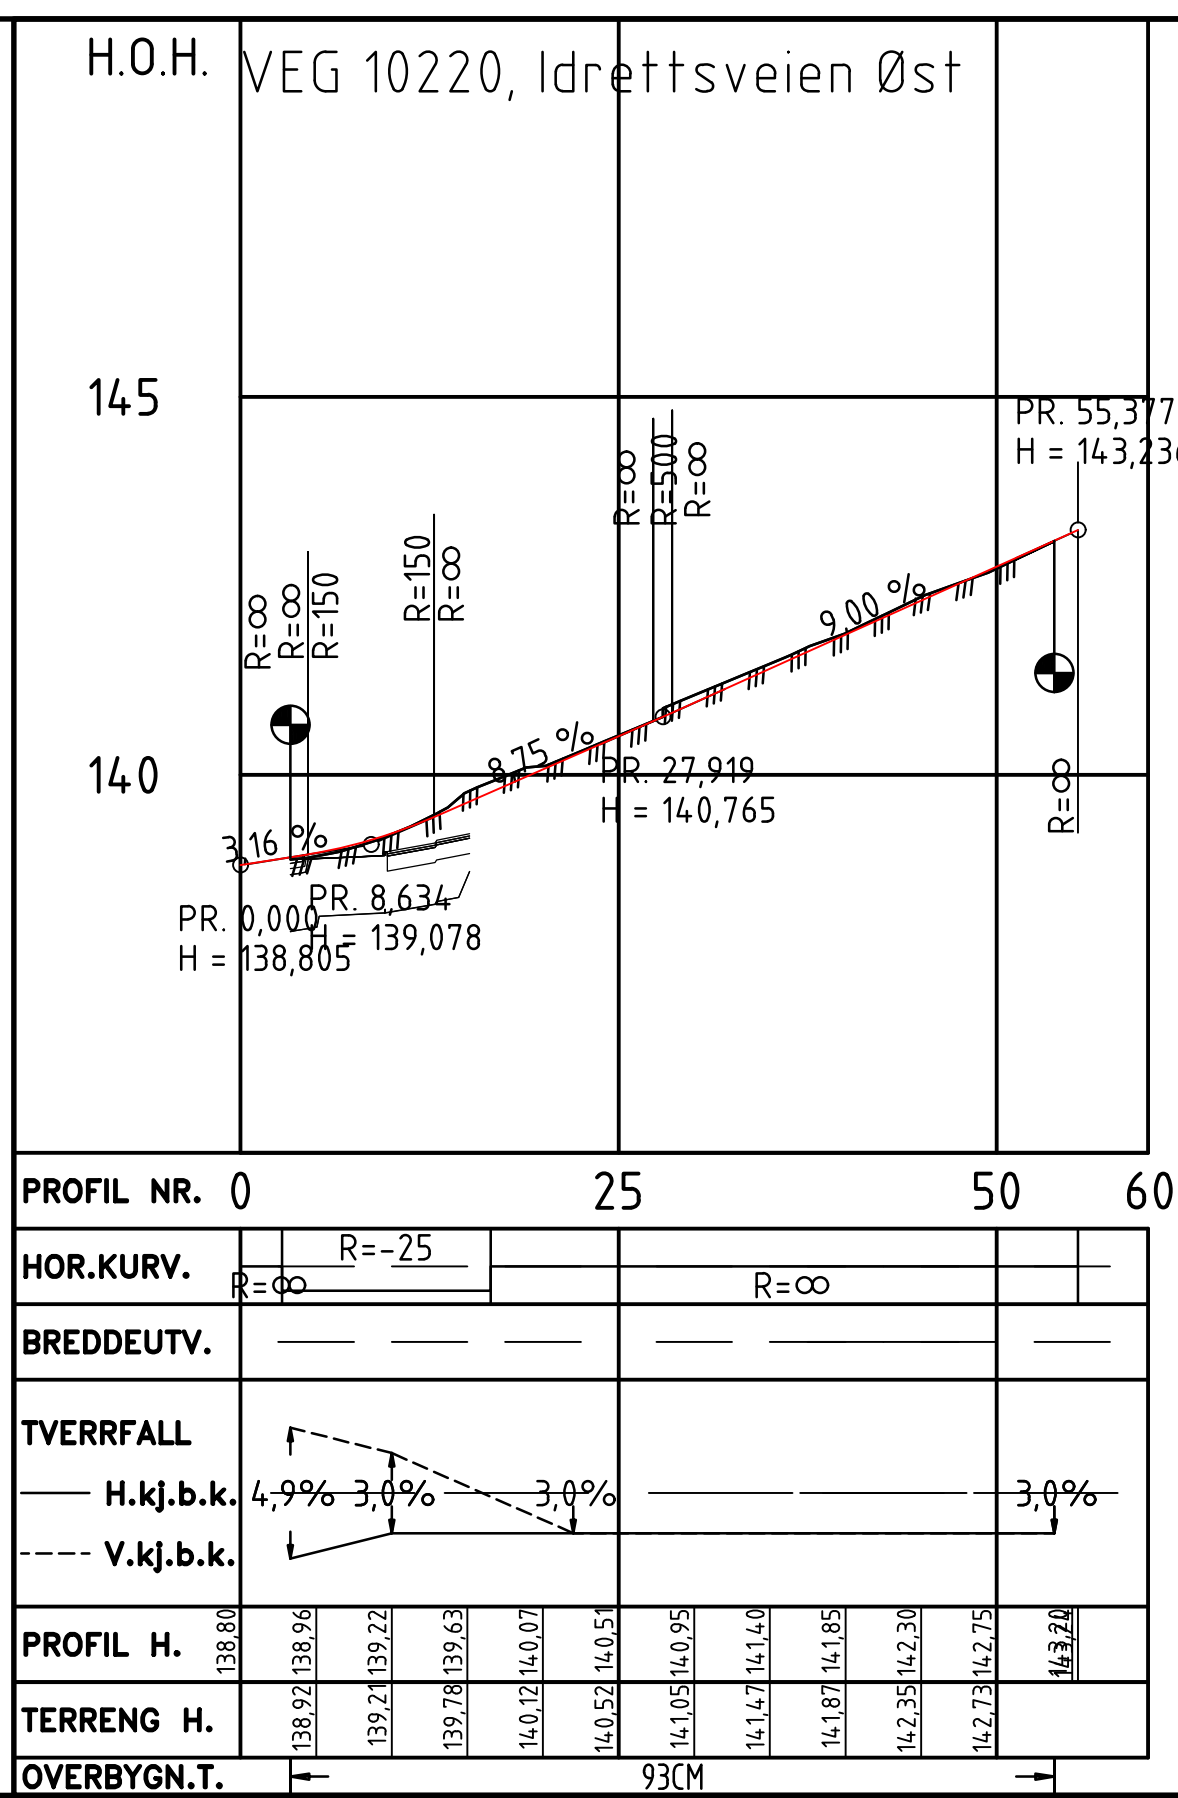

Normalprofil - VEG og EL
Sanderveien - Linje 10100_2019

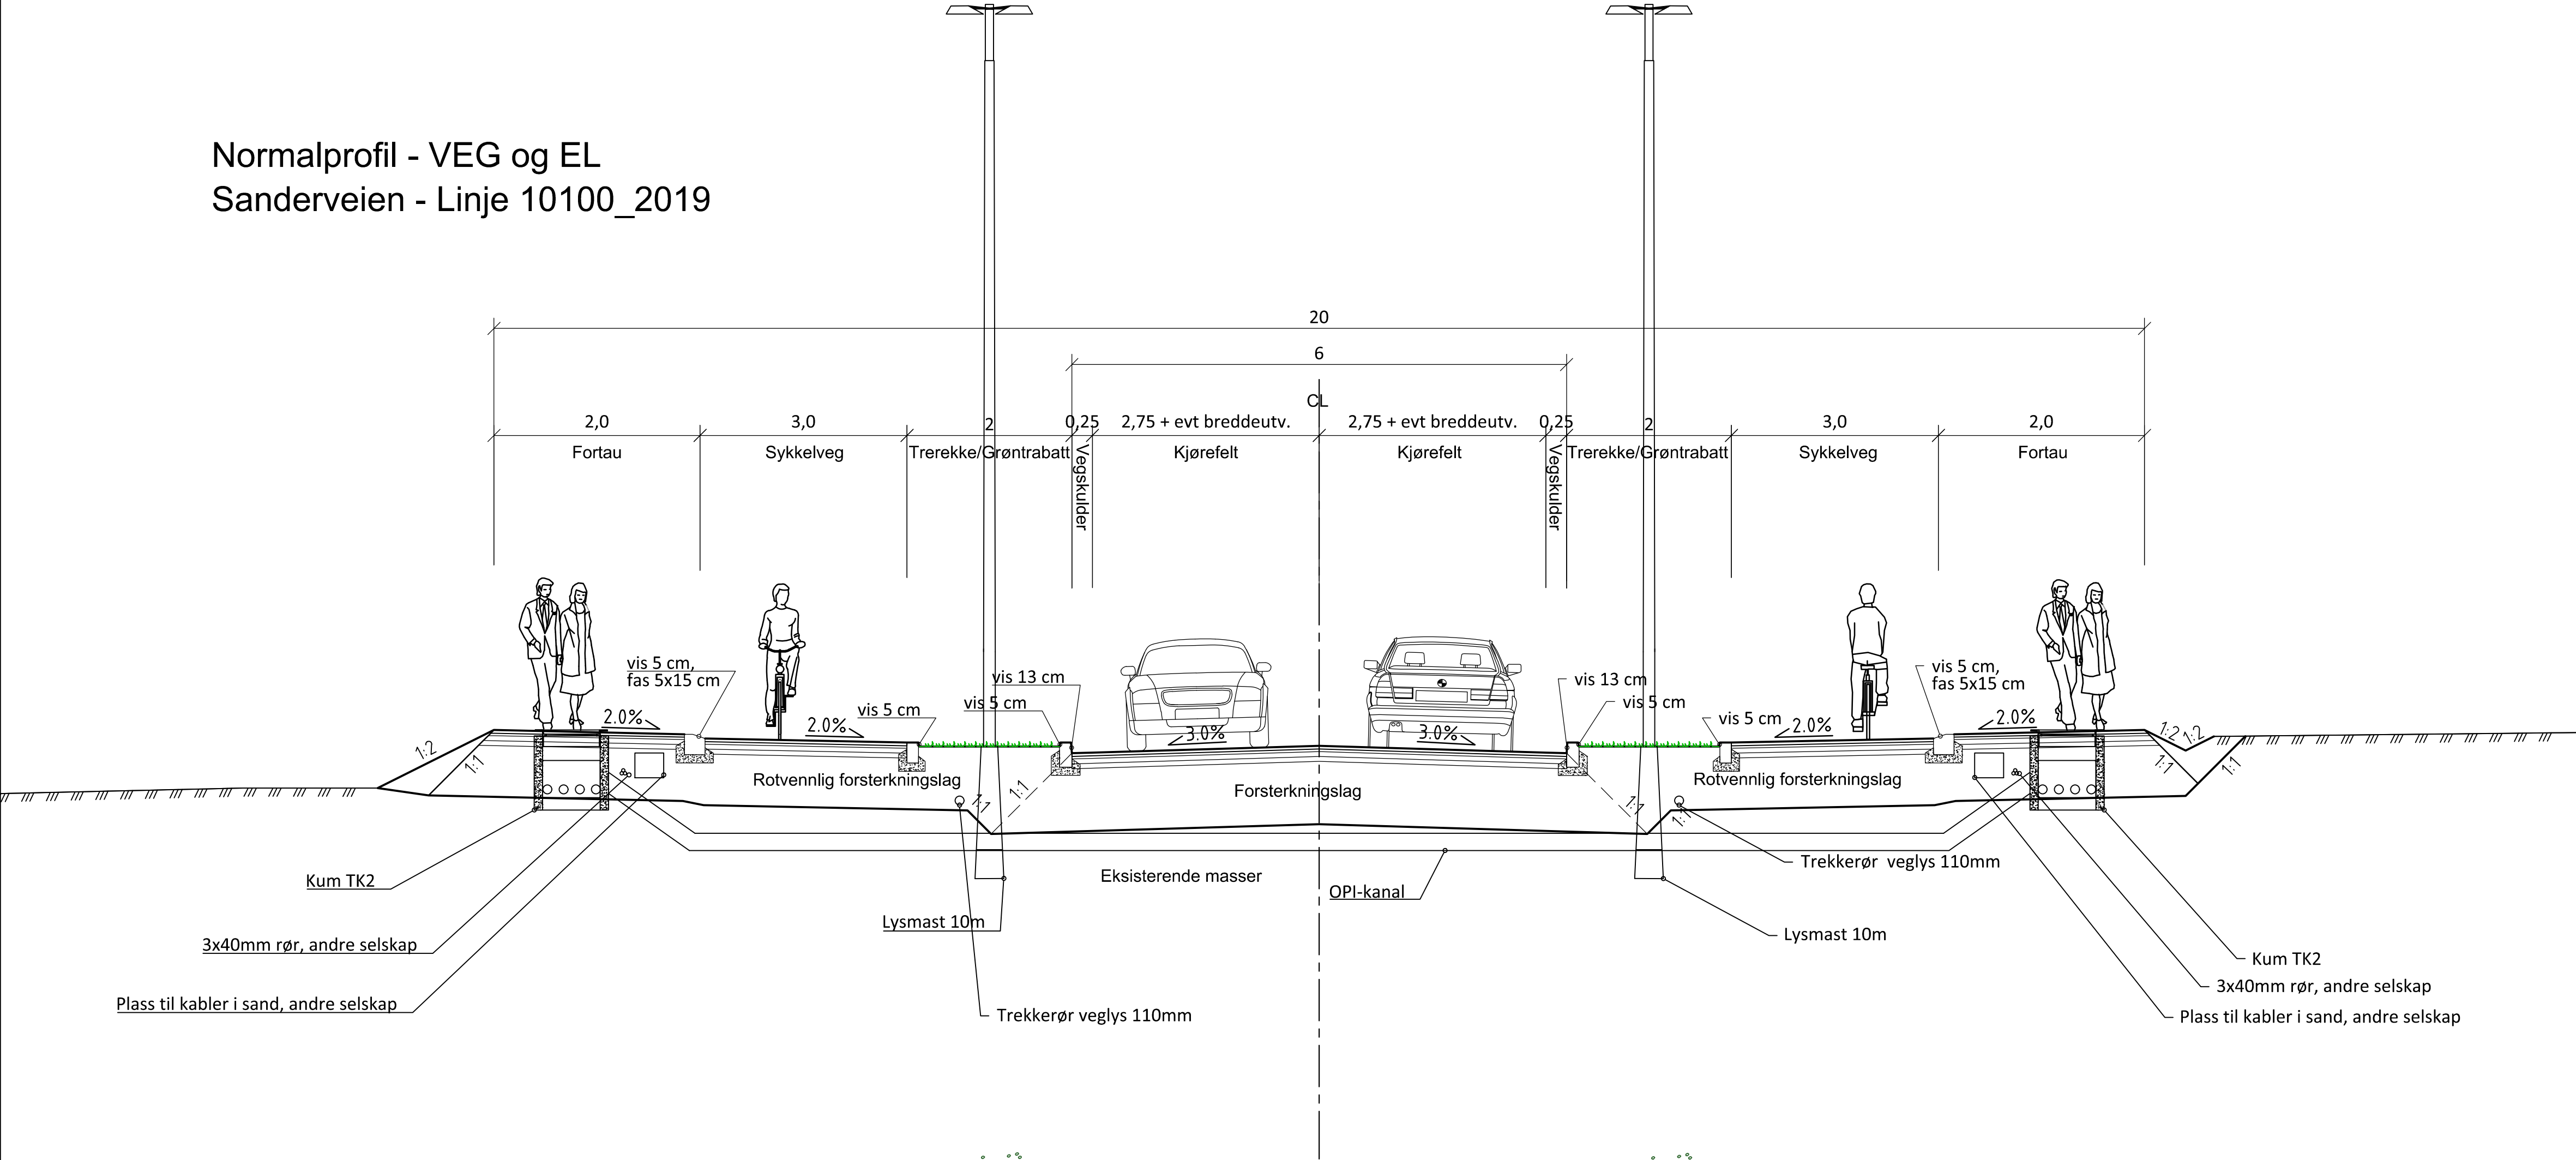


Normalprofil - VEG og Landskap
Sanderveien - Linje 10100_2019

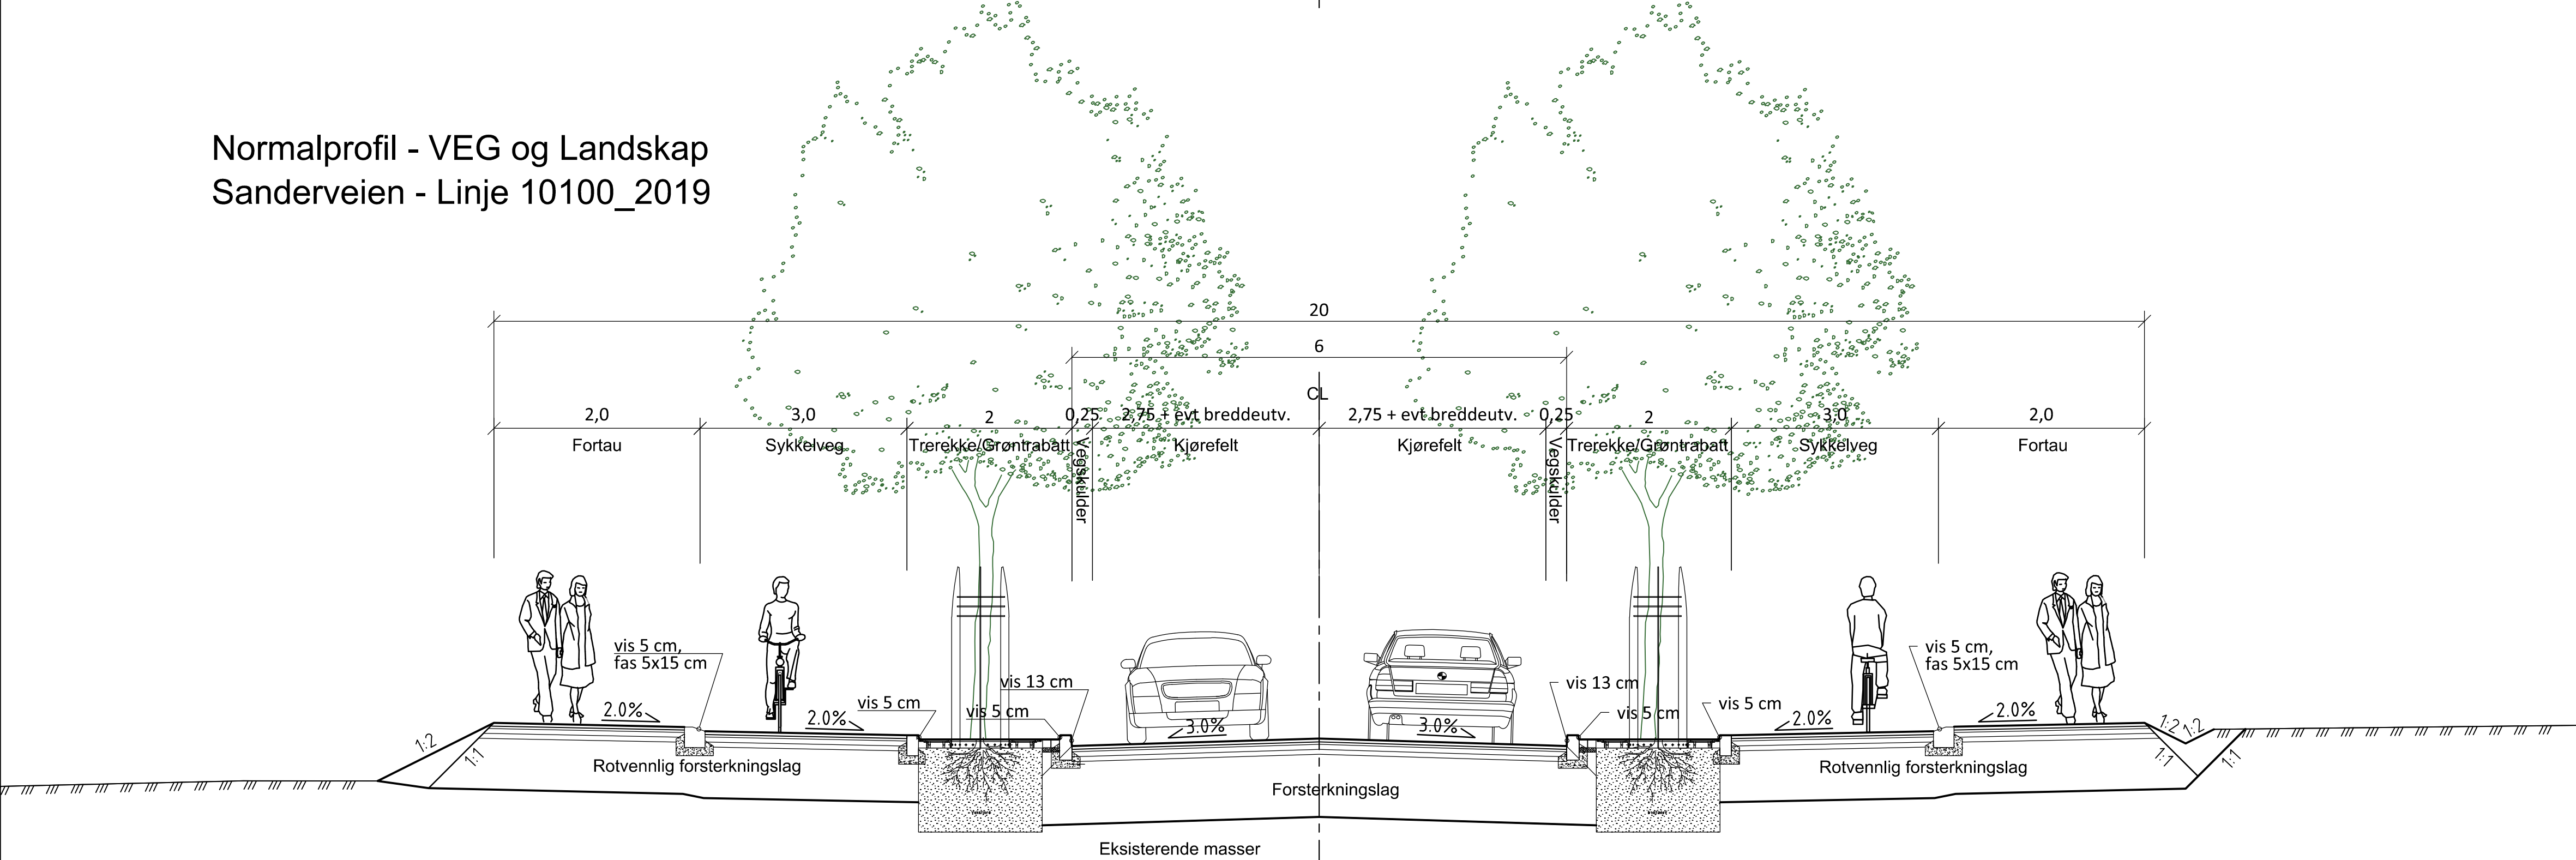


Merknad:
Kum TK2 og kryssing med OPI-kanal plasseres ca ved profil:
- 120
- 310
- 380
- 560
- 800

Lysmaster er beregnet til plassering med CC 36m.
OPI-kanal bygges så langt det graves mot øst i første fase.


Overbygning, Sanderveien, veg 10100
Jordskjæring

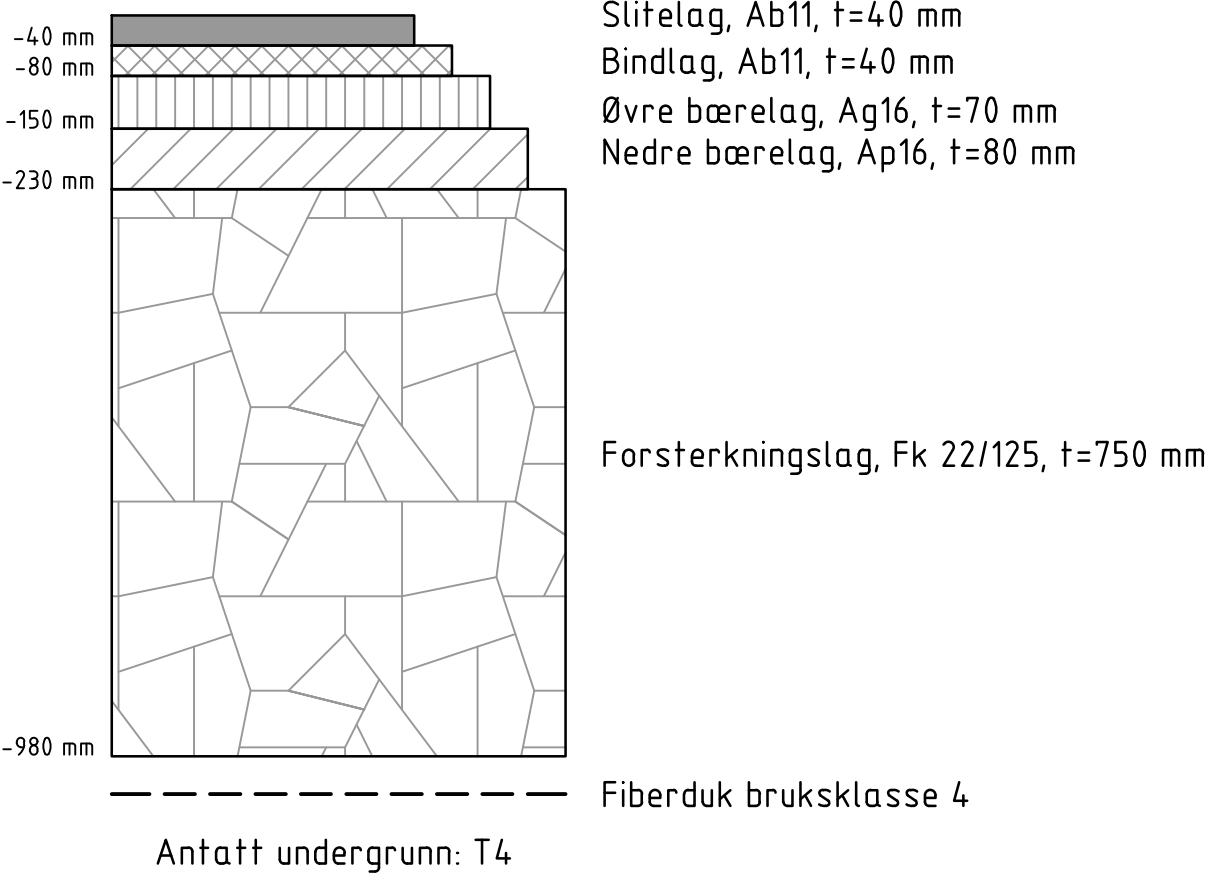

Overbygning, Sykkelfelt og fortau
Jordskjæring

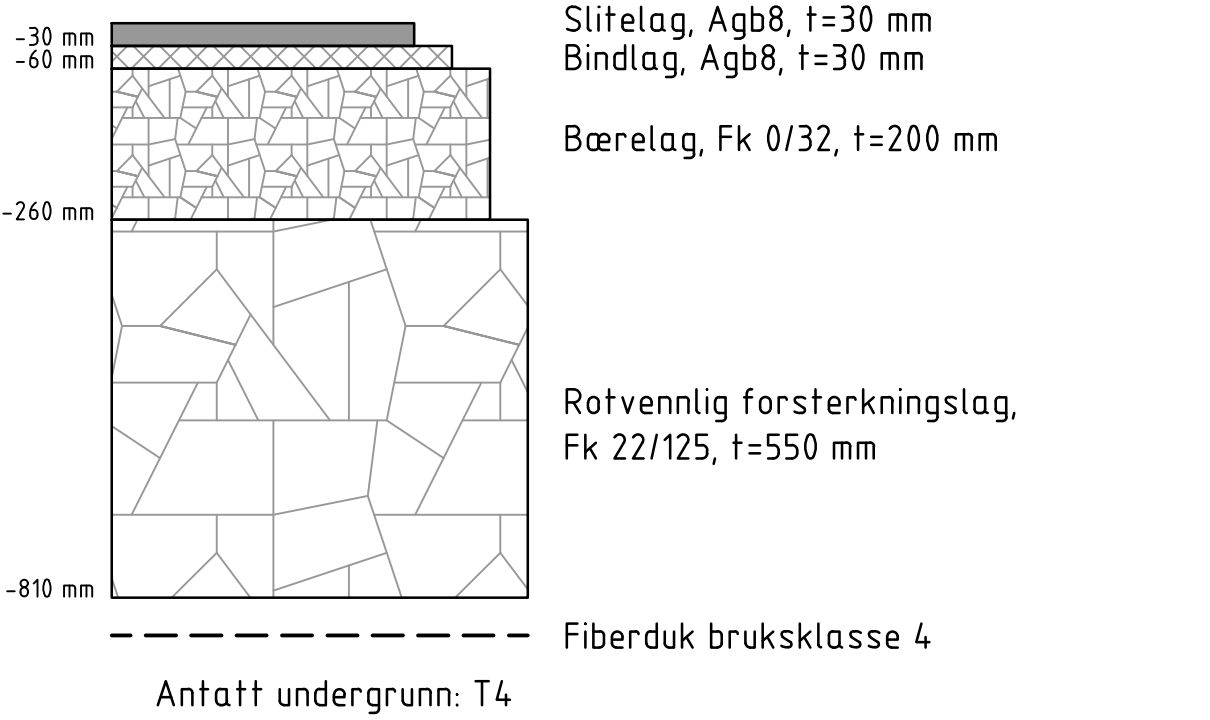





Overbygning, Sekundærveger
Jordskjæring

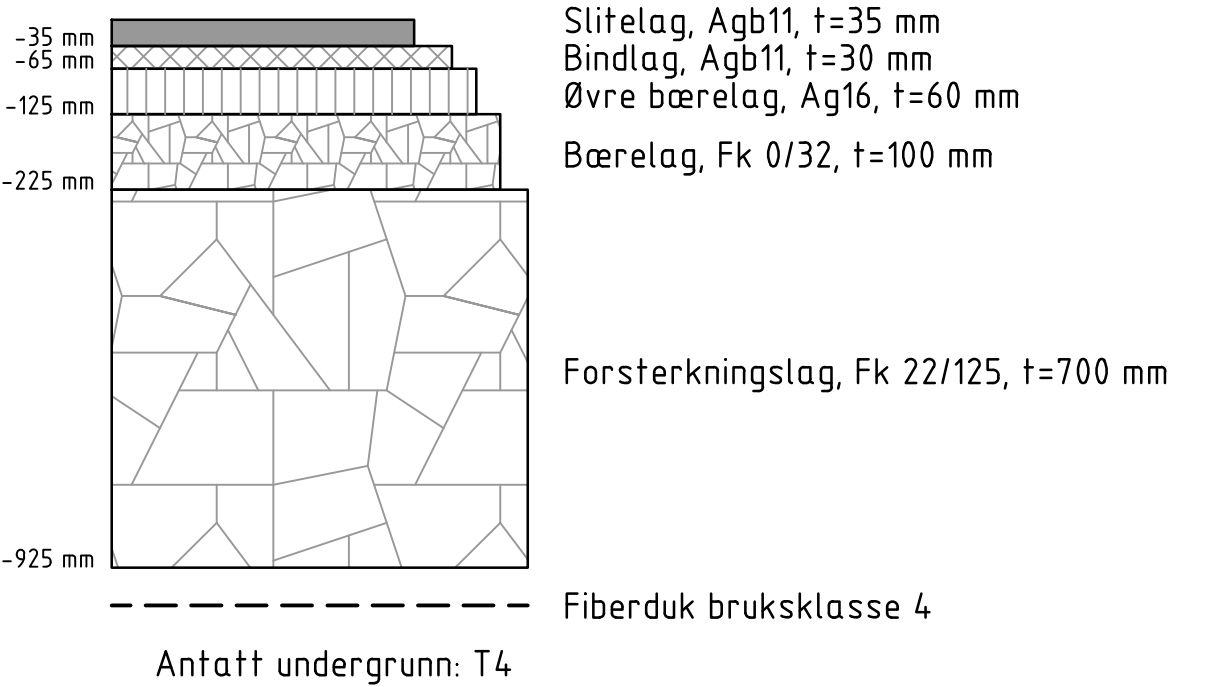





M=1:10

Revisjon	Revisjonen gjelder	Utarb	Kontr	Godkjent	Rev. dato
		Saksnr.			
		Tegningsdato		27.01.2020	
		Beshtiller		Sanderveien 18 AS	
		Produsert for		Sanderveien 18 AS	
		Produsert av		MULTICONSULT AS	
Fv 30 Sanderveien					
Jernbaneveien-Kirkeveien					
Normalprofil og overbygning					
Teknisk Plan					
Utarbeidet av	Kontrollert av	Godkjent av	Konsulentarkiv	Tegningsnummer / revisjonsboksnavn	F001
TORGEH	R00	R00	10200595		


W:\010200\10200595-01\10200595-01-03 ARBEIDSDOK\A\031 tegninger_dak\lay_GH_301-xxx.dwg - Layout: GH401

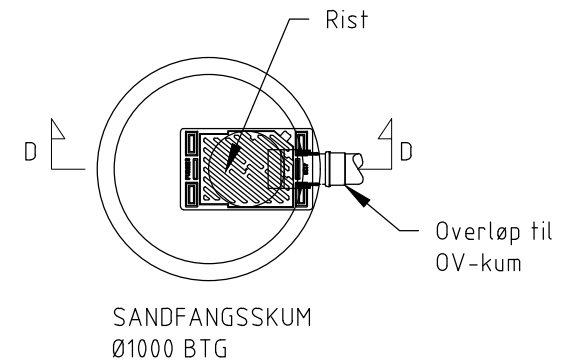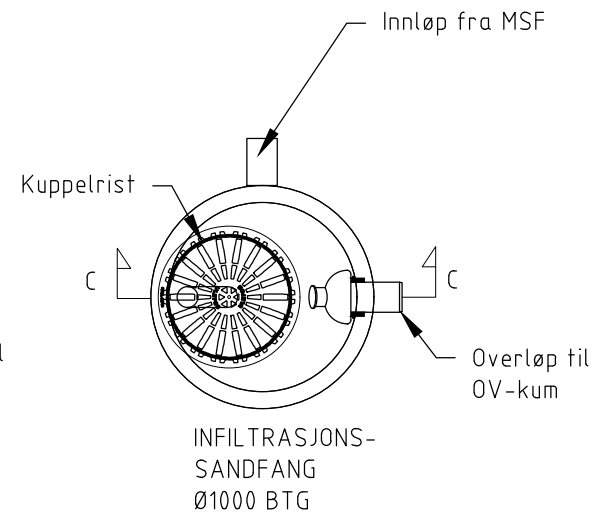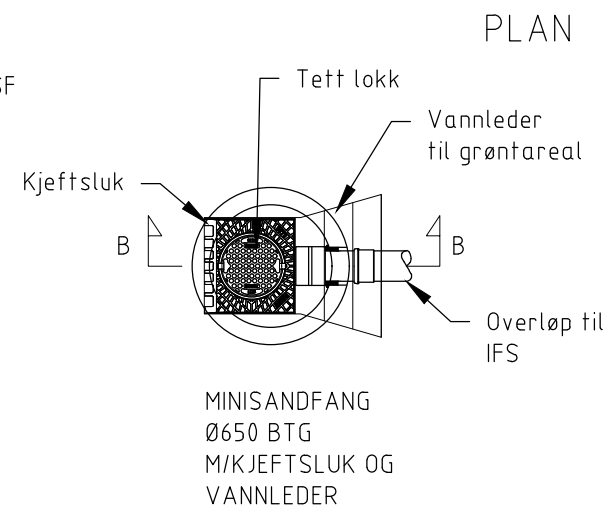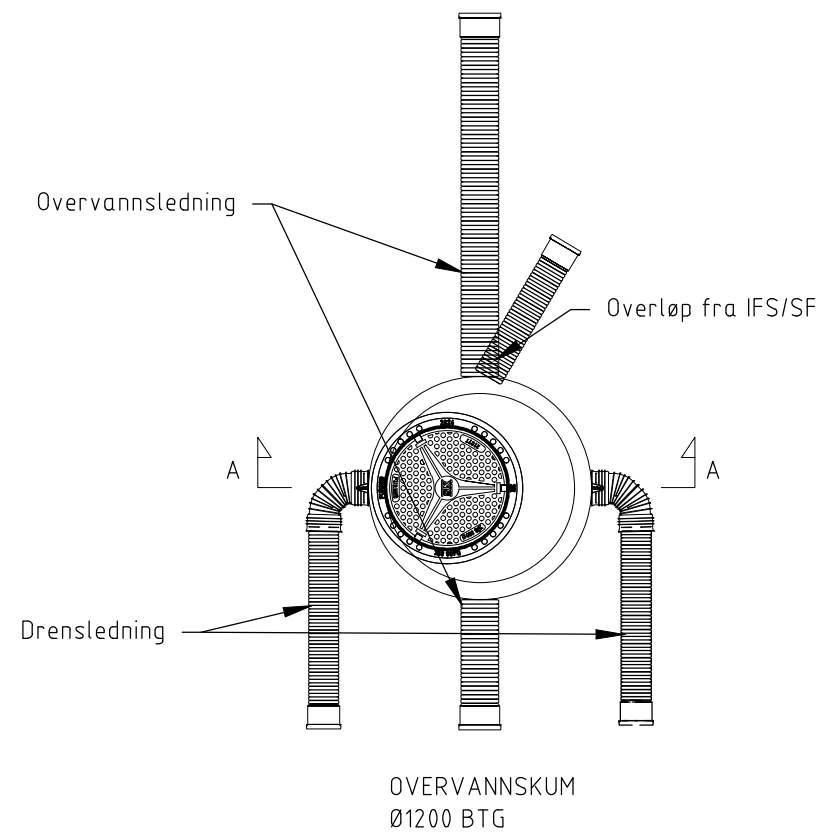

SNITT

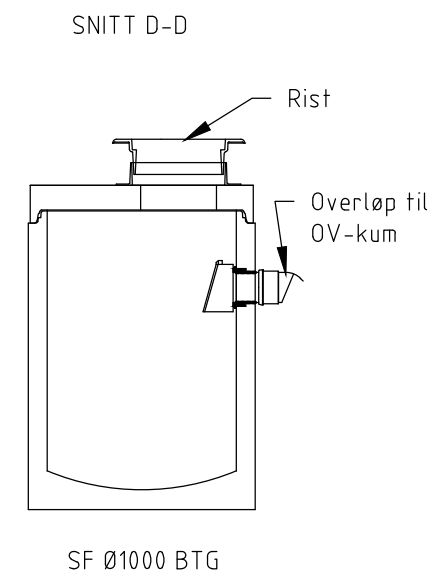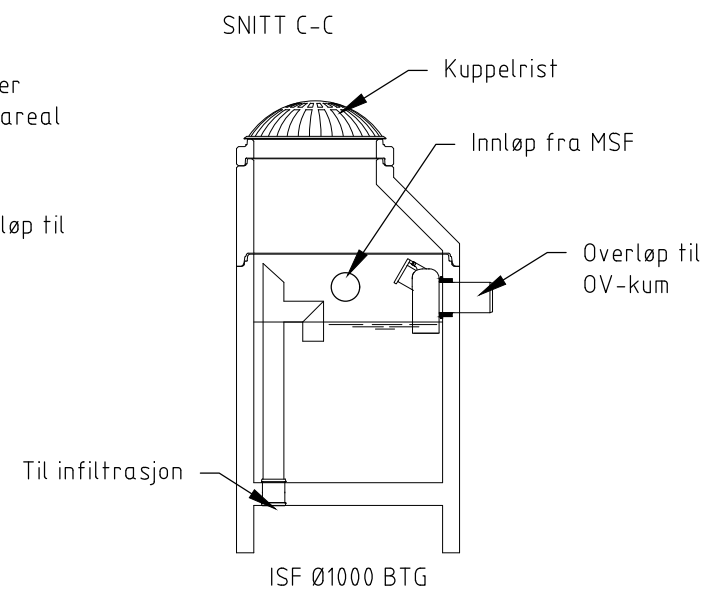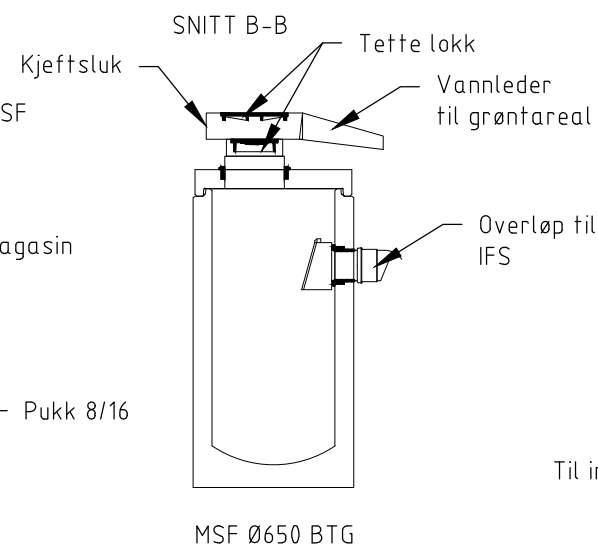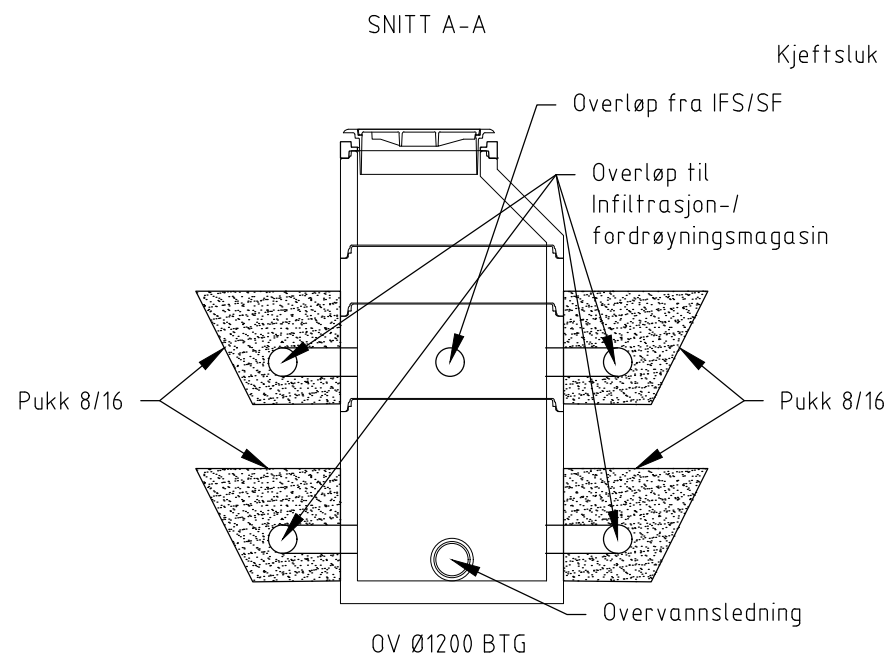

Revisjon	Revisjonen gjelder	Utarb	Kontr	Godkjent	Rev. dato
		Saksnr.			
		Tegningsdato		06.12.2019	
		Bestiller		Sanderveien 18 AS	
		Produsert for		Sanderveien 18 AS	
		Produsert av		MULTICONSULT AS	
Fv 30 Sanderveien Jernbaneveien-Kirkeveien Plan/Snitt		Prosjektnummer			
		Arkivnummer			
		Byggsaksnummer			
		Målestokk	A1	1:20	
Teknisk Plan		Tegningsnummer/ revisjonsbokstav			
Utarbeidet av EGA	Kontrollert av TKS	Godkjent av ROO	Konsulentarkiv 10200595		G401

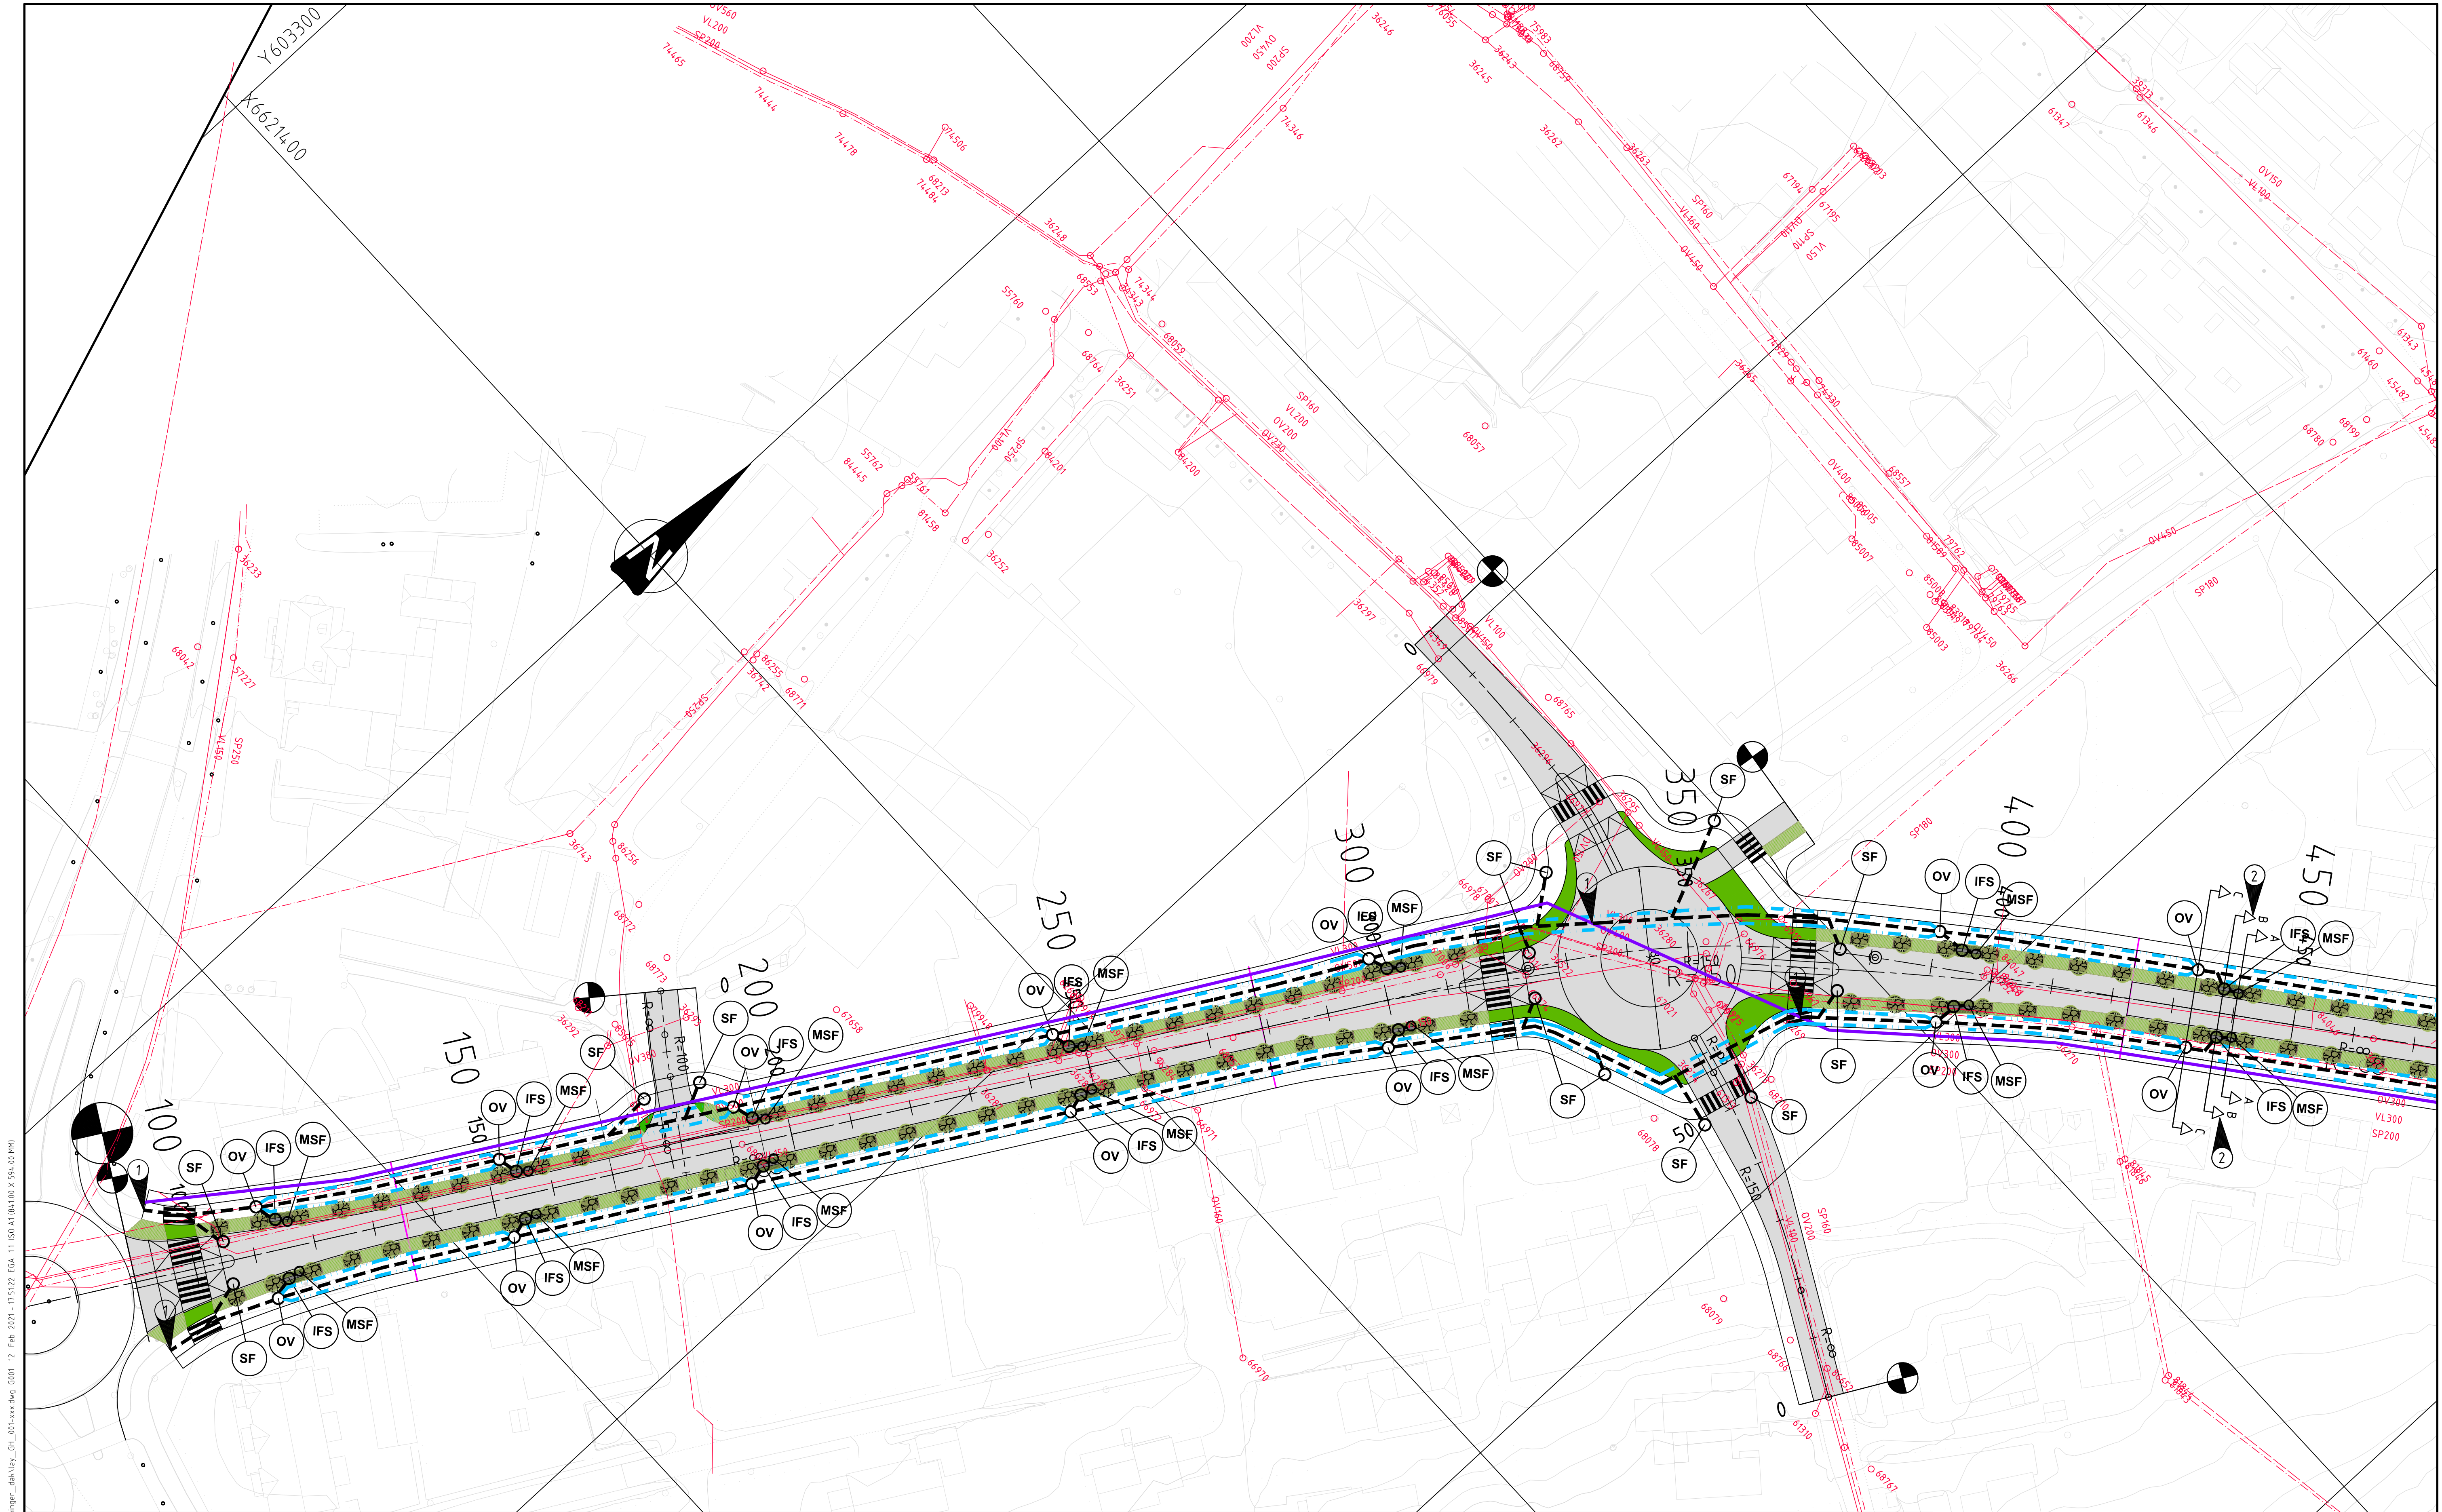

w:\02000\10200595-01\0200595-01-03\ARBESIDNING\UE\31_Tegninger\akv\akv_GH_001-xxx.dwg G001 12 Feb 2021 17:52:22 EGA 11 50 A1184100 X 594100 MMH

Merknader

- 1 OV- ledning tilknyttet eksist. - event. nytt OV-anlegg
- 2 NB! Overvannsanlegget er vist som prinsipp med vannleder til grøntområde og fordøyning/ infiltrasjon i pukkmagasin. Beslutning av overvannsløsning utføres i byggeplan. For detaljer og snitt av prinsipp for overvannssystem se tegninger: GH301, GH302 og G401

Tegnforklaring

- Overvannsledning
- Drensledning
- Vannledning
- Spillvannsledning
- Felles avløpsledning
- Pumpe spillvannsledning
- Utgående eksist.ledning
- Antatt plassering av ny kommunal VA

- Eksisterende
- Prosjektert

- Mini-sandfangskum
- Infiltrasjons-sandfangskum
- Sandfangskum
- Overvannskum

- Prosjektert

Revisjon	Revisjonen gjelder	Utarb.	Kontr.	Godkjent	Rev. dato
		Saksnr.			
		Tegningsdato			12.02.2021
		Beshtler			Sanderveien 18 AS
		Produsert for			Sanderveien 18 AS
		Produsert av			MULTICONSULT AS
Fv 30 Sanderveien Jernbaneveien-Kirkeveien Drensplan Pr. 90-470					
Teknisk Plan					
Utarbeidet av	Kontrollert av	Godkjent av	Konsulentarkiv		
EGA	TKS	ROO	10200595		
				Tegningsnummer/ revisjonsbokstav	GH001

- 1 OV- ledning tilknyttes eksist.- event. nytt OV-anlegg
- 2 NB! Overvannsanlegget er vist som prinsipp med vannleder til grøntområde og fordryning/infiltrasjon i pukkmagasin. Beslutning av overvannsløsning utføres i byggeplan. For detaljer og snitt av prinsipp for overvannsystem se tegninger: GH301, GH302 og G401

- Overvannsledning
- Drensledning
- Vannledning
- Spillvannsledning
- Felles avløpsledning
- Pumpe spillvannsledning
- Utgående eksist.ledning
- Antatt plassering av ny kommunal VA




Mini-sandfangskum	MSF
Infiltrasjons-sandfangskum	IFS
Sandfangskum	SF
Overvannskum	OV


[illegible]

VA-01020010200595-01\10200595-01-03 ARBEDSDOKUMENTER\31 tegninger\dk\lay_GH_301-xxx.dwg - Layout: GH301


1 Normalprofil - VA
Sanderveien - SNITT A-A

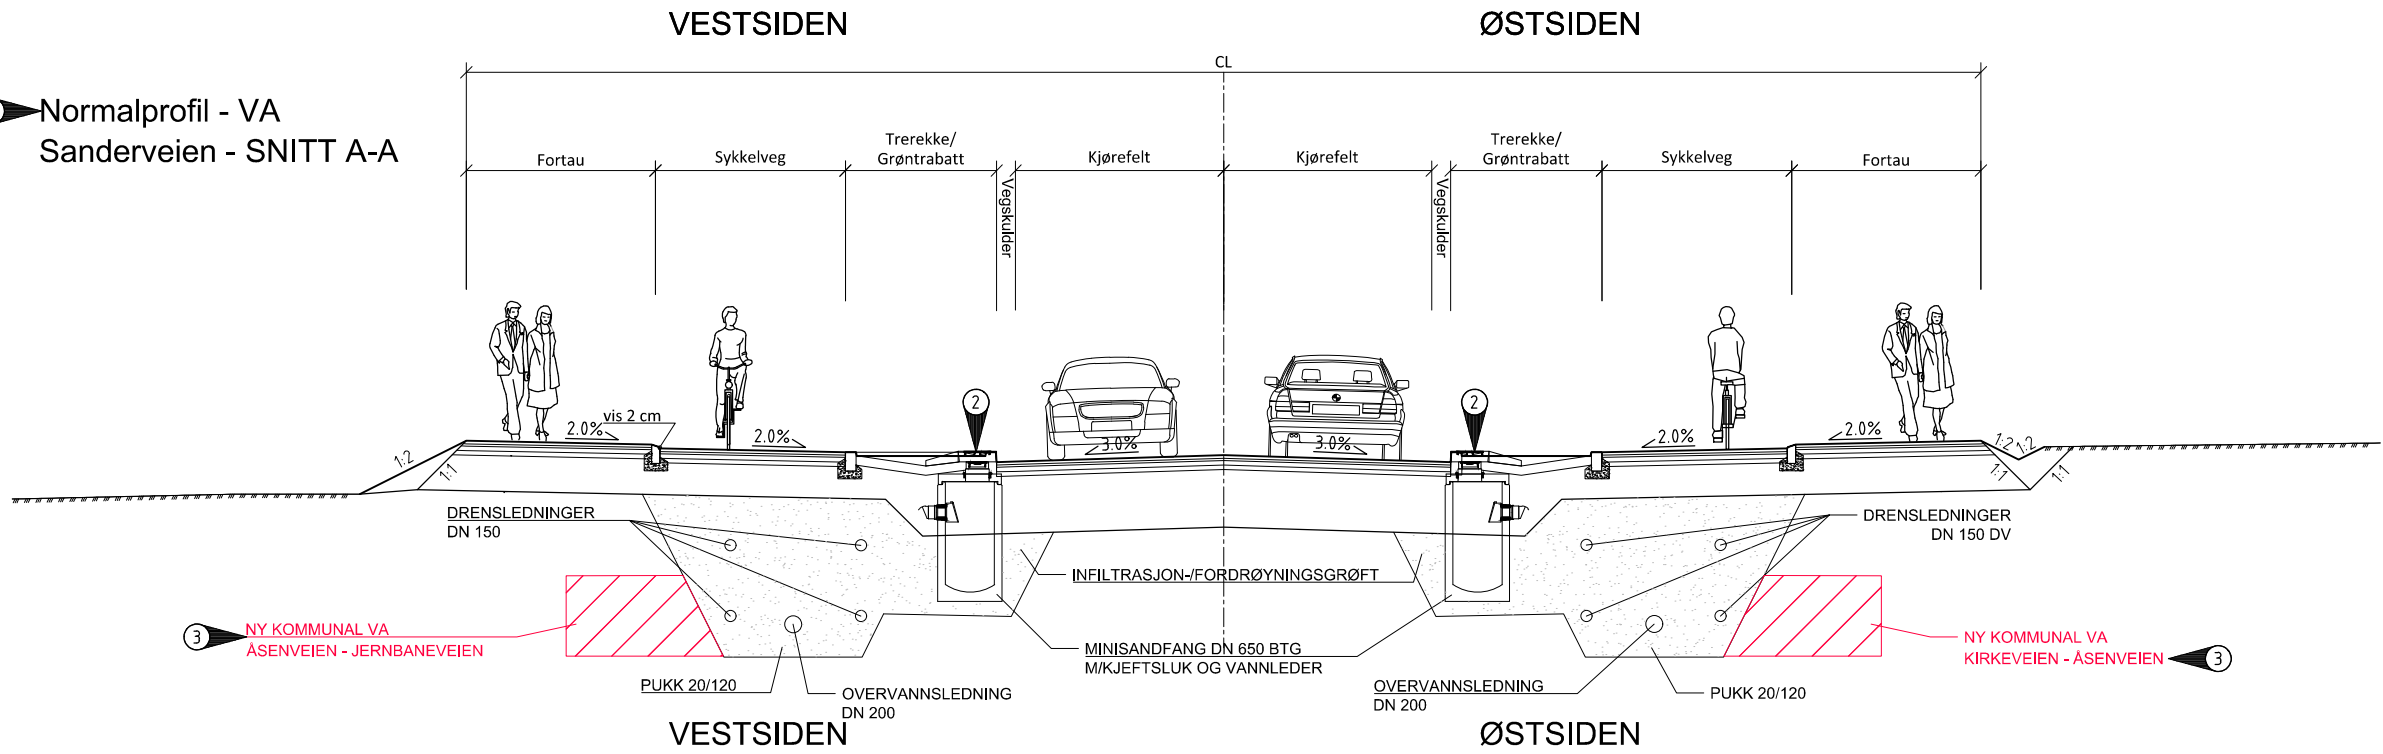

1 Normalprofil - VA
Sanderveien - SNITT B-B

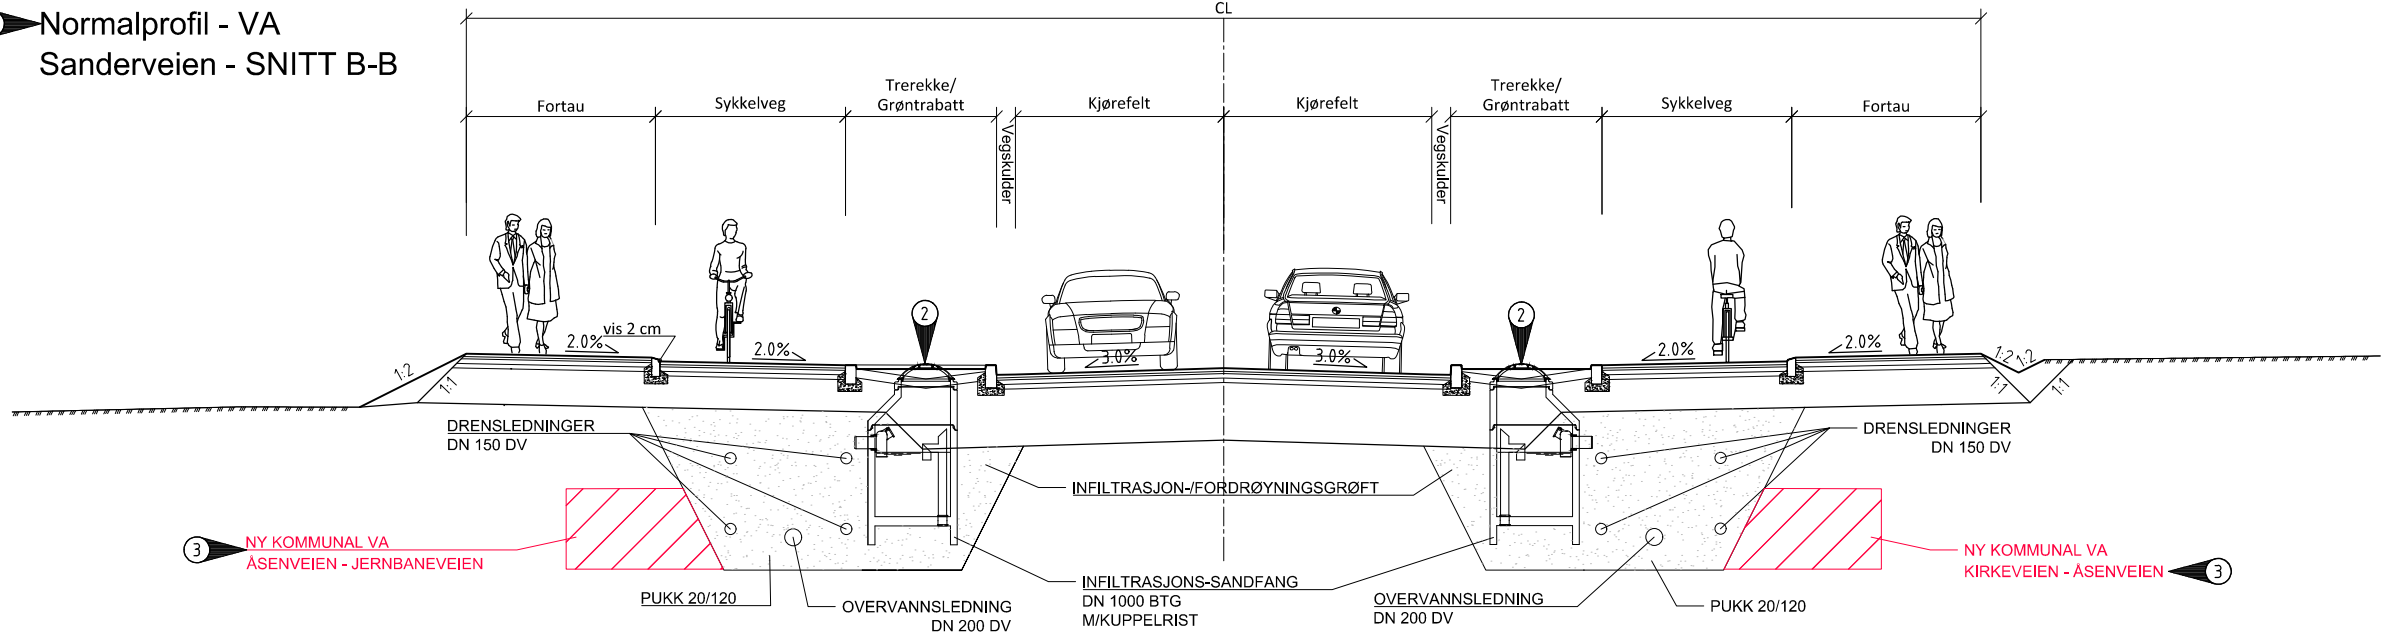

1 PLAN - VA
Sanderveien

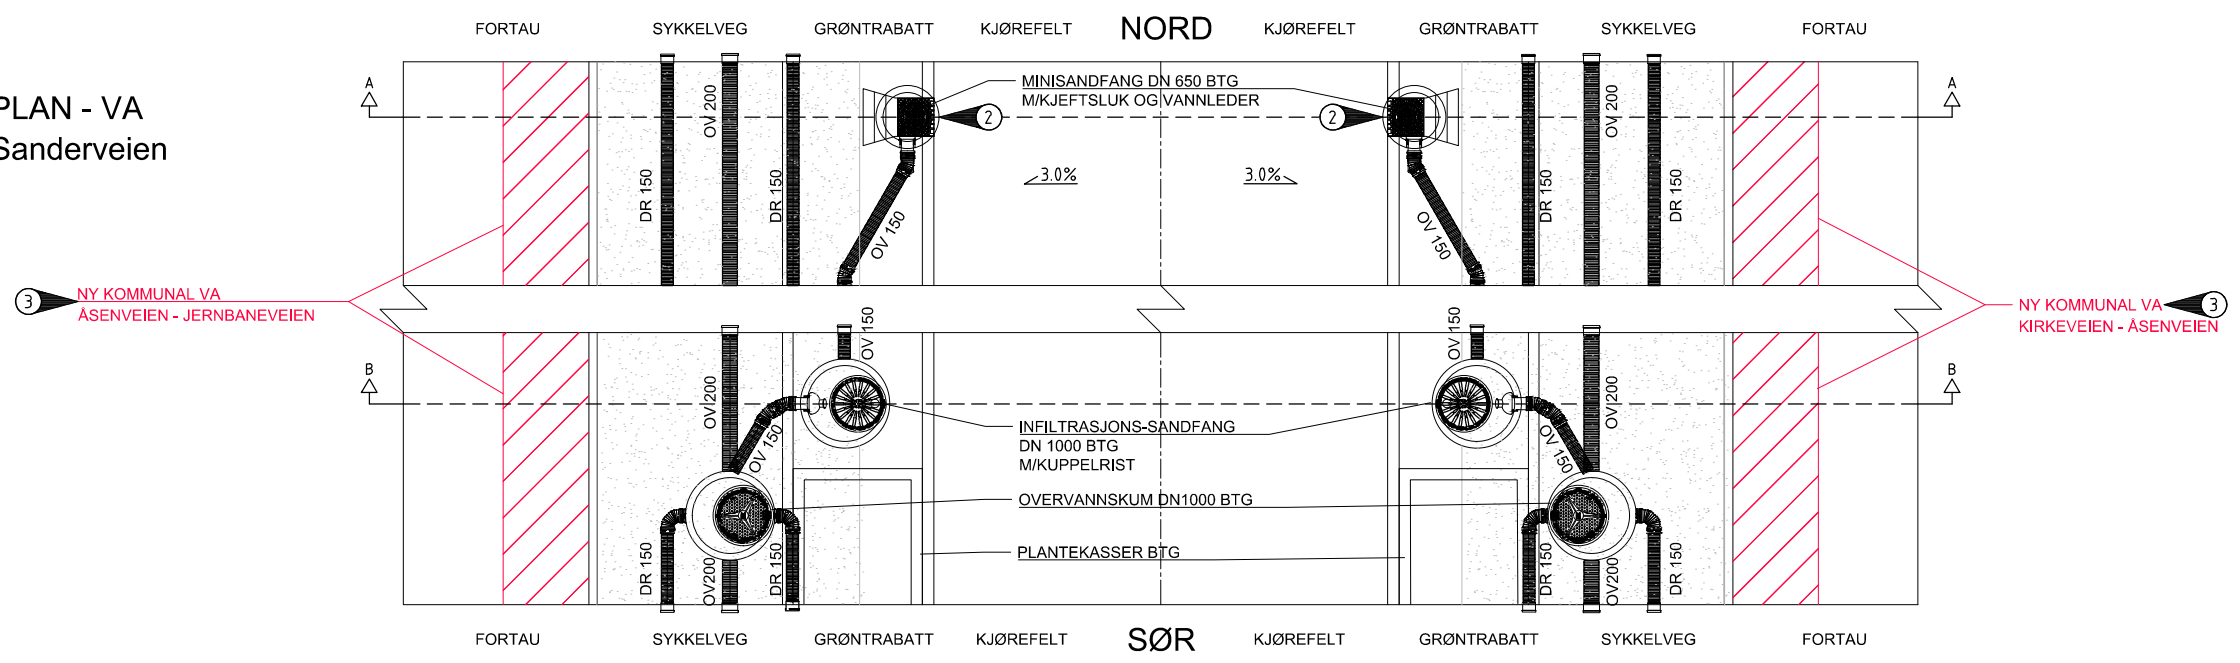


Merknader


- 1 Normalprofil og plan gjelder som prinsipp for Sanderveien fra profil 90-810
- 2 Overvannsløsning er vist med vannleder til grøntområde og fordrøyning/ infiltrasjon i pukkmagasin. Beslutning av overvannsløsning utføres i byggeplan. Ref: SVV
- 3 Antatt plassering av ny kommunal VA. Endelig plassering utføres i byggeplan. Ref: Ski kommune

Revisjon	Revisjonen gjelder	Utarb	Kontr	Godkjent	Rev. date
		Saksnr.			
		Tegningsdato		06.12.2019	
		Bestiller		Sanderveien 18 AS	
		Produsert for		Sanderveien 18 AS	
		Produsert av		MULTICONSULT AS	
Fv 30 Sanderveien Jernbaneveien-Kirkeveien Plan/Snitt					
Teknisk Plan					
Utarbeidet av	Kontrollert av	Godkjent av	Konsulentarkiv	Tegningsnummer/ revisjonsbokstav	GH301
EGA	TKS	ROO	10200595		

1
Normalprofil - VA
Sanderveien - SNITT C-C

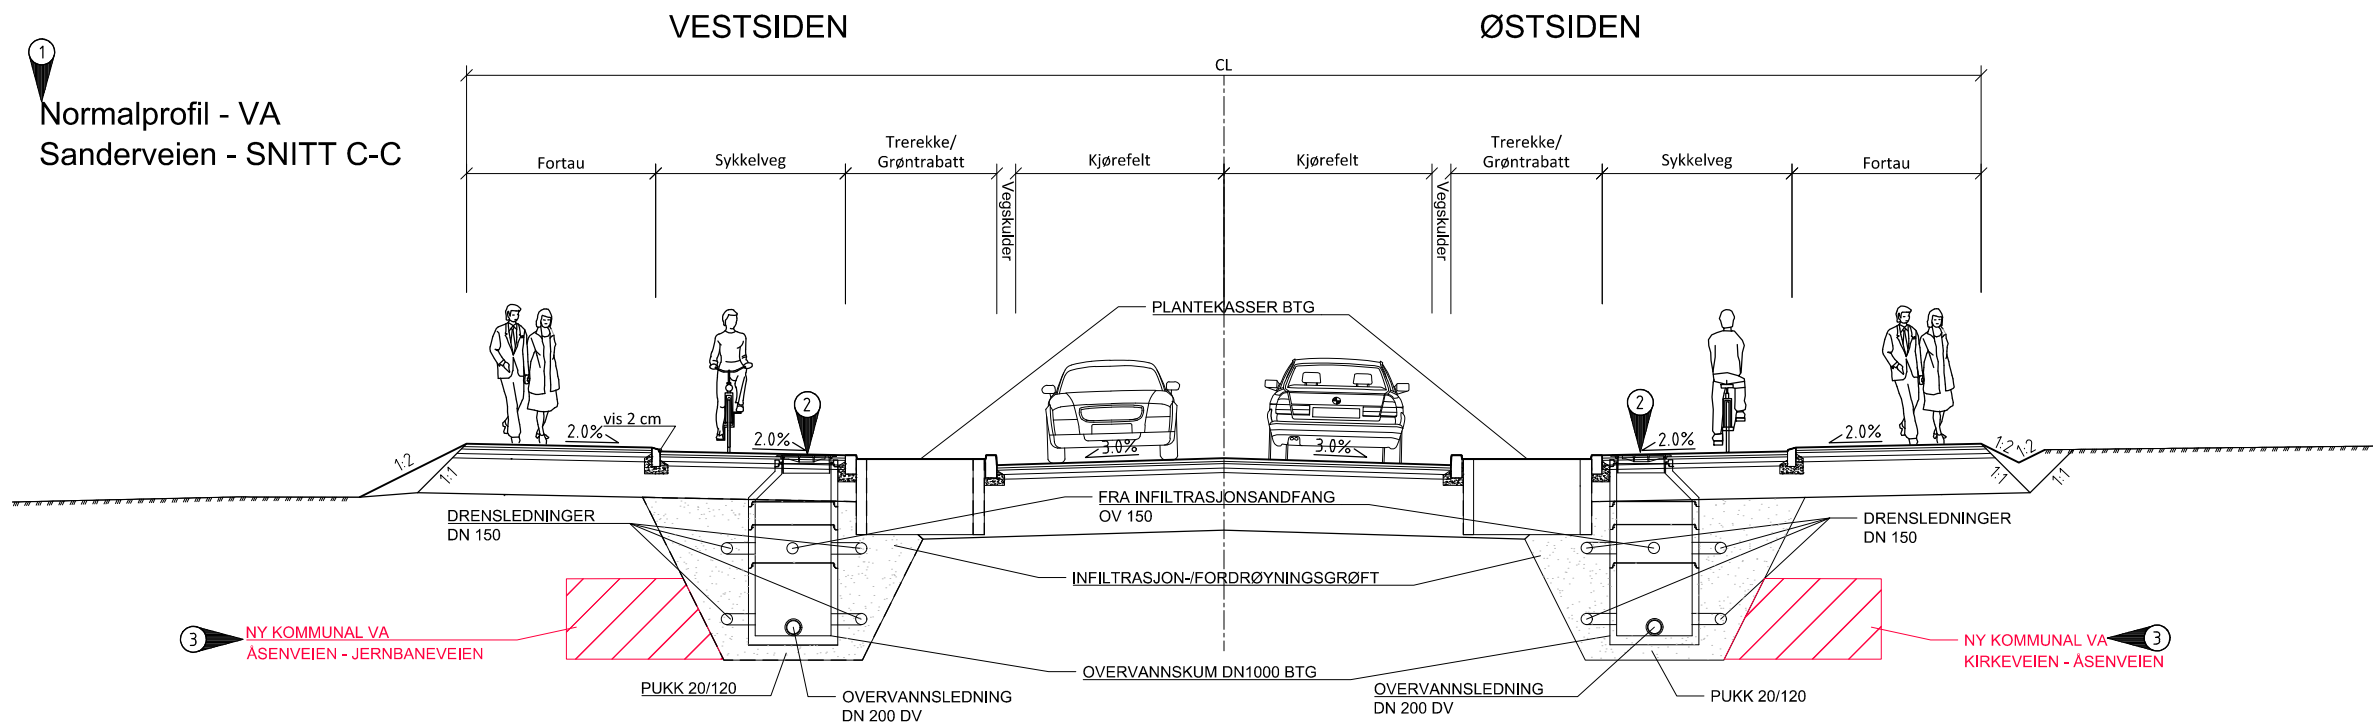

1
PLAN - VA
Sanderveien

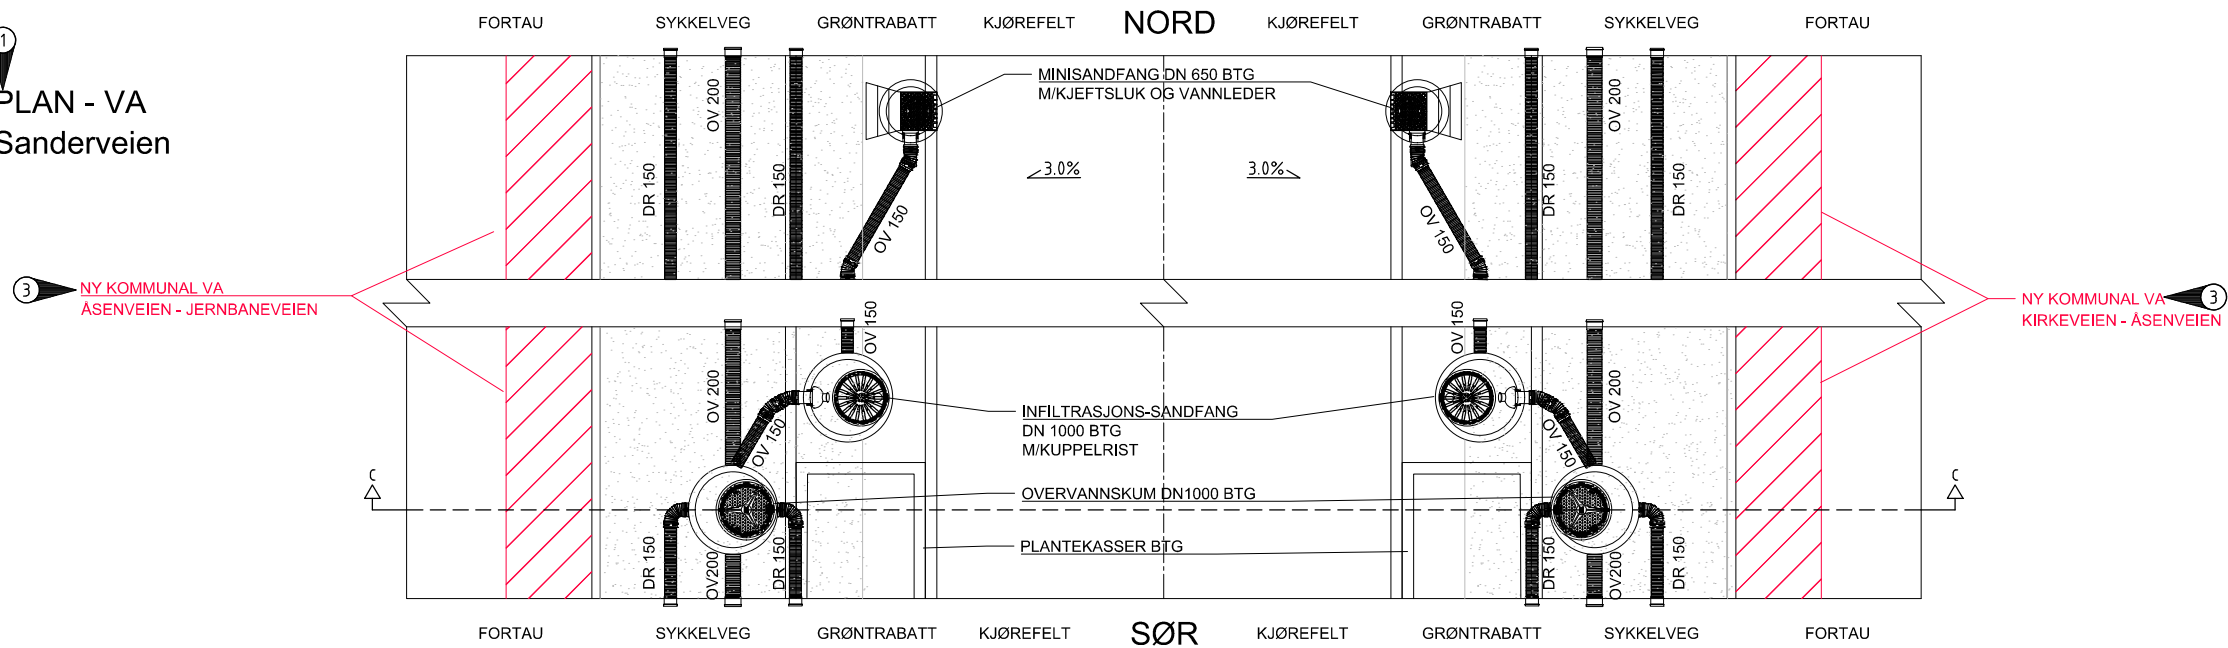

Merknader

- Normalprofil og plan gjelder som prinsipp for Sanderveien fra profil 90-810
- Overvannsløsning er vist med vannleder til grøntområde og fordøyning/ infiltrasjon i pukkmagasin. Beslutning av overvannsløsning utføres i byggeplan. Ref: SVV
- Antatt plassering av ny kommunal VA. Endelig plassering utføres i byggeplan. Ref: Ski kommune

Revisjon	Revisjonen gjelder	Utarb	Kontr	Godkjent	Rev. dato
		Saksnr.			
		Tegningsdato		06.12.2019	
		Beshtler		Sanderveien 18 AS	
		Produsert for		Sanderveien 18 AS	
		Produsert av		MULTICONSULT AS	
Fv 30 Sanderveien Jernbaneveien-Kirkeveien Plan/Snitt					
Teknisk Plan					
Utarbeidet av	Kontrallert av	Godkjent av	Konsulentarkiv	Tegningsnummer/ revisjonsbøksnav	
EGA	TKS	ROO	10200595		GH302

Tegnforklaring:

EKSISTERENDE

- Trekkekkum Broadnet
- Trekkekkum Viken Fiber
- Fordeling Viken Fiber
- Nettstasjon Norgesnett
- Fordelingskap Norgesnett
- Mast Telenor
- Mast Norgesnett
- Høyspent kabel jord Norgesnett
- Lavspent kabel jord Norgesnett
- Lavspent kabel luft Norgesnett
- Kabel gatelys
- Tele kabel jord Telenor
- Tele kabel luft Telenor
- Tele trekkerør Telenor
- Tele kabel fiber Telenor Kabel
- Tele kabel jord Telenor Kabel
- Tele kabel jord Broadnet
- Fiber kabel jord Broadnet
- Fiber kabel jord Viken Fiber
- Fjernvarme retur Fallo FV
- Fjernvarme tur Fallo FV
- Eksisterende veglys
- Tennpunktsskap

PROSJEKTERT

- Trekkekkum to lakk 700mm x 1400mm innvendig SVV
- Trekkerør
- Trekkerør omstøpt
- Lysmast 9m enkel, LED
- Lysmast 9m dobbel, LED
- Lysmast 6m enkel, LED
- Lysmast, flyttet, Ski kommune
- Fjernes
- Tennpunktsskap

Merknad:

VTP 3 fjernes.
VTP 4 flyttes til ny posisjon ved nettstasjon.

Lysmaster merket -KM1 og -KM2 tilhører byggefase 1.
Lysmaster merket -KM3 tilhører byggefase 2.
Lysmaster merket -KM4 gjelder for byggefase 1 og fjernes i byggefase 2.
Lysmaster merket -KM5 er ny plassering eksisterende lysmaster.


Trekkekkummer merket -NK1 og -NK2 tilhører byggefase 1.
Trekkekkummer merket -NK3 tilhører byggefase 2.
Trekkekkummer merket -NK4 gjelder kun i byggefase 1 og skal fjernes/flyttes under byggefase 2.

Henvisning:

IN011 og IN012 - Prosjektet anlegg byggefase 1

- 4x110mm orange rør, reserve, Statens vegvesen
1x3x40mm rør, reserve, andre kabelselskap
1x25mm² jordwire Cu
- 1x110mm orange rør, veglys, Statens vegvesen
1x25mm² jordwire Cu
- 4x110mm orange rør, reserve, Statens vegvesen
3x110mm rør, reserve, andre kabelselskap, legges utenom kum
1x3x40mm rør, reserve, andre kabelselskap, legges utenom kum
1x25mm² jordwire Cu
- 1x110mm orange rør, veglys, Statens vegvesen
1x110mm orange rør, reserve, Statens vegvesen
1x25mm² jordwire Cu
- Ny plassering tennpunktsskap VTP 4
- 1x110mm rør, veglys, Ski kommune
1x25mm² jordwire Cu
- Eksisterende mast rives og kabler legges i bakken.
Ny veilysmast etableres utenfor ny vei.
- 1x110mm orange rør, reserve, Statens vegvesen
1x110mm rør, veglys, Ski kommune
3x110mm orange rør, veglys, Statens vegvesen
1x3x40mm rør, reserve, andre kabelselskap
1x25mm² jordwire Cu
- 1x110mm orange rør, reserve, Statens vegvesen
3x110mm orange rør, veglys, Statens vegvesen
1x3x40mm rør, reserve, andre kabelselskap
1x25mm² jordwire Cu
- 3x110mm orange rør, reserve, Statens vegvesen
1x110mm orange rør, veglys, Statens vegvesen
3x110mm rør, reserve, andre kabelselskap, legges utenom kum
1x3x40mm rør, reserve, andre kabelselskap, legges utenom kum
1x25mm² jordwire Cu
- 2x110mm orange rør, reserve, Statens vegvesen
2x110mm orange rør, veglys, Statens vegvesen
3x110mm rør, reserve, andre kabelselskap, legges utenom kum
1x3x40mm rør, reserve, andre kabelselskap, legges utenom kum
1x25mm² jordwire Cu

- 1x110mm orange rør, reserve, Statens vegvesen
3x110mm orange rør, veglys, Statens vegvesen
1x3x40mm rør, reserve, andre kabelselskap
1x25mm² jordwire Cu
- Midlertidig trekkekkum for omlegging i byggefase 1, plasseres i eksisterende fortau. Fjernes i byggefase 2.
- Lysmaster -KM4 for G/S-veg i byggefase 1 fjernes i byggefase 2.
- Plassering av lysmast tilpasses eksisterende grøntrabatt i byggefase 1.

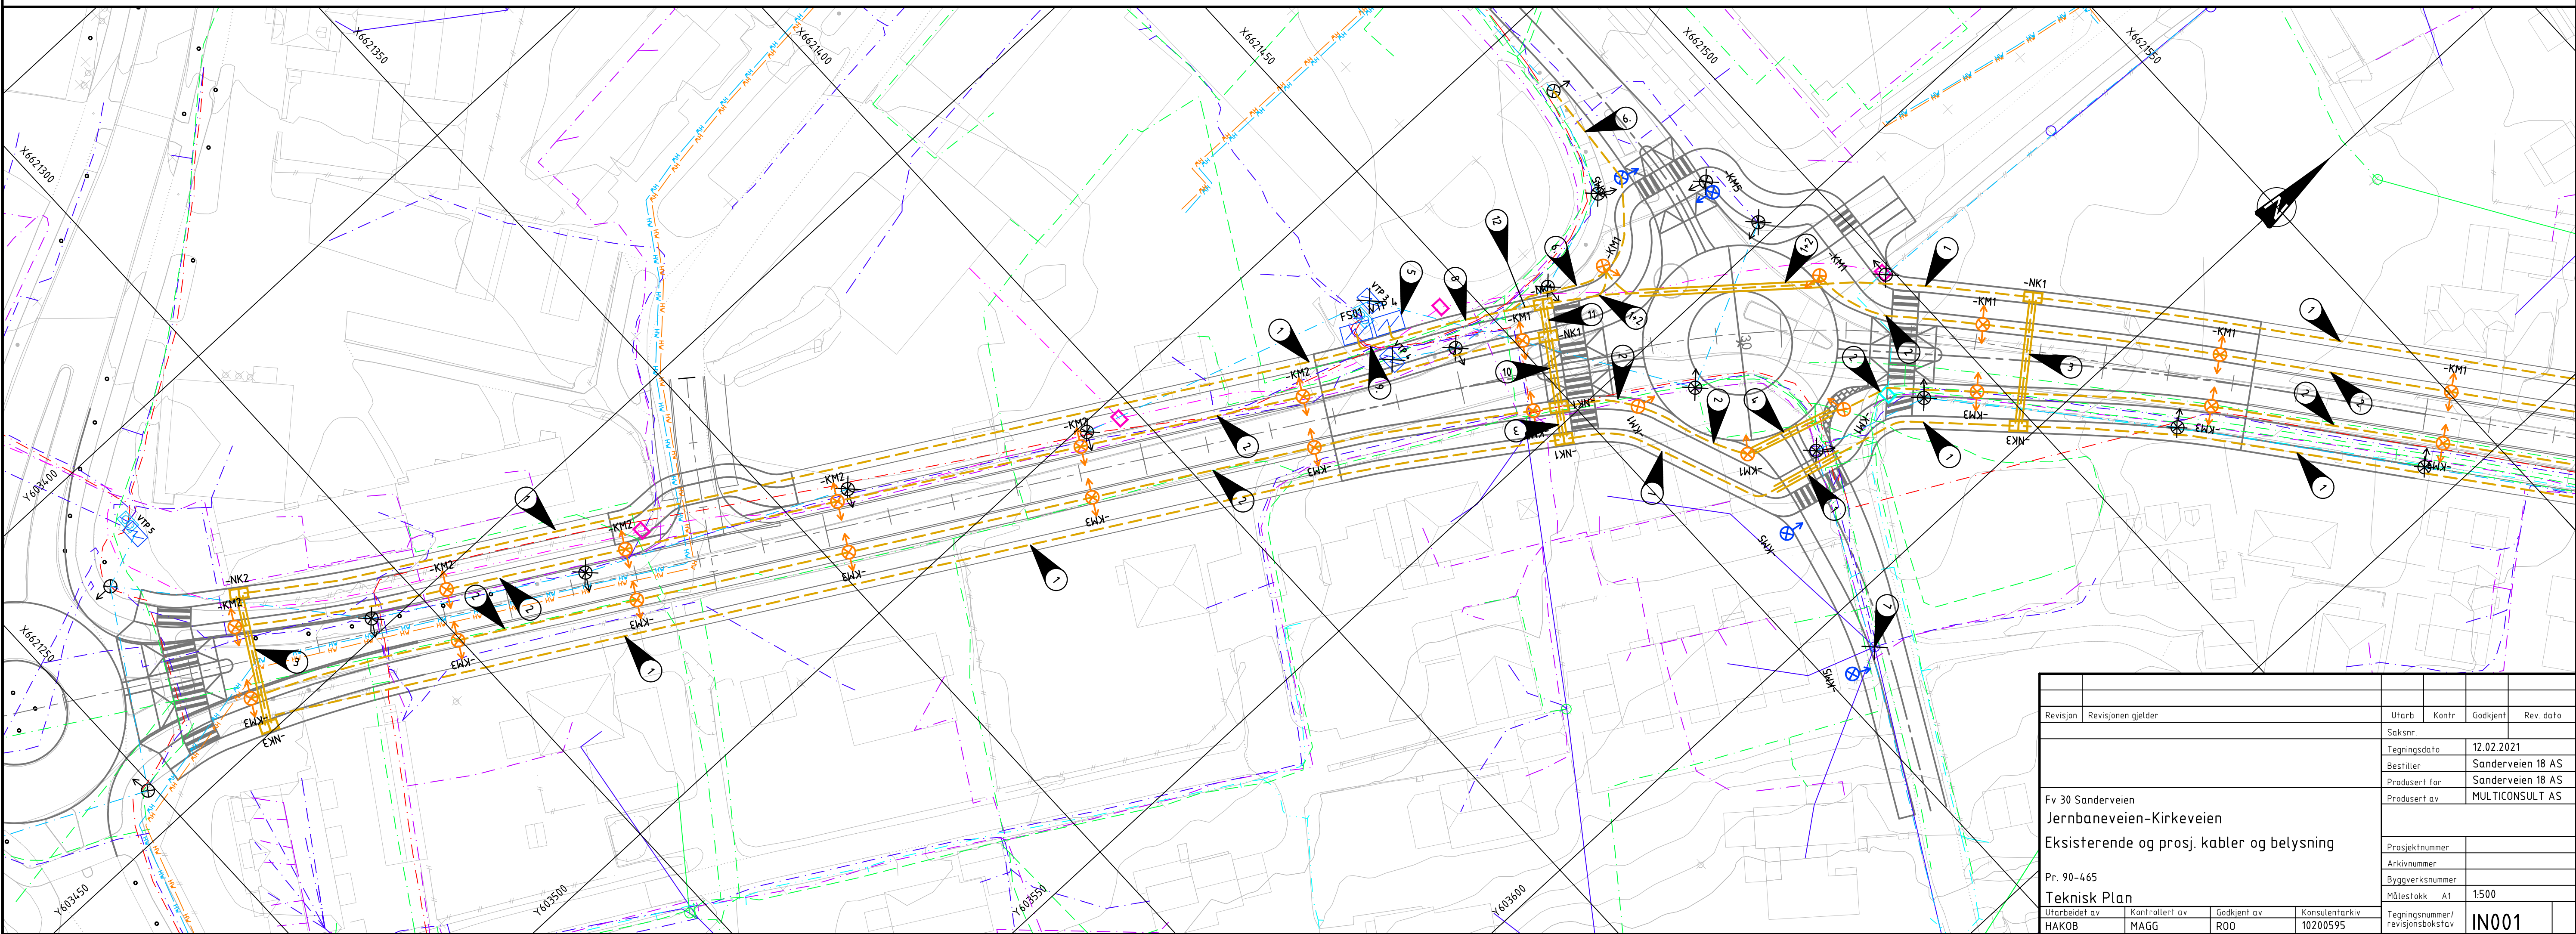

Tegnforklaring:

EKSISTERENDE

- Trekkekkum Broadnet
- Trekkekkum Viken Fiber
- Fordeling Viken Fiber
- Nettstasjon Norgesnett
- Fordelingsskap Norgesnett
- Mast Telenor
- Mast Norgesnett
- Høyspent kabel jord Norgesnett
- Lavspent kabel jord Norgesnett
- Lavspent kabel luft Norgesnett
- Kabel gatelys
- Tele kabel jord Telenor
- Tele kabel luft Telenor
- Tele trekkerør Telenor
- Tele kabel fiber Telenor Kabel
- Tele kabel jord Telenor Kabel
- Tele kabel jord Broadnet
- Fiber kabel jord Broadnet
- Fiber kabel jord Viken Fiber
- Fjernvarme retur Fallo FV
- Fjernvarme tur Fallo FV
- Eksisterende veglys
- Tennpunktsskap

PROSJEKTERT

- Trekkekkum to lakk 700mm x 1400mm innvendig SVV
- Trekkerør
- Trekkerør omstøpt
- Lysmast 9m enkel, LED
- Lysmast 9m dobbel, LED
- Lysmast 6m enkel, LED
- Lysmast, flyttet, Ski kommune
- Fjernes
- Tennpunktsskap

Merknad:

VTP 3 fjernes.
VTP 4 flyttes til ny posisjon ved nettstasjon.

Lysmaster merket -KM1 og -KM2 tilhører byggefase 1.
Lysmaster merket -KM3 tilhører byggefase 2.
Lysmaster merket -KM4 gjelder for byggefase 1 og fjernes i byggefase 2.
Lysmaster merket -KM5 er ny plassering eksisterende lysmaster.


Trekkekkummer merket -NK1 og -NK2 tilhører byggefase 1.
Trekkekkummer merket -NK3 tilhører byggefase 2.
Trekkekkummer merket -NK4 gjelder kun i byggefase 1 og skal fjernes/flyttes under byggefase 2.

Henvisning:


IN011 og IN012 - Prosjektert anlegg byggefase 1

- 4x110mm orange rør, reserve, Statens vegvesen
1x3x40mm rør, reserve, andre kabelselskap
1x25mm² jordwire Cu
- 1x110mm orange rør, veglys, Statens vegvesen
1x25mm² jordwire Cu
- 4x110mm orange rør, reserve, Statens vegvesen
3x110mm rør, reserve, andre kabelselskap, legges utenom kum
1x3x40mm rør, reserve, andre kabelselskap, legges utenom kum
1x25mm² jordwire Cu
- 1x110mm orange rør, veglys, Statens vegvesen
1x110mm orange rør, reserve, Statens vegvesen
1x25mm² jordwire Cu
- Ny plassering tennpunktsskap VTP 4
- 1x110mm rør, veglys, Ski kommune
1x25mm² jordwire Cu
- Eksisterende mast rives og kabler legges i bakken.
Ny veilysmast etablers utenfor ny vei.
- 1x110mm orange rør, reserve, Statens vegvesen
1x110mm rør, veglys, Ski kommune
3x110mm orange rør, veglys, Statens vegvesen
1x3x40mm rør, reserve, andre kabelselskap
1x25mm² jordwire Cu
- 1x110mm orange rør, reserve, Statens vegvesen
3x110mm orange rør, veglys, Statens vegvesen
1x3x40mm rør, reserve, andre kabelselskap
1x25mm² jordwire Cu
- 3x110mm orange rør, reserve, Statens vegvesen
1x110mm orange rør, veglys, Statens vegvesen
3x110mm rør, reserve, andre kabelselskap, legges utenom kum
1x3x40mm rør, reserve, andre kabelselskap, legges utenom kum
1x25mm² jordwire Cu
- 2x110mm orange rør, reserve, Statens vegvesen
2x110mm orange rør, veglys, Statens vegvesen
3x110mm rør, reserve, andre kabelselskap, legges utenom kum
1x3x40mm rør, reserve, andre kabelselskap, legges utenom kum
1x25mm² jordwire Cu


- 1x110mm orange rør, reserve, Statens vegvesen
3x110mm orange rør, veglys, Statens vegvesen
1x3x40mm rør, reserve, andre kabelselskap
1x25mm² jordwire Cu
- Midlertidig trekkekkum for omlegging i byggefase 1, plasseres i eksisterende fortau. Fjernes i byggefase 2.
- Lysmaster -KM4 for G/S-veg i byggefase 1 fjernes i byggefase 2.
- Plassering av lysmast tilpasses eksisterende grøntrabatt i byggefase 1.

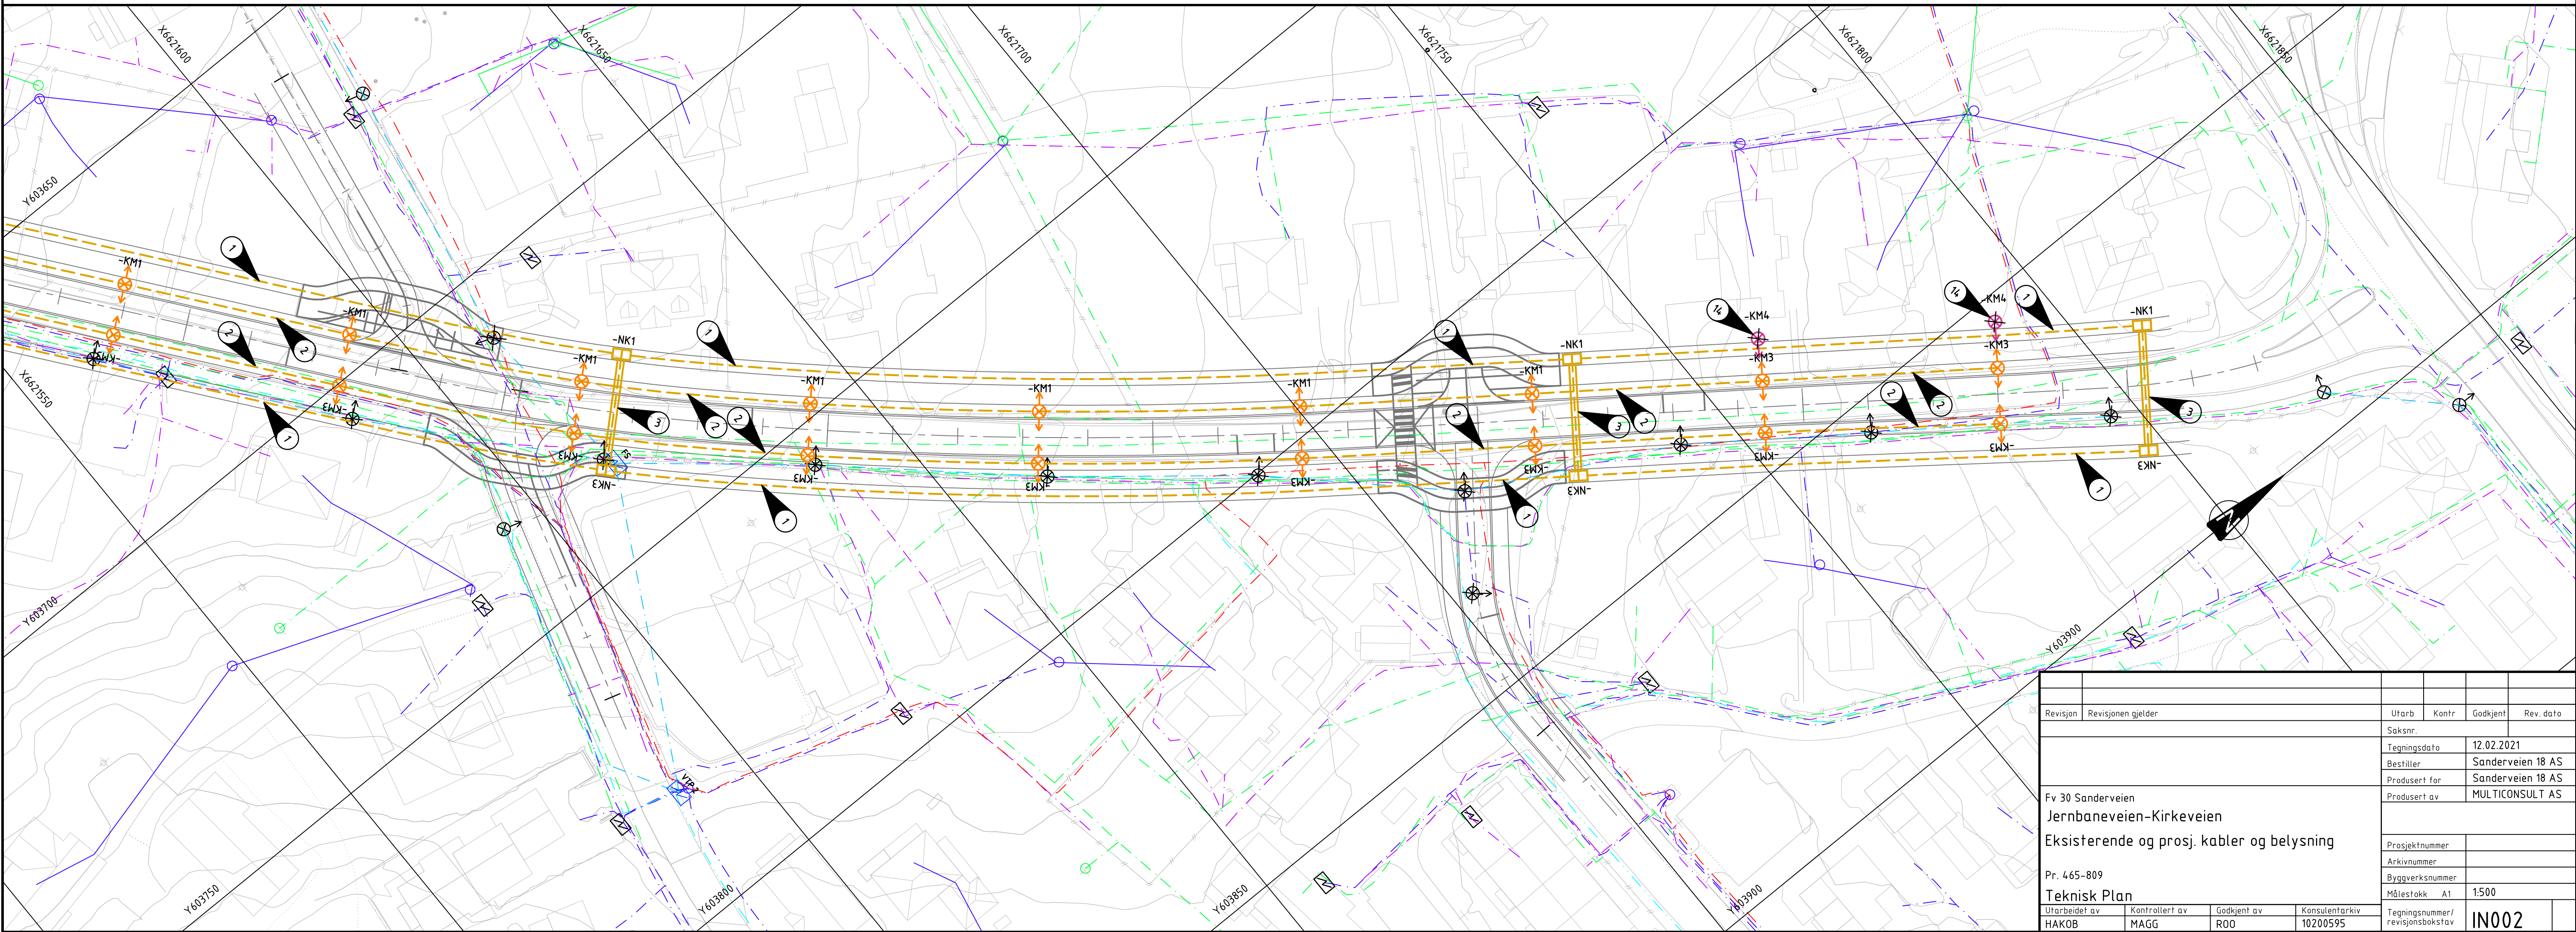


Snitt kantstein gang-/sykkelfelt
M=1:10

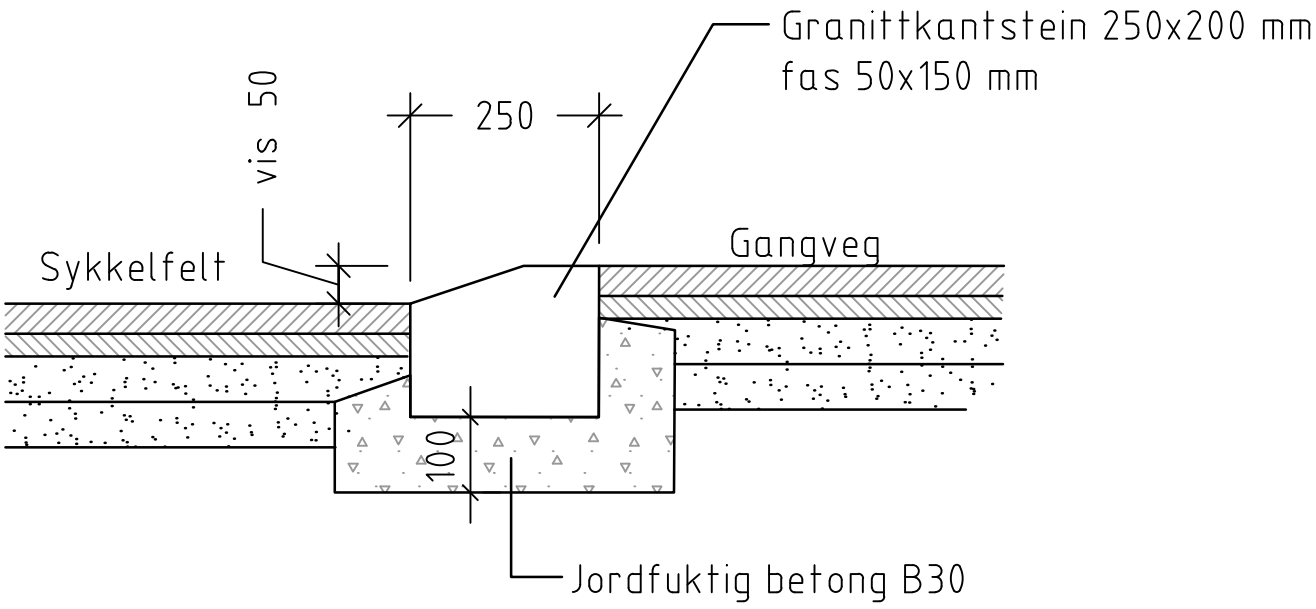


Snitt kantstein sykkelfelt/rabatt
M=1:10

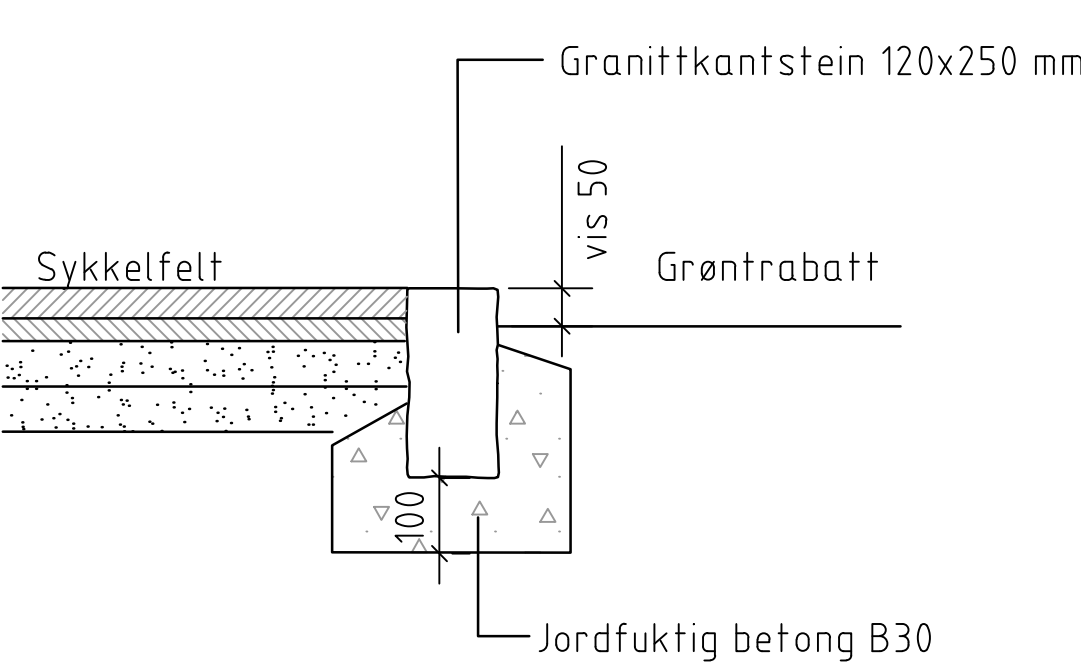


Snitt taktile heller ved fotgjerngerovergang
M=1:10

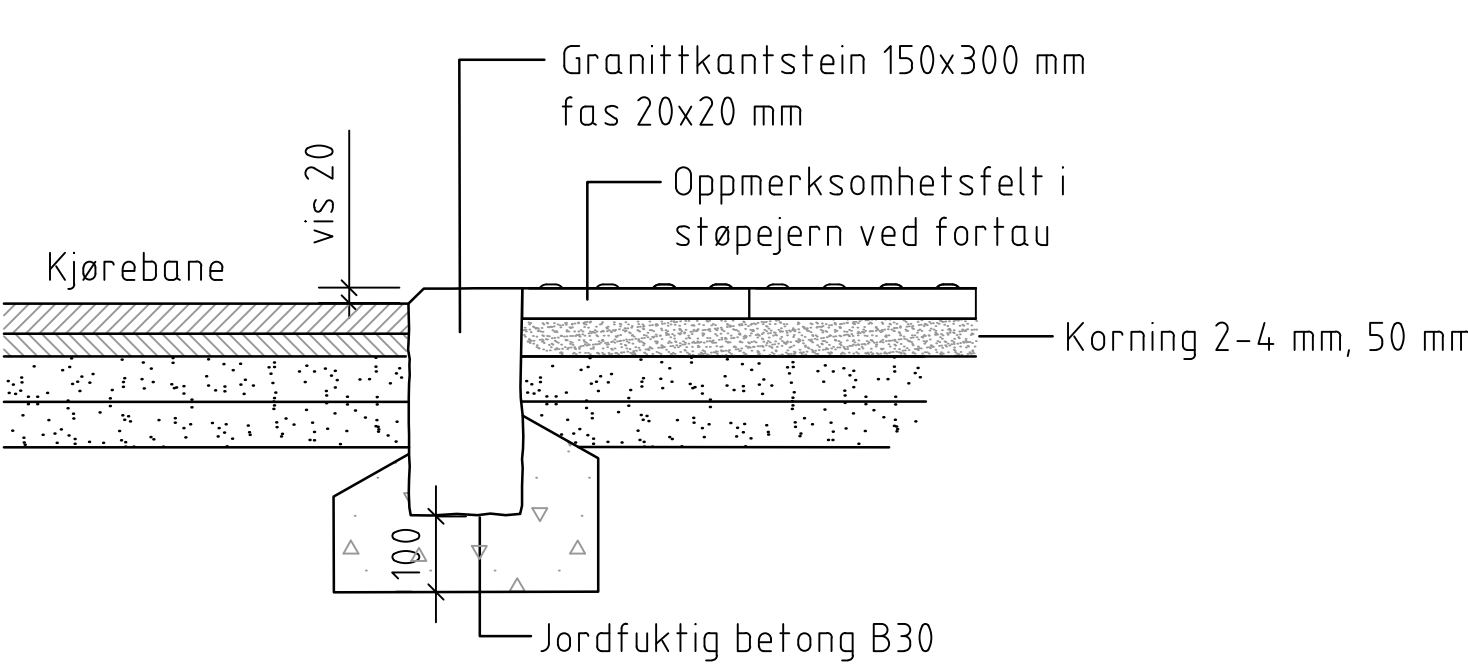


Snitt kantstein gang-/sykkelfelt i
fotgjengeroverganger
M=1:10

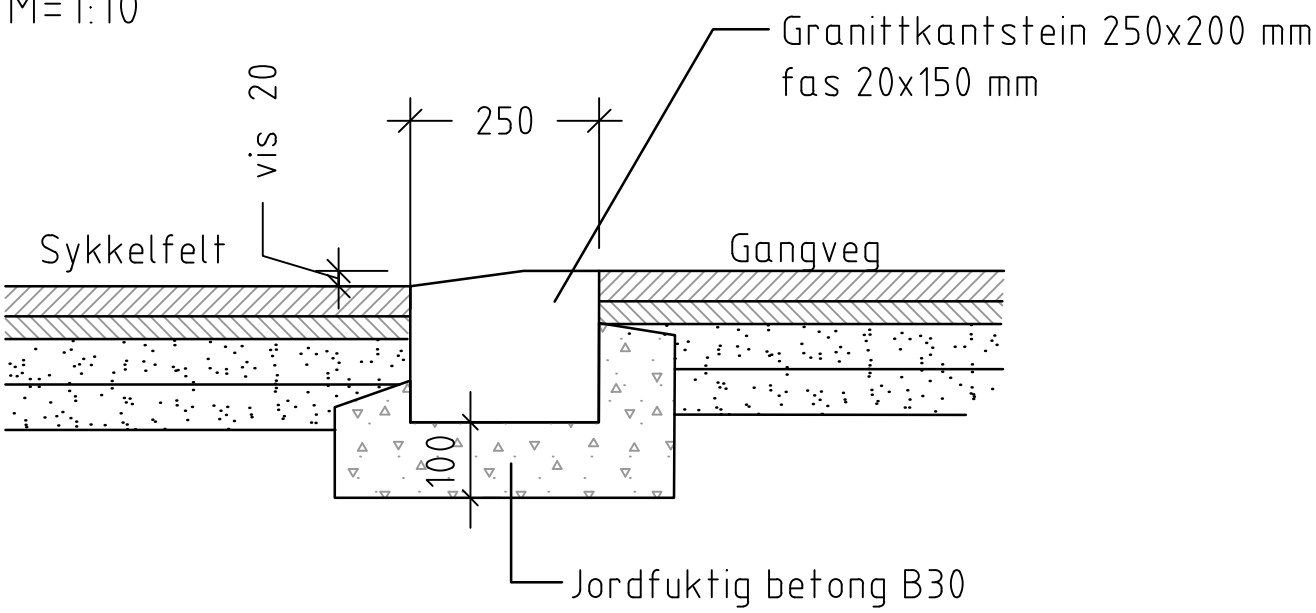


Snitt kantstein rabatt/kjørefelt
M=1:10

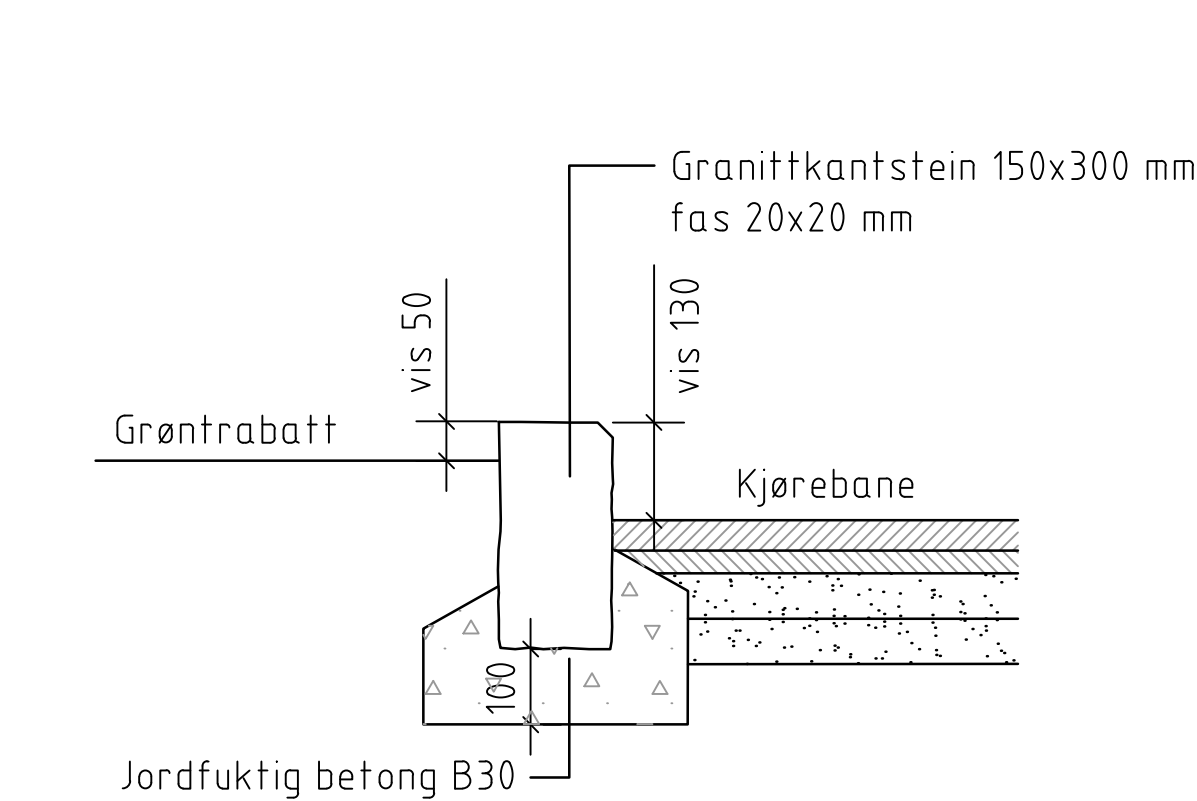


Granittkantstein 150x300 mm
fas 20x20 mm
M=1:10

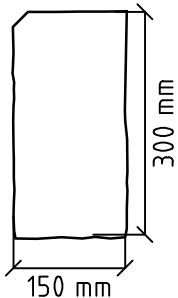


Granittkantstein 120x250 mm
M=1:10

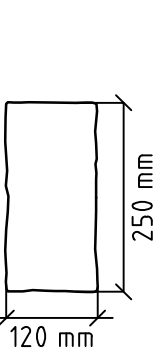


Granittkantstein 250x200 mm
fas 50x150 mm
M=1:10

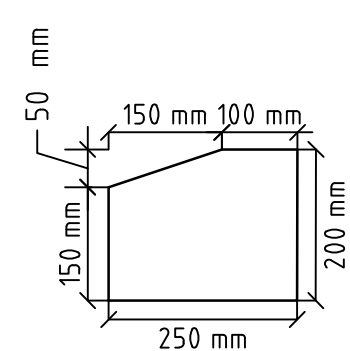

Perspektiv av overgangsfelt ved rundkjøring
Prinsipptegning - Ikke i målestokk

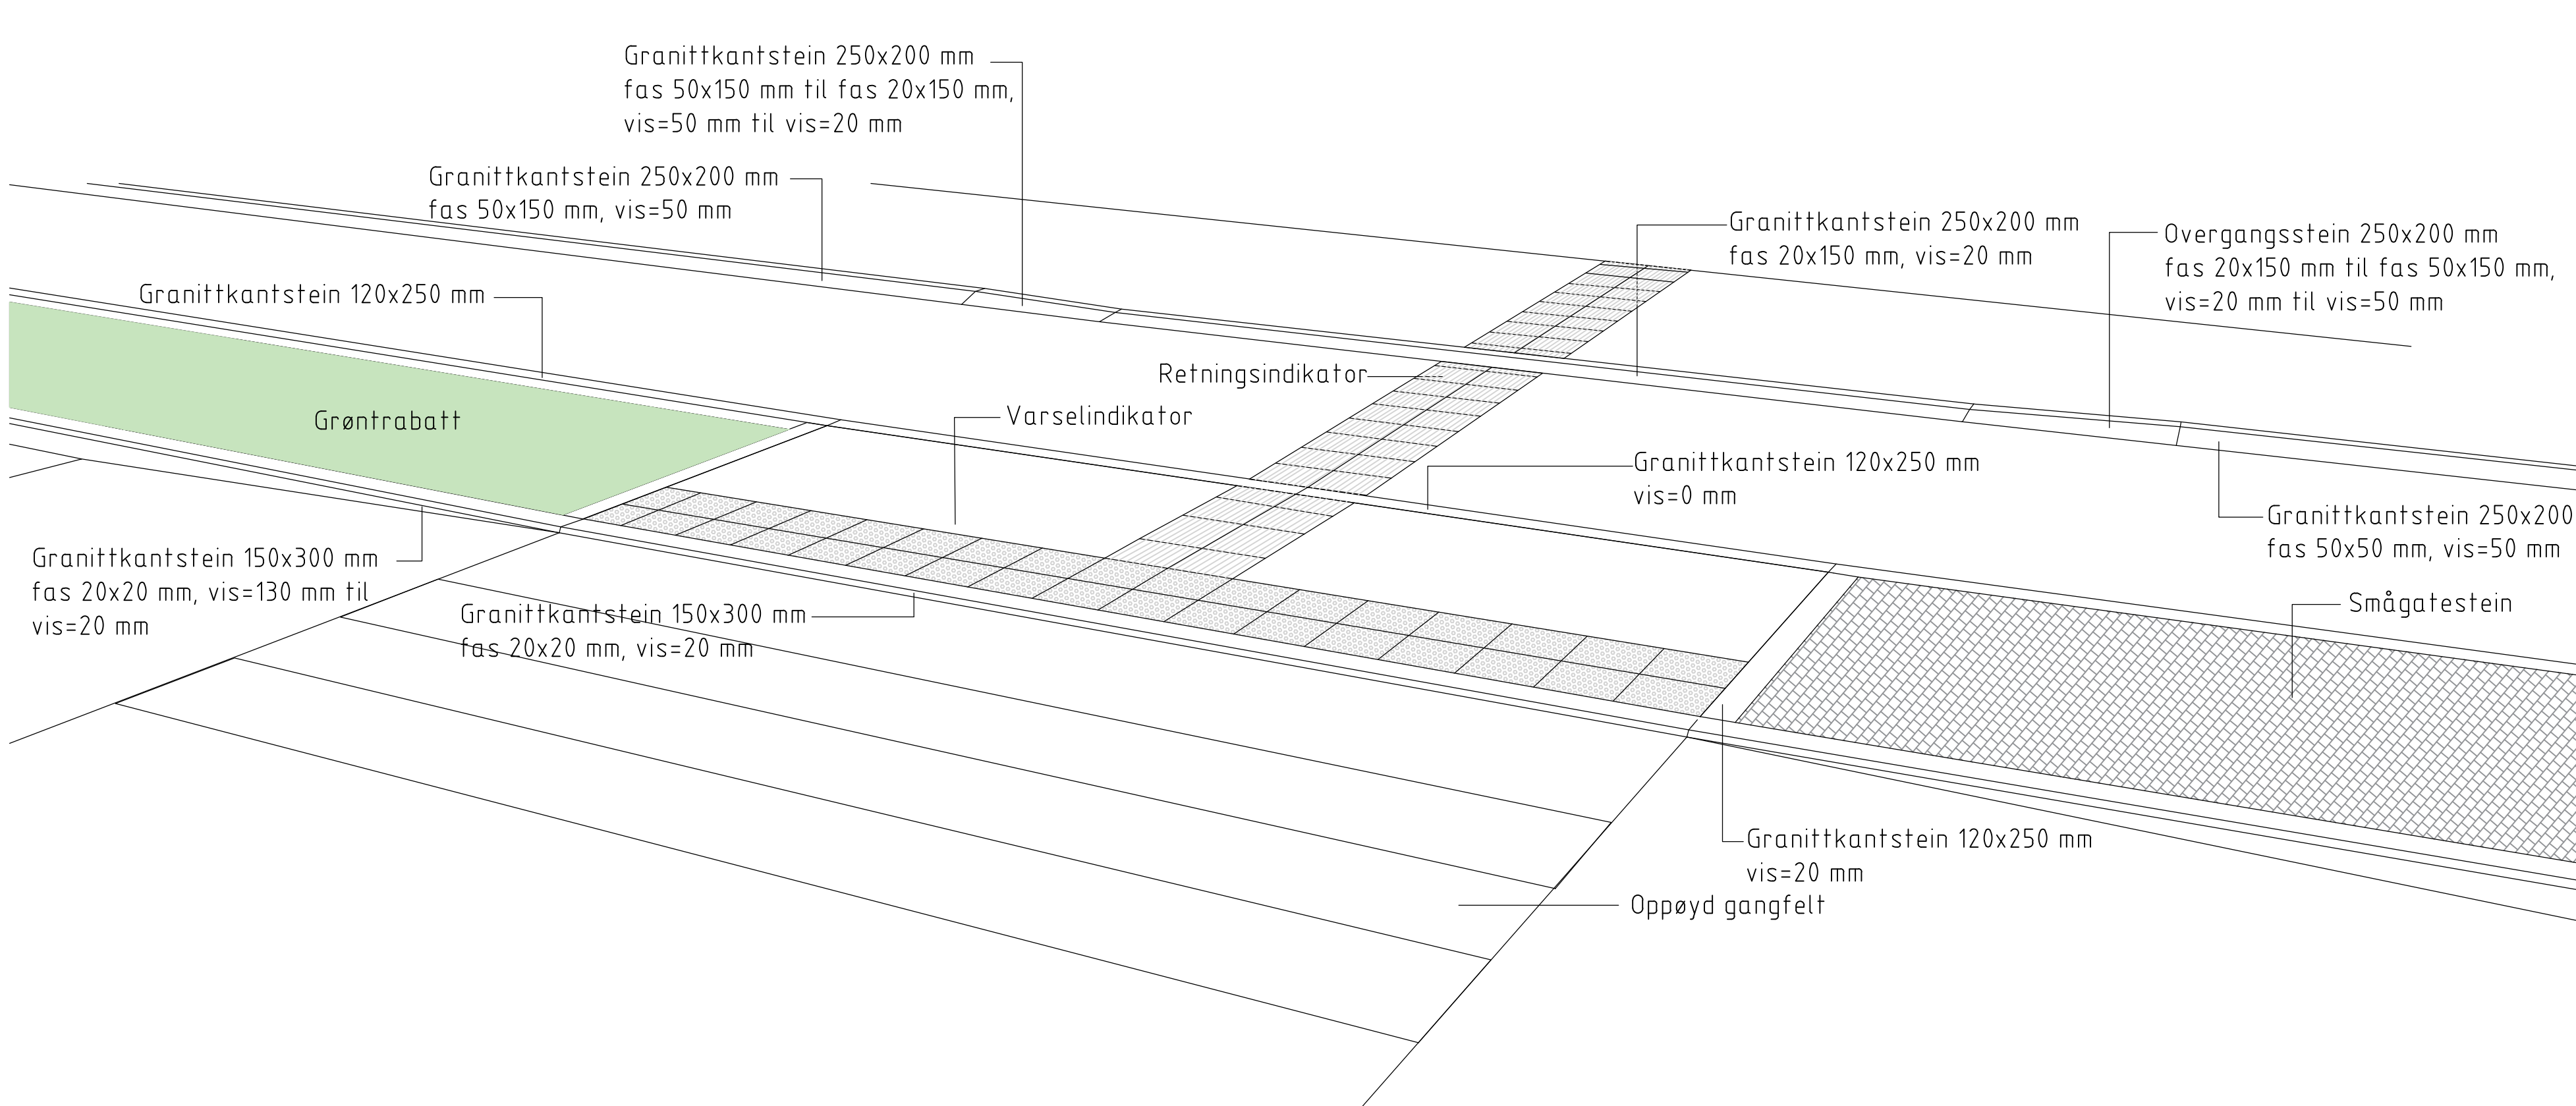

Prinsipp nedsenkning av kantstein
M=1:10

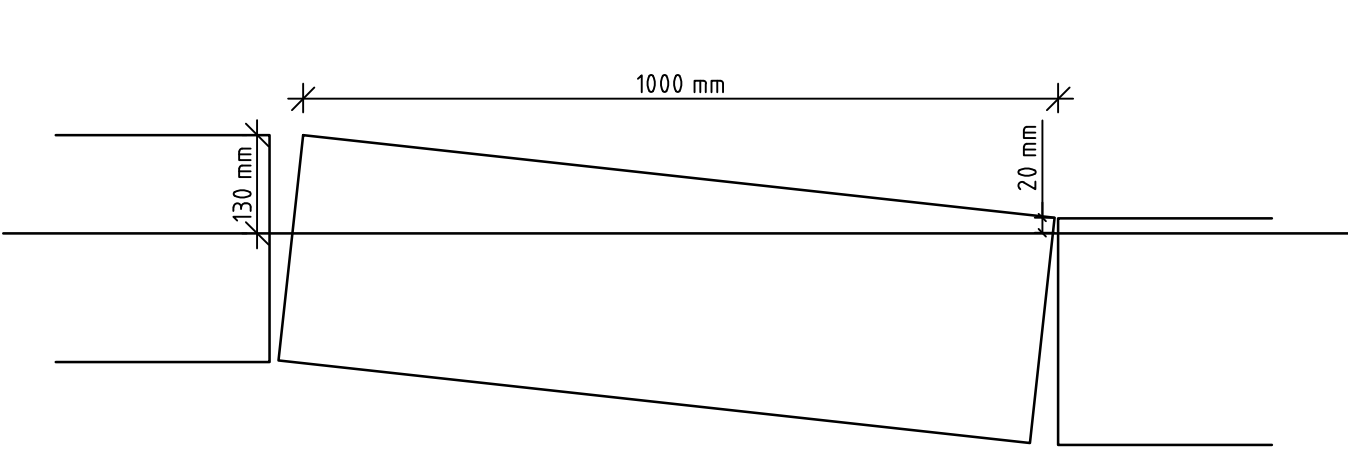


MERKNAD:
Alle mål er i mm.


HENVISNINGER:
For overbygningsdetaljer på kjørearealer se F-tegning.

Revisjon	Revisjonen gjelder	Utarb	Kontr	Godkjent	Rev. dato
		Saksnr.			
Fv 30 Sanderveien Jernbaneveien-Kirkeveien Detaljer Kantstein. Snitt og perspektiv Teknisk Plan		Tegningsdato		06.12.2019	
		Bestiller		Sanderveien 18 AS	
		Produsert for		Sanderveien 18 AS	
		Produsert av		MULTICONSULT AS	
		Prosjektnummer			
		Arkivnummer			
		Byggverksnummer			
		Målestokk		A1 1:10	
		Utarbeidet av		Kontrollert av	
JNT		MSH		ROO	
		Konsulentarkiv		10200595	
		Tegningsnummer/ revisjonsbokstav		J001	


Plan overgangsstein for skille mellom gangveg og sykkelfelt
M=1:10

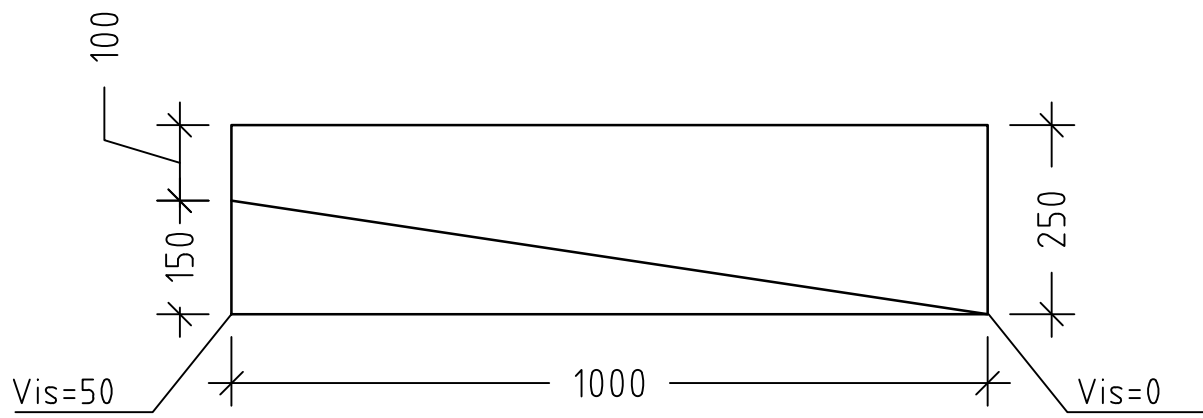


Perspektiv overgangsstein for skille mellom gangveg og sykkelfelt 250x200 mm
fas 50x150 mm til fas 0 mm
Ikke i målestokk

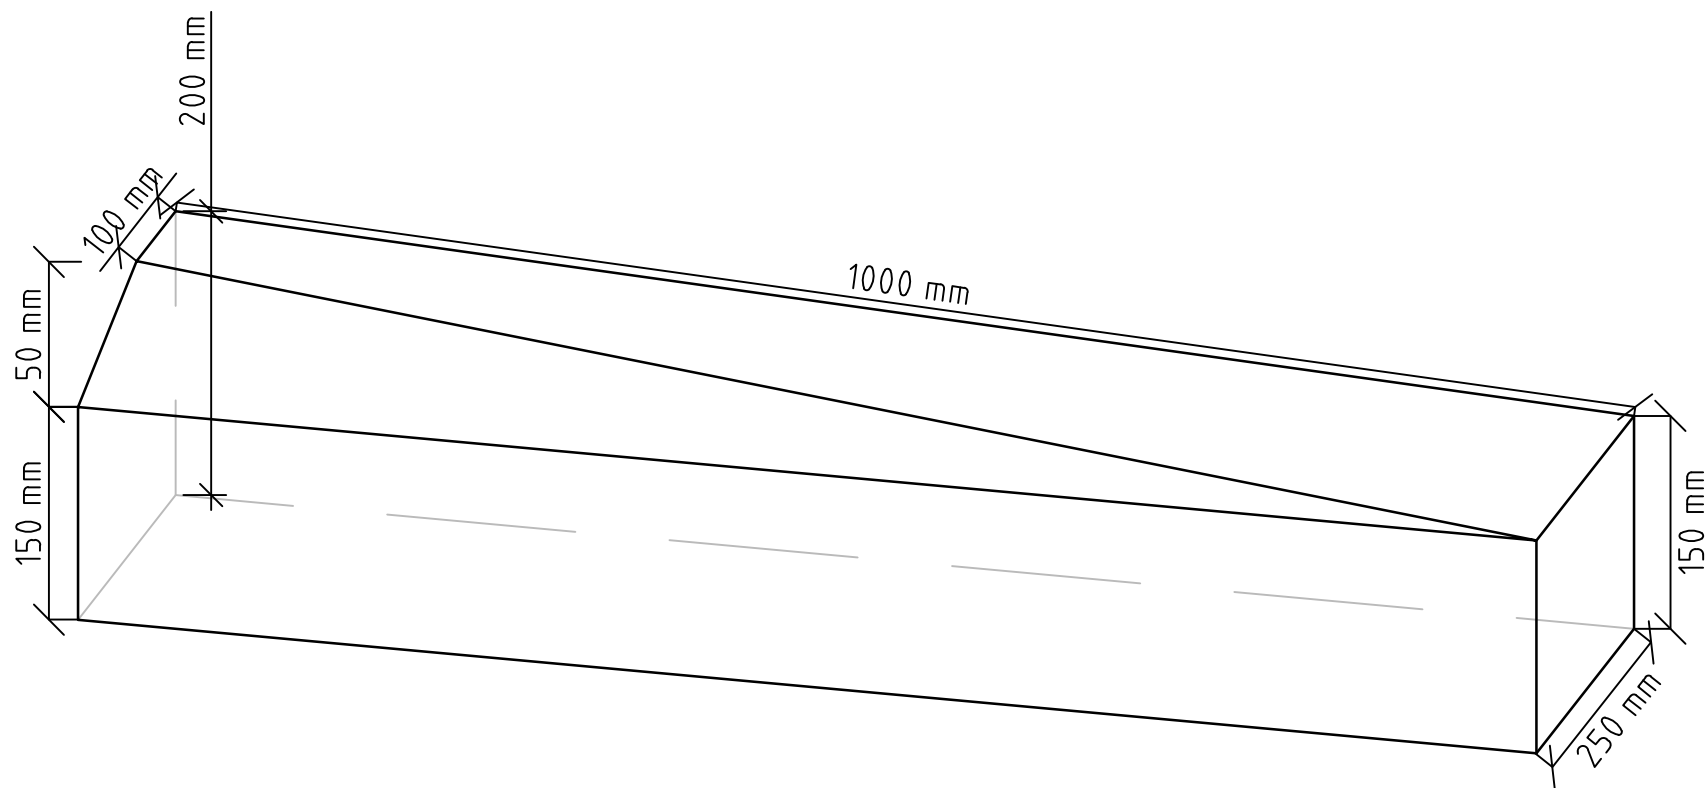


Snitt overgangsstein for skille mellom gangveg og sykkelfelt
M=1:10

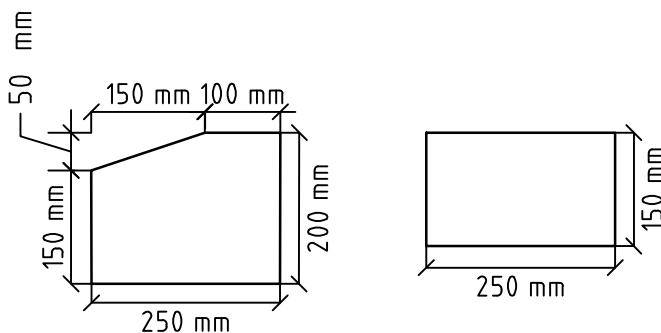


Plan overgangsstein for skille mellom gangveg og sykkelfelt i fotgjengeroverganger
M=1:10

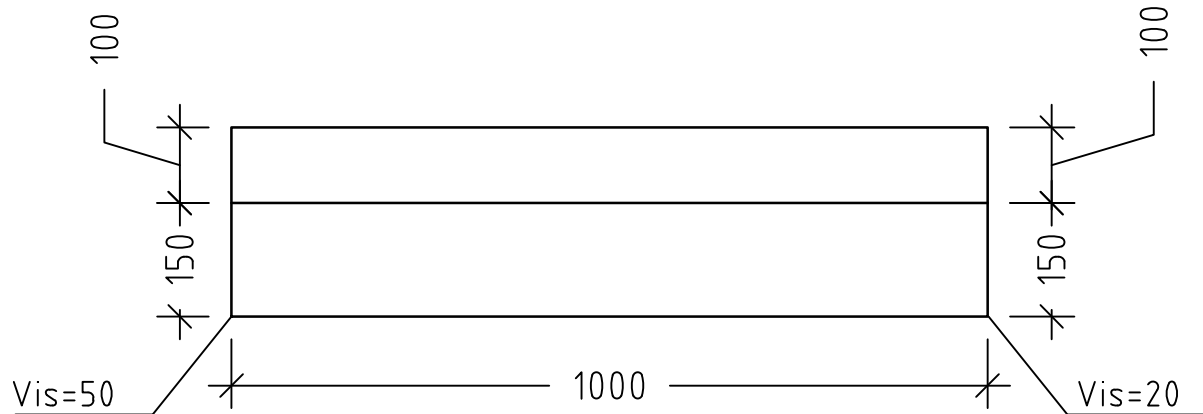


Perspektiv overgangsstein for skille mellom gangveg og sykkelfelt i fotgjengeroverganger 250x200 mm
fas 50x150 mm til fas 20x150 mm
Ikke i målestokk

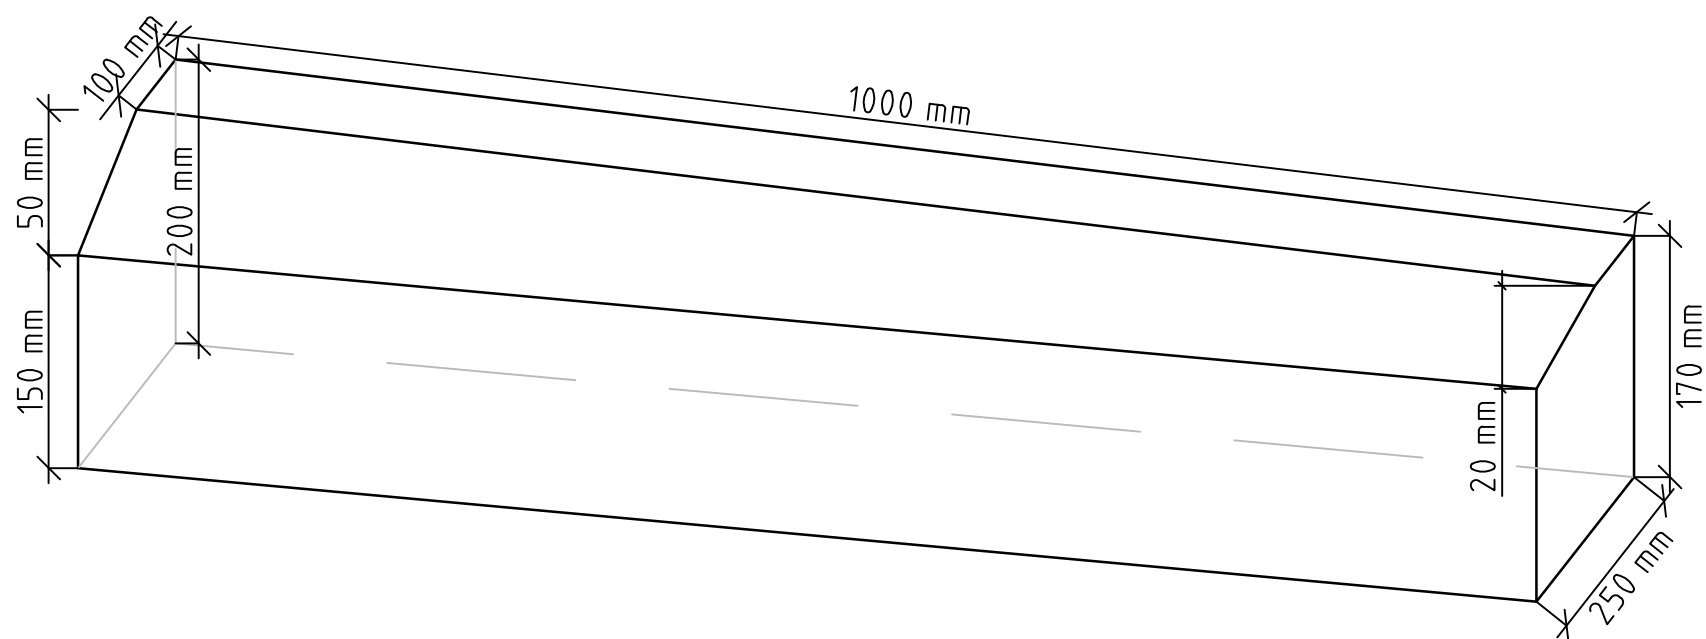

Snitt overgangsstein for skille mellom gangveg og sykkelfelt i fotgjengeroverganger
M=1:10

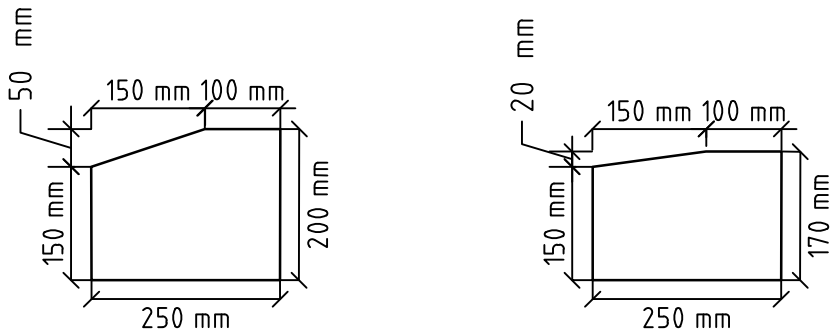


Perspektiv av overgangsfelt sideveger
Prinsipptegning – ikke i målestokk

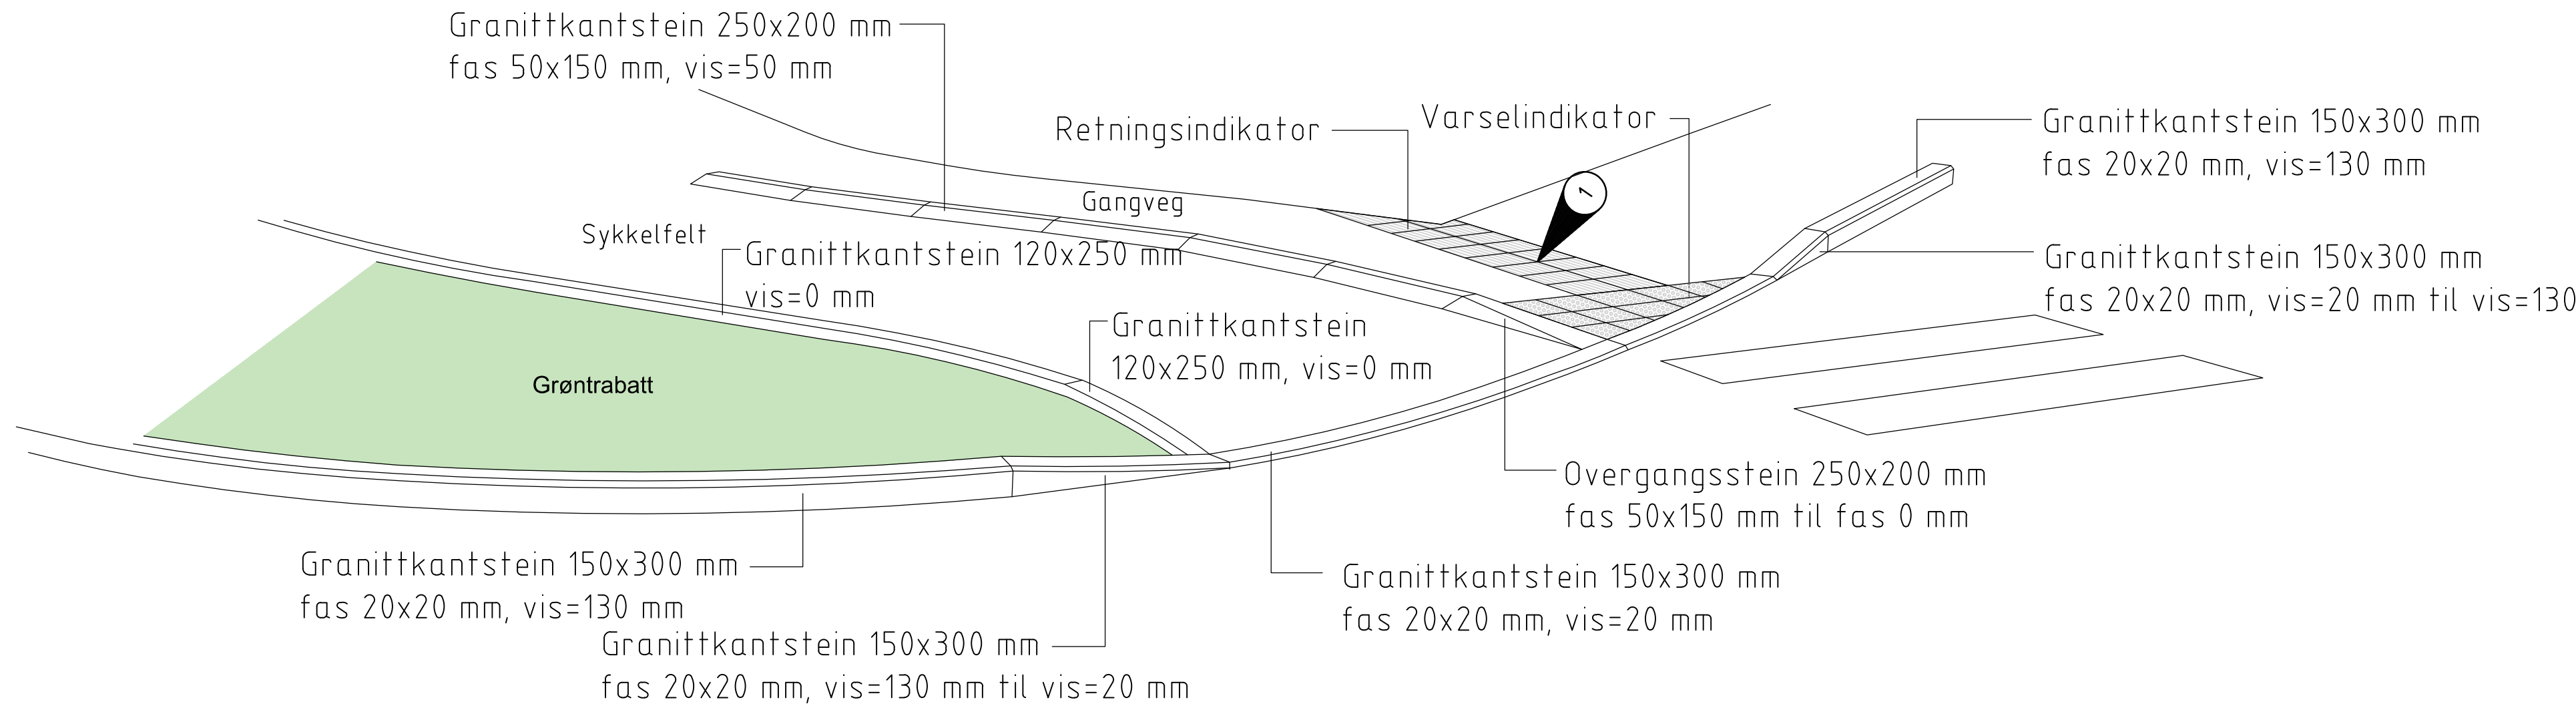


MERKNAD:
Alle mål er i mm.
1. Ved gangfelt med buet kantstein skal felt med varselindikator ha økt dybde.

HENVISNINGER:
For overbygningsdetaljer på kjørearealer se F-tegning.


Revisjon	Revisjonen gjelder	Utarb	Kontr	Godkjent	Rev. dato	
		Saksnr.				
Fv 30 Sanderveien Jernbaneveien-Kirkeveien Detaljer Snitt overgangskantstein. Perspektiv kantstein Teknisk Plan		Tegningsdato		06.12.2019		
		Bestiller		Sanderveien 18 AS		
		Produsert for		Sanderveien 18 AS		
		Produsert av		MULTICONSULT AS		
		Prosjektnummer				
		Arkivnummer				
		Byggverksnummer				
		Målestokk		A1	1:10	
		Utarbeidet av		Kontrollert av	Godkjent av	Konsulentarkiv
JNT	MSH	ROO	10200595	Tegningsnummer/ revisjonsbokstav	J002	

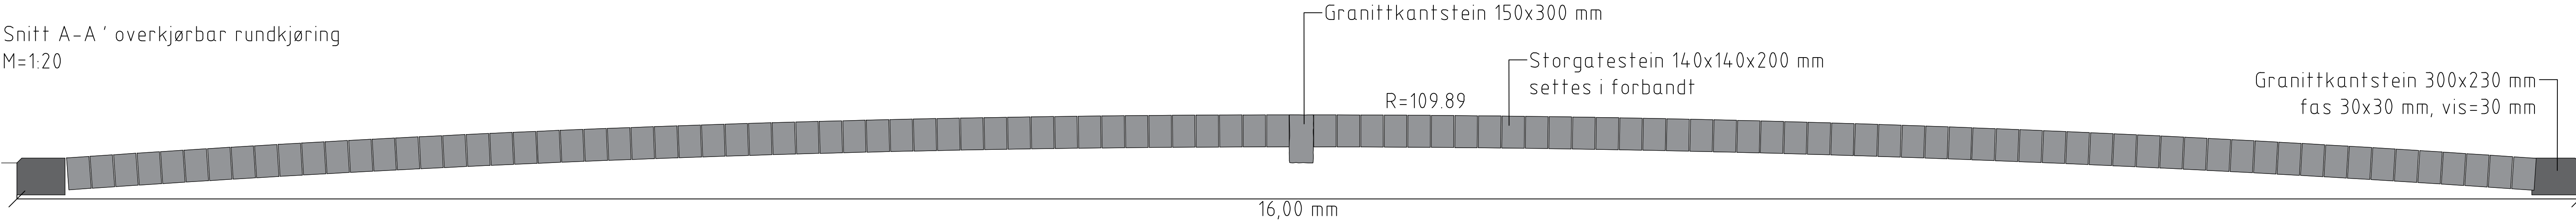


Plan overkjørbar rundkjøring
M=1:50

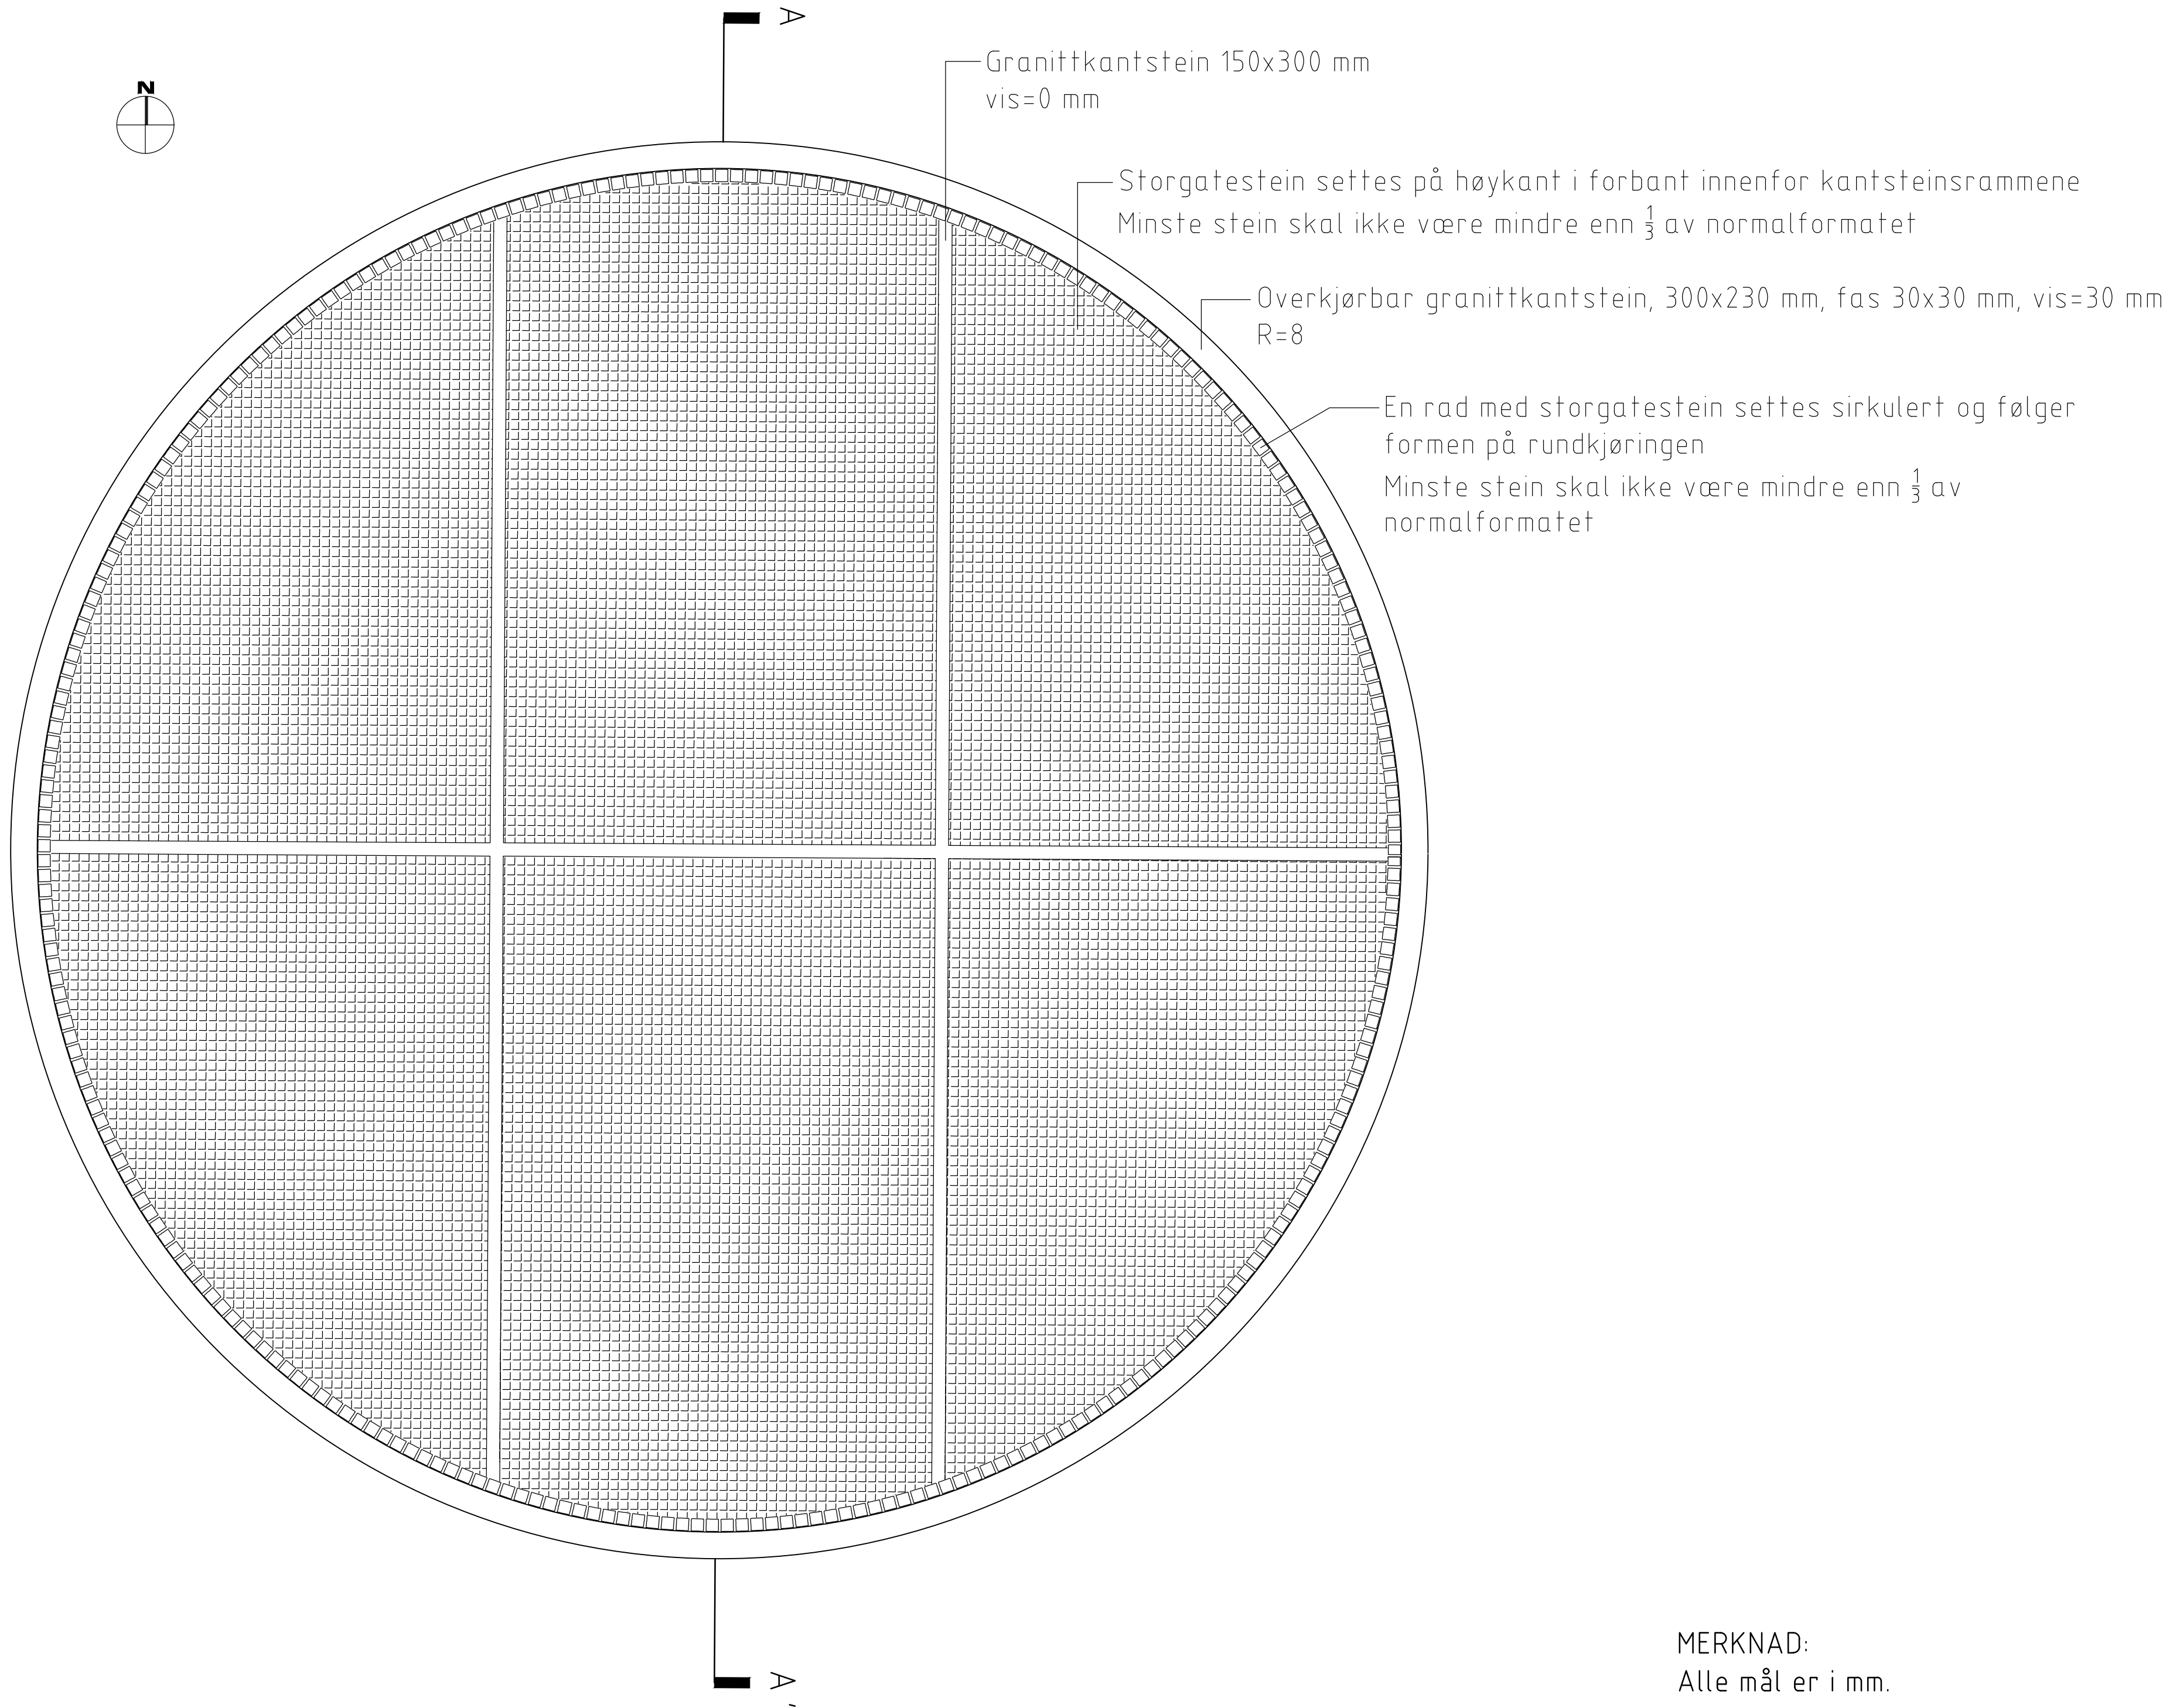

Snitt granittkantstein 150x300 mm
innenfor overkjørbar rundkjøring
M=1:10

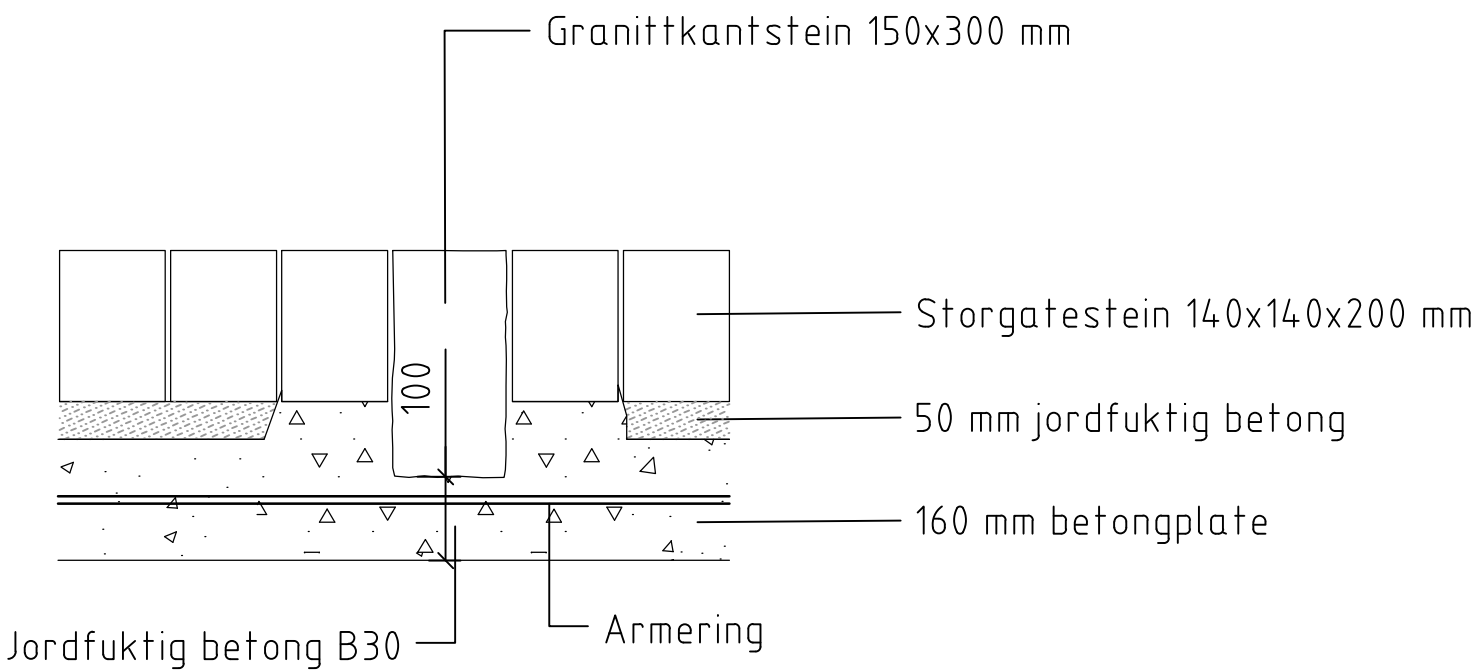

Snitt ytre granittkantstein 300x230 mm
overkjørbar rundkjøring
M=1:10

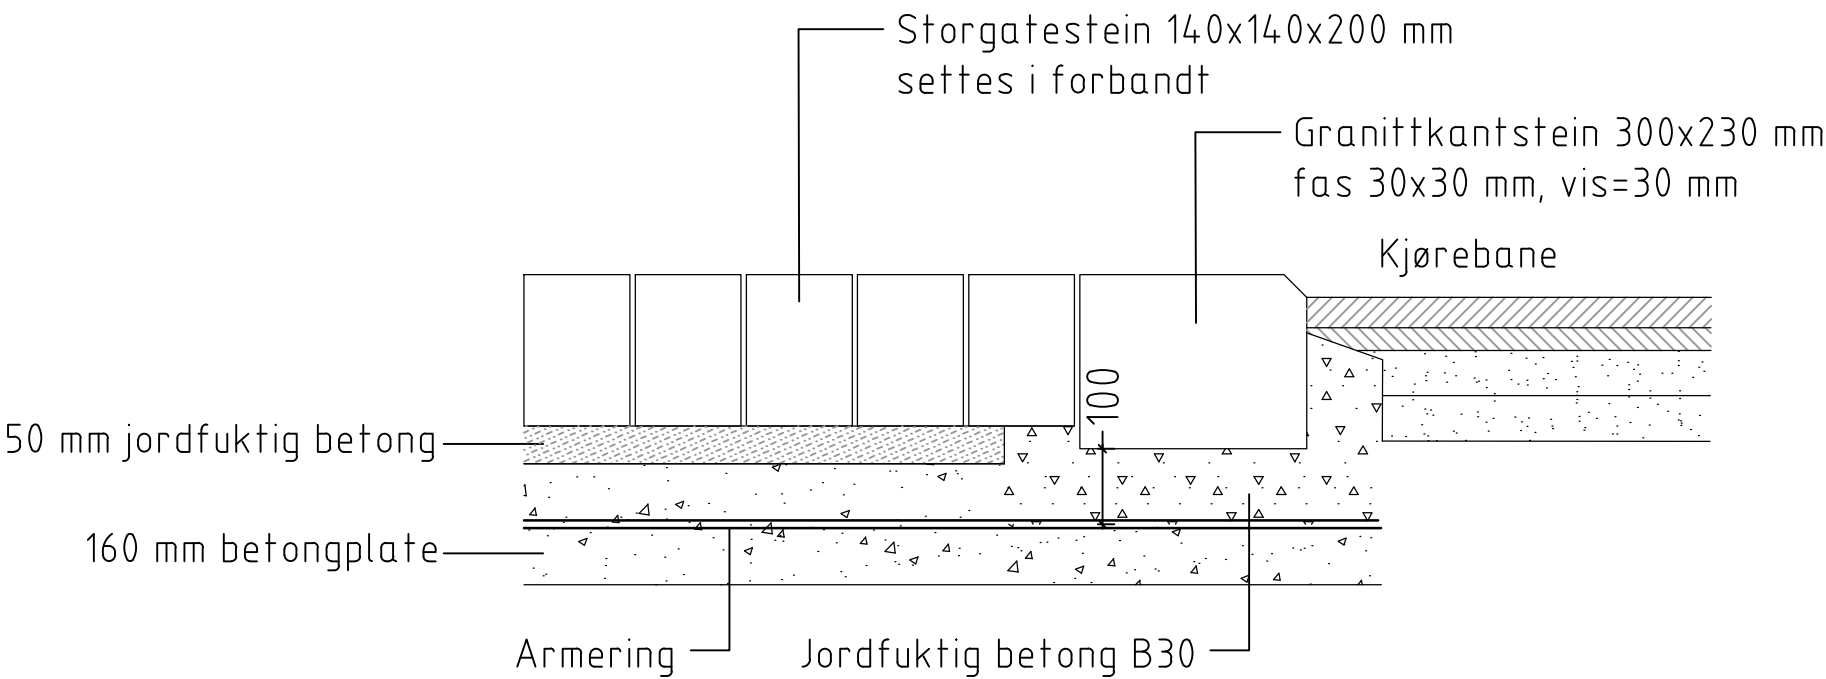


MERKNAD:
Alle mål er i mm.

HENVISNINGER:
For overbygningsdetaljer på kjørearealer se F-tegning.
For sentraløya se O-tegning.

Revisjon	Revisjonen gjelder	Utarb	Kontr	Godkjent	Rev. dato
		Saksnr.			
Fv 30 Sanderveien Jernbaneveien-Kirkeveien Detaljer Overkjørbar rundkjøring. Plan, snitt og detaljer Teknisk Plan		Tegningsdato		06.12.2019	
		Bestiller		Sanderveien 18 AS	
		Produsert for		Sanderveien 18 AS	
		Produsert av		MULTICONSULT AS	
		Prosjektnummer			
		Arkivnummer			
		Byggverksnummer			
		Målestokk A1		1:10/1:20/1:50	
Utarbeidet av		Kontrollert av		Godkjent av	
JNT		MSH		ROO	
				Konsulentarkiv	
				10200595	
		Tegningsnummer/ revisjonsbokstav		J003	

Plan. Prinsipp for granittkantstein og smågatestein ved rundkjøring og overganger
M=1:20

Perspektiv av prinsipper for granittkantstein og smågatestein ved rundkjøring og overganger
Ikke i målestokk

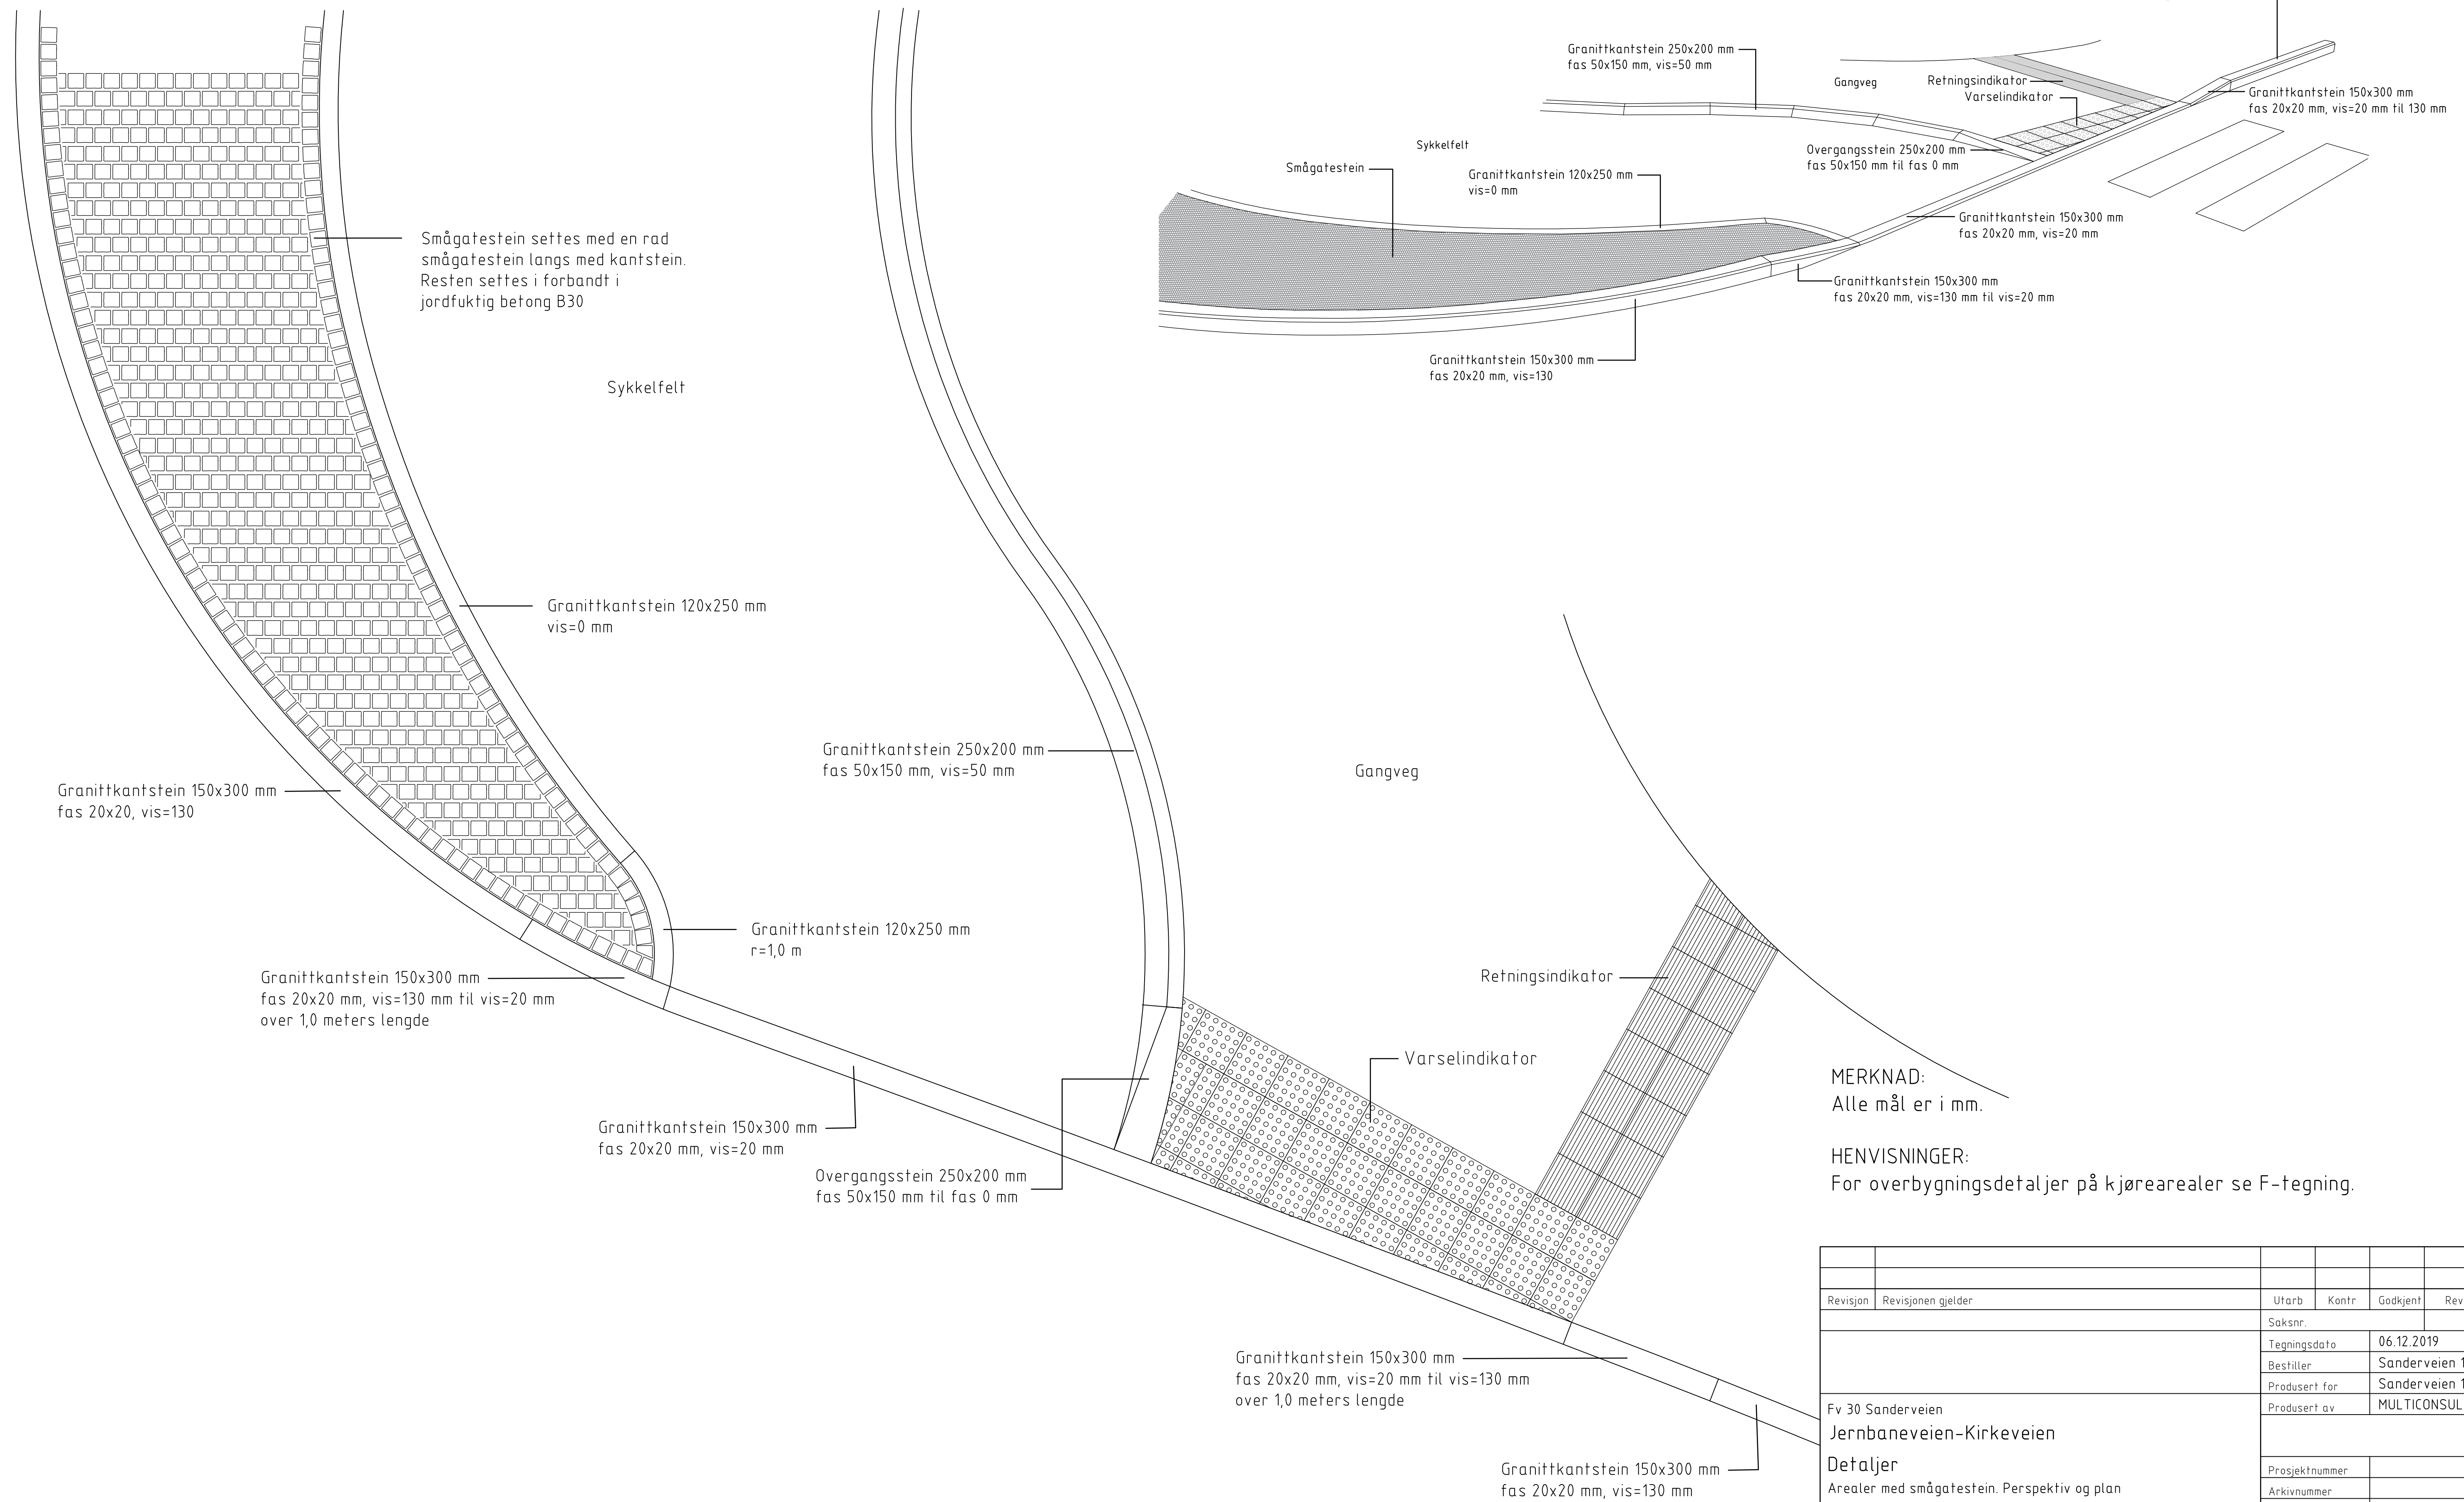


MERKNAD:
Alle mål er i mm.


HENVISNINGER:
For overbygningsdetaljer på kjørearealer se F-tegning.

Revisjon	Revisjonen gjelder		Utarb	Konfr	Godkjent	Rev. dato	
			Saksnr.				
Fv 30 Sanderveien Jernbaneveien-Kirkeveien Detaljer Arealer med smågatestein. Perspektiv og plan Teknisk Plan			Tegningsdato		06.12.2019		
			Bestiller		Sanderveien 18 AS		
			Produsent for		Sanderveien 18 AS		
			Produsent av		MULTICONSULT AS		
			Prosjektnummer				
			Arkivnummer				
			Byggverksnummer				
			Målestokk A1		1:20		
Utarbeidet av		Kontrollert av	Godkjent av		Konsulentarkiv		
JNT		MSH	R00		10200595		Tegningsnummer/ revisjonsbokstav
							J004


Snitt treplanting med rotbeskyttelse
M=1:10

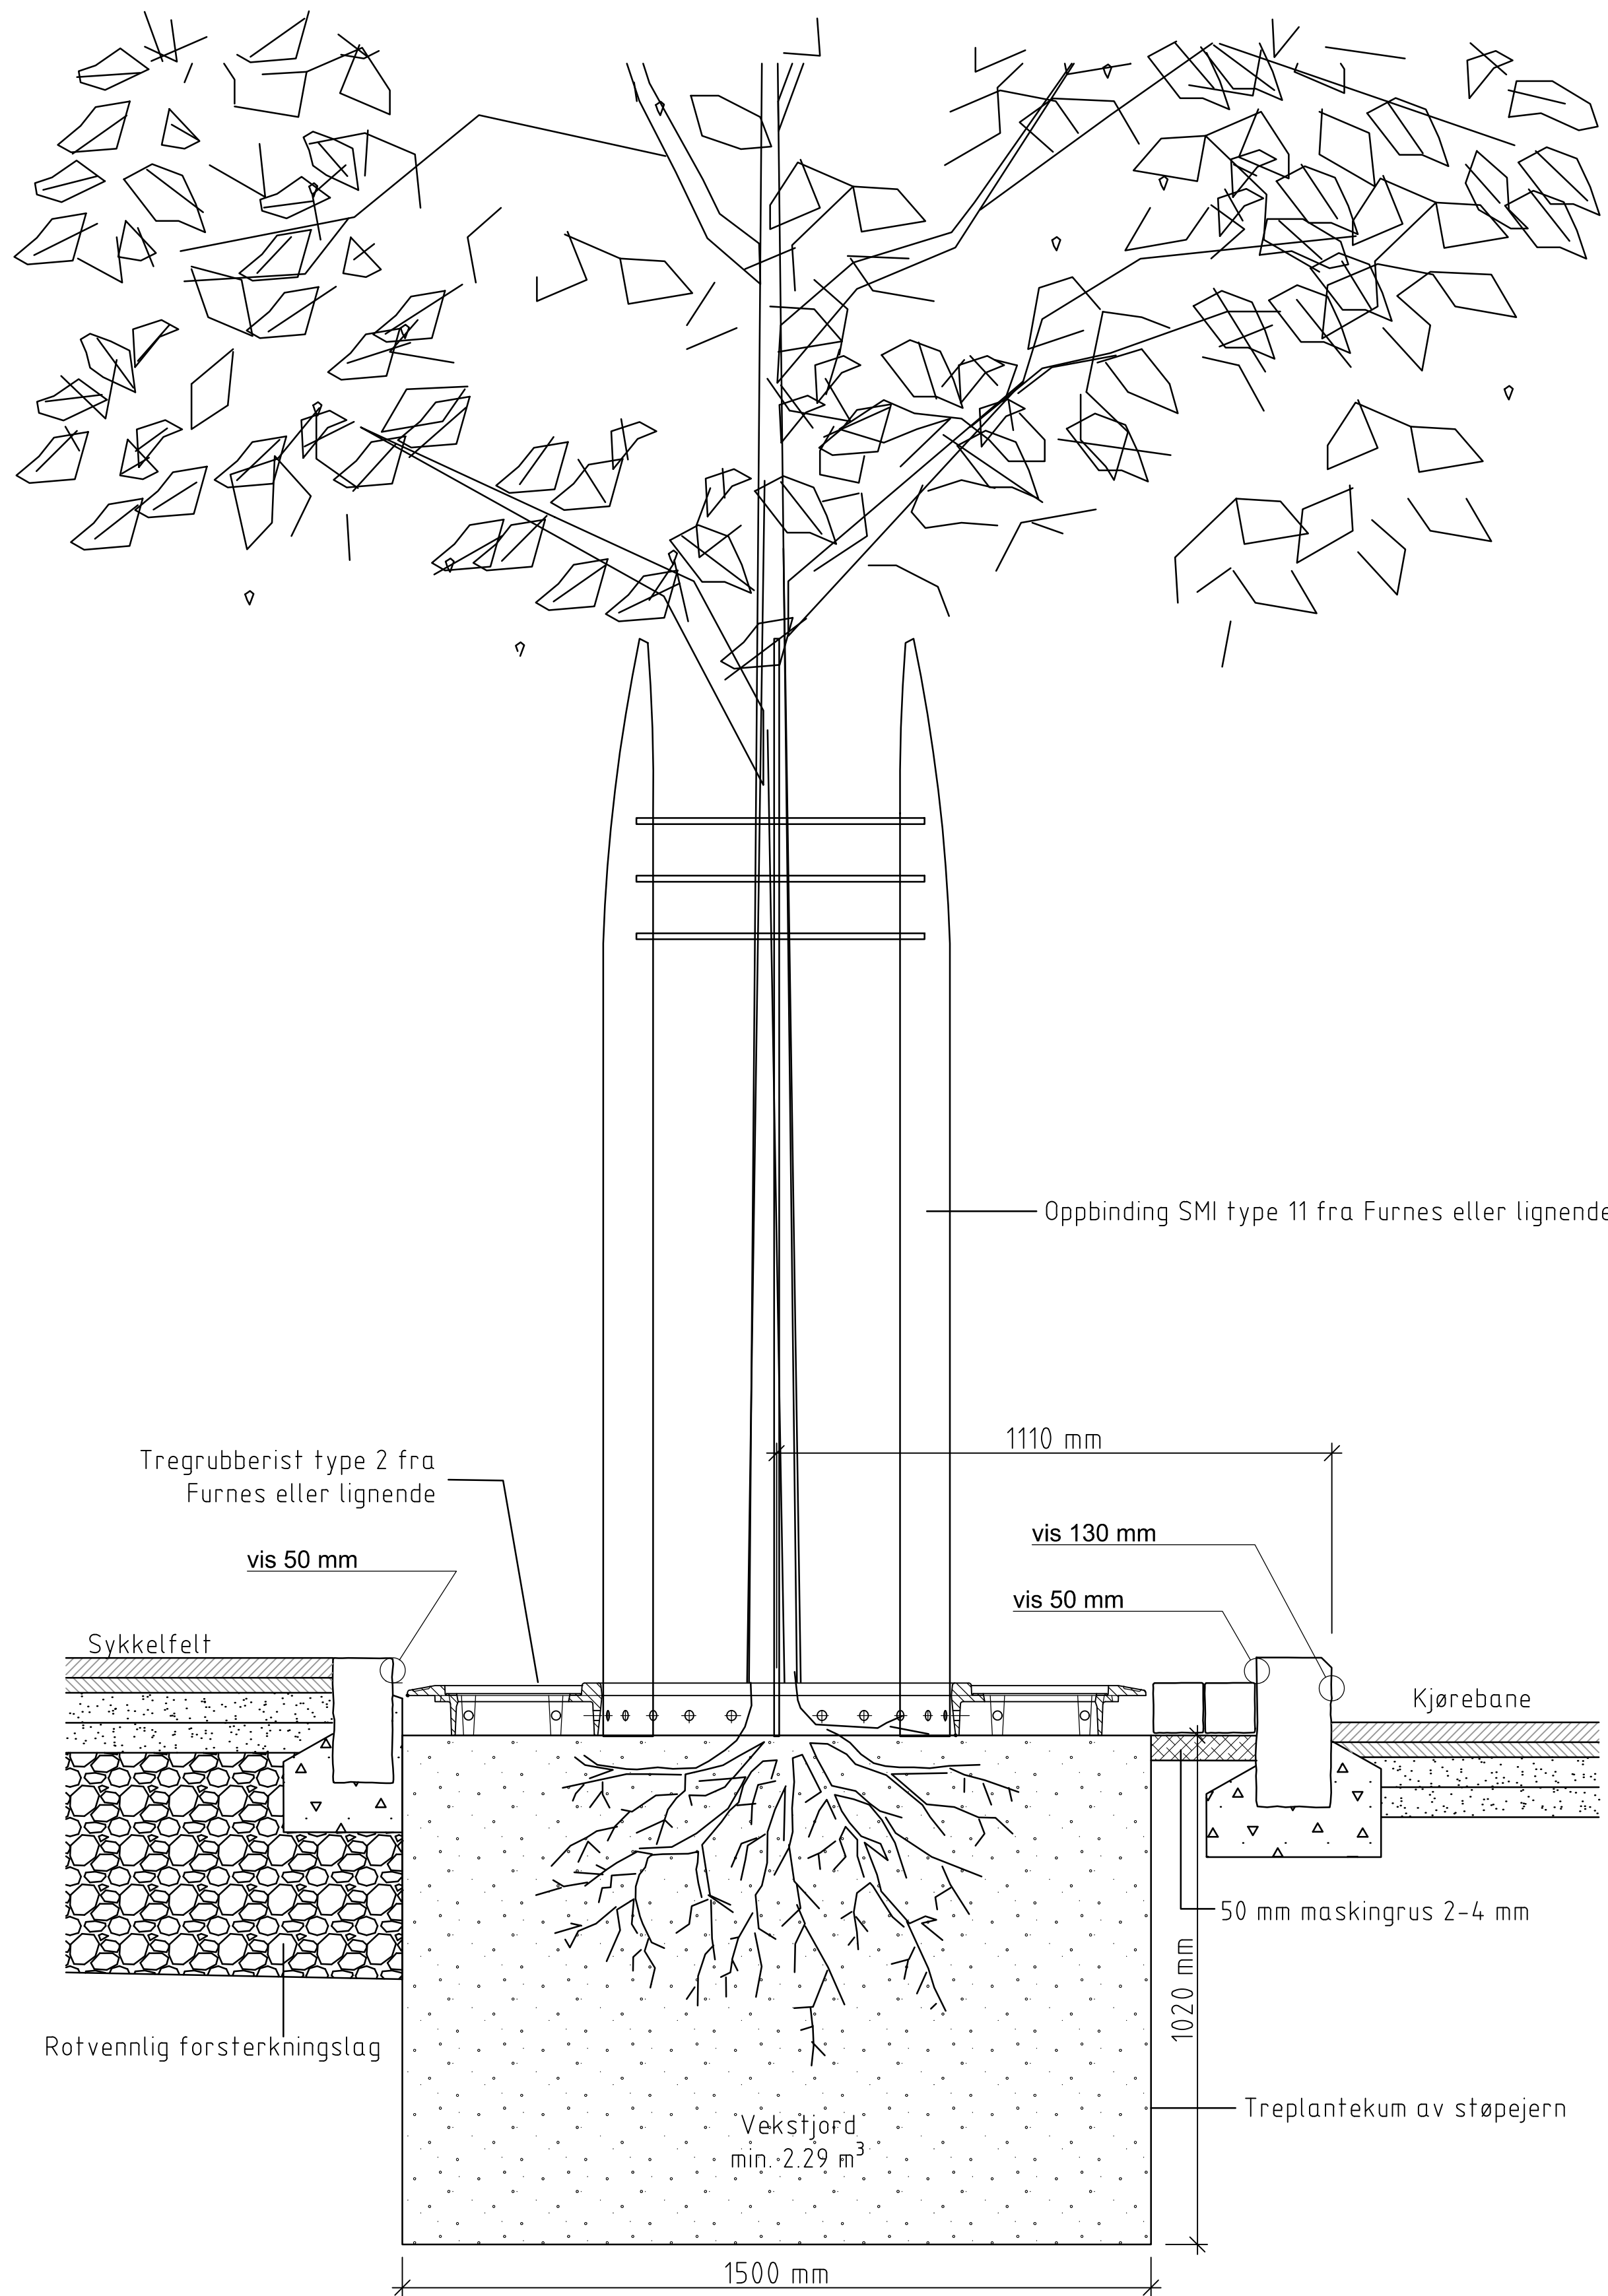


Plan treplantekum
M=1:10

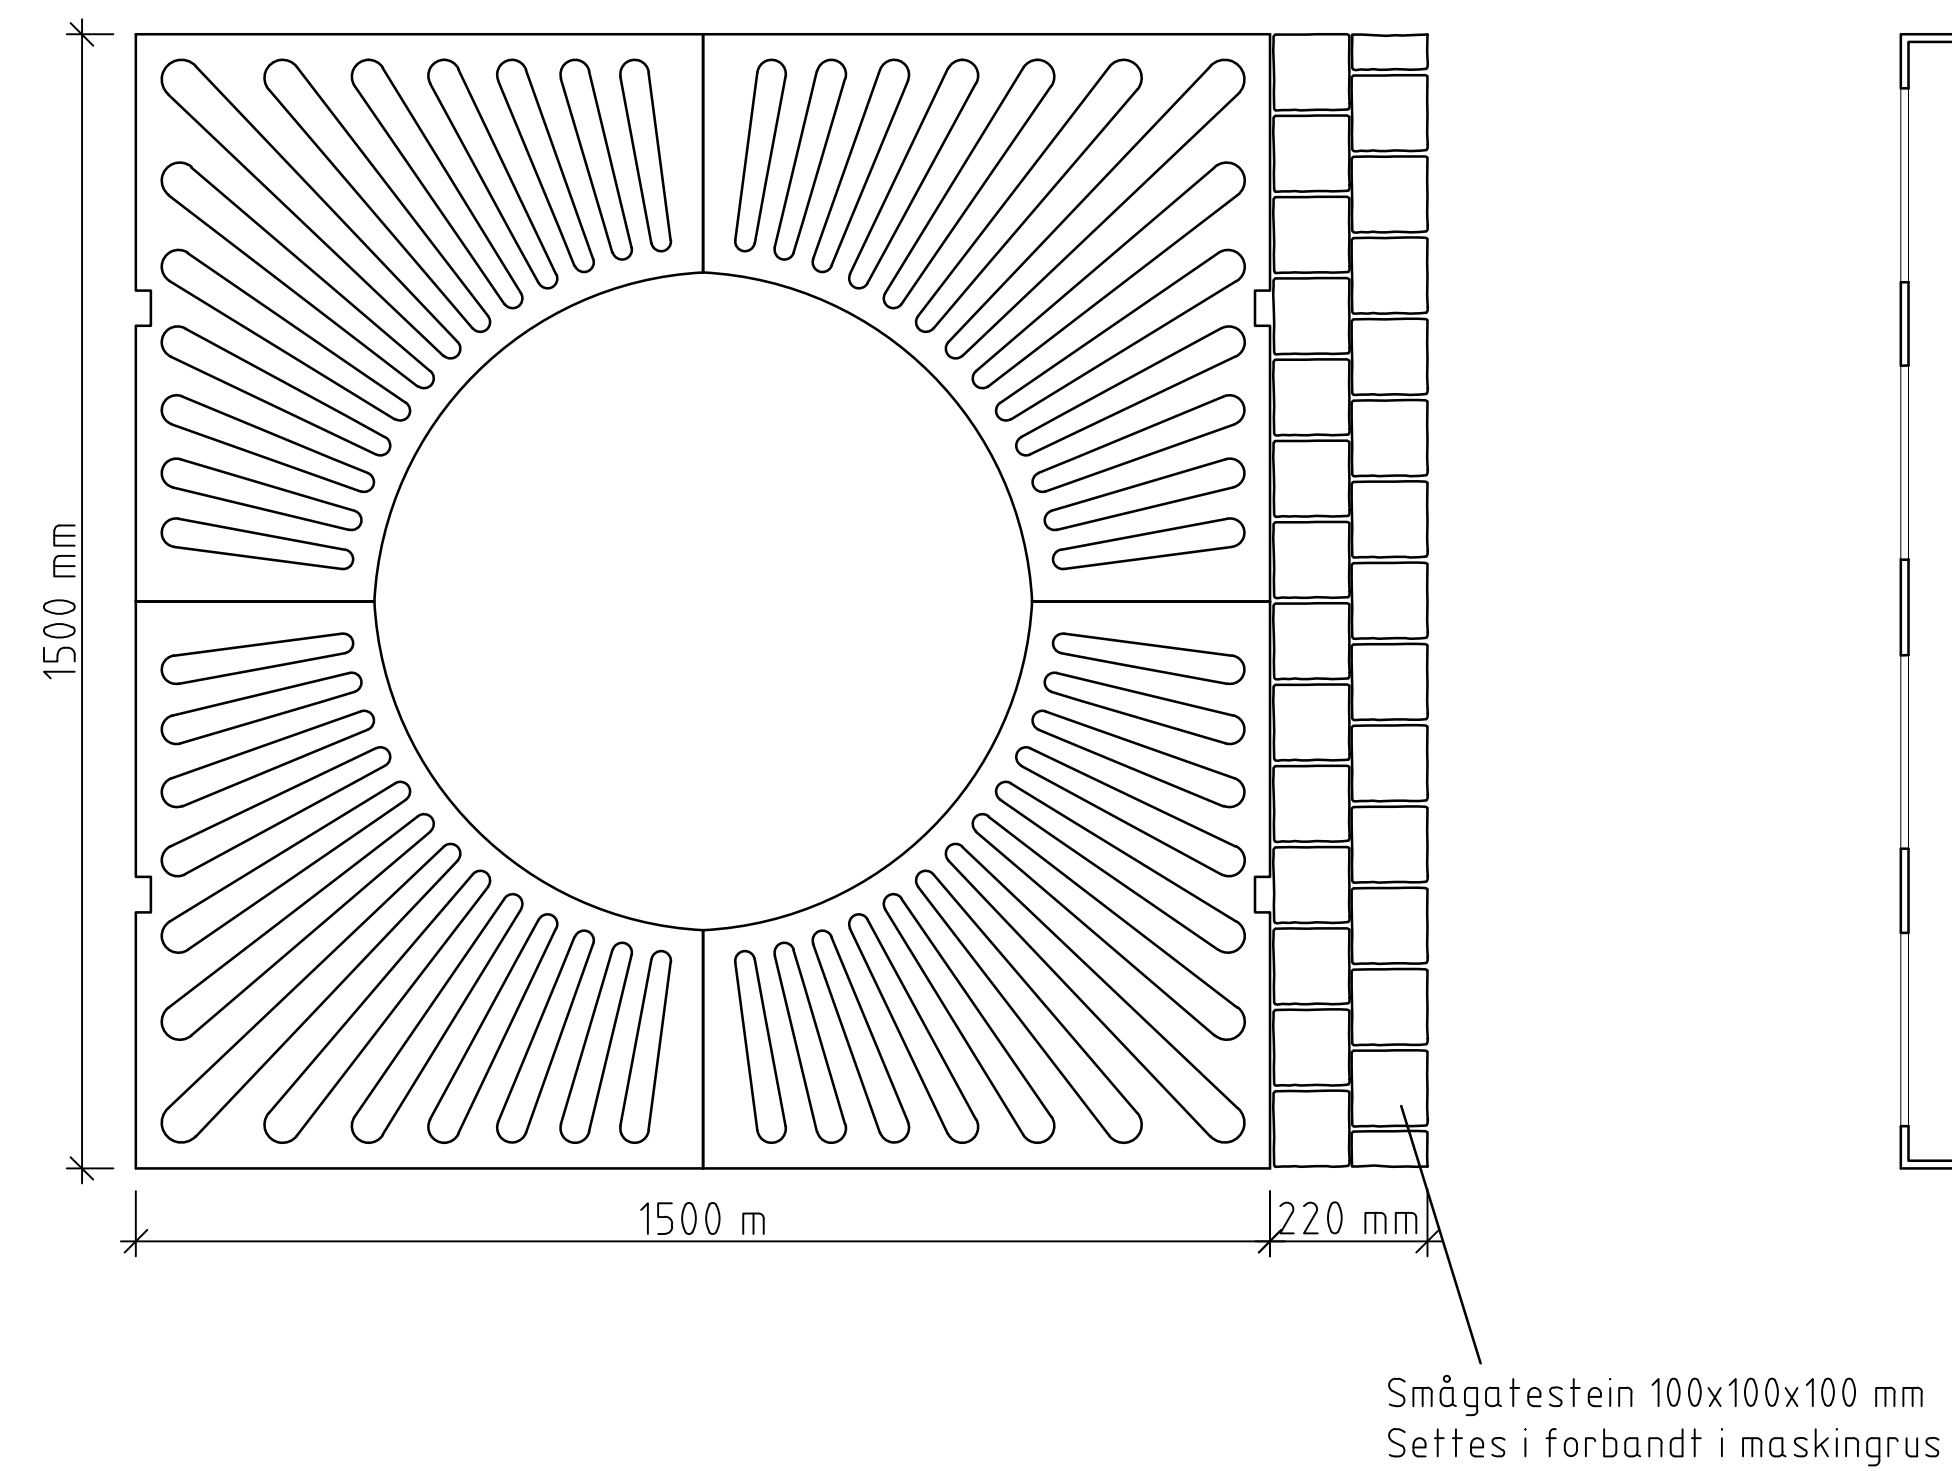

Snitt treplantekum av støpejern
M=1:10

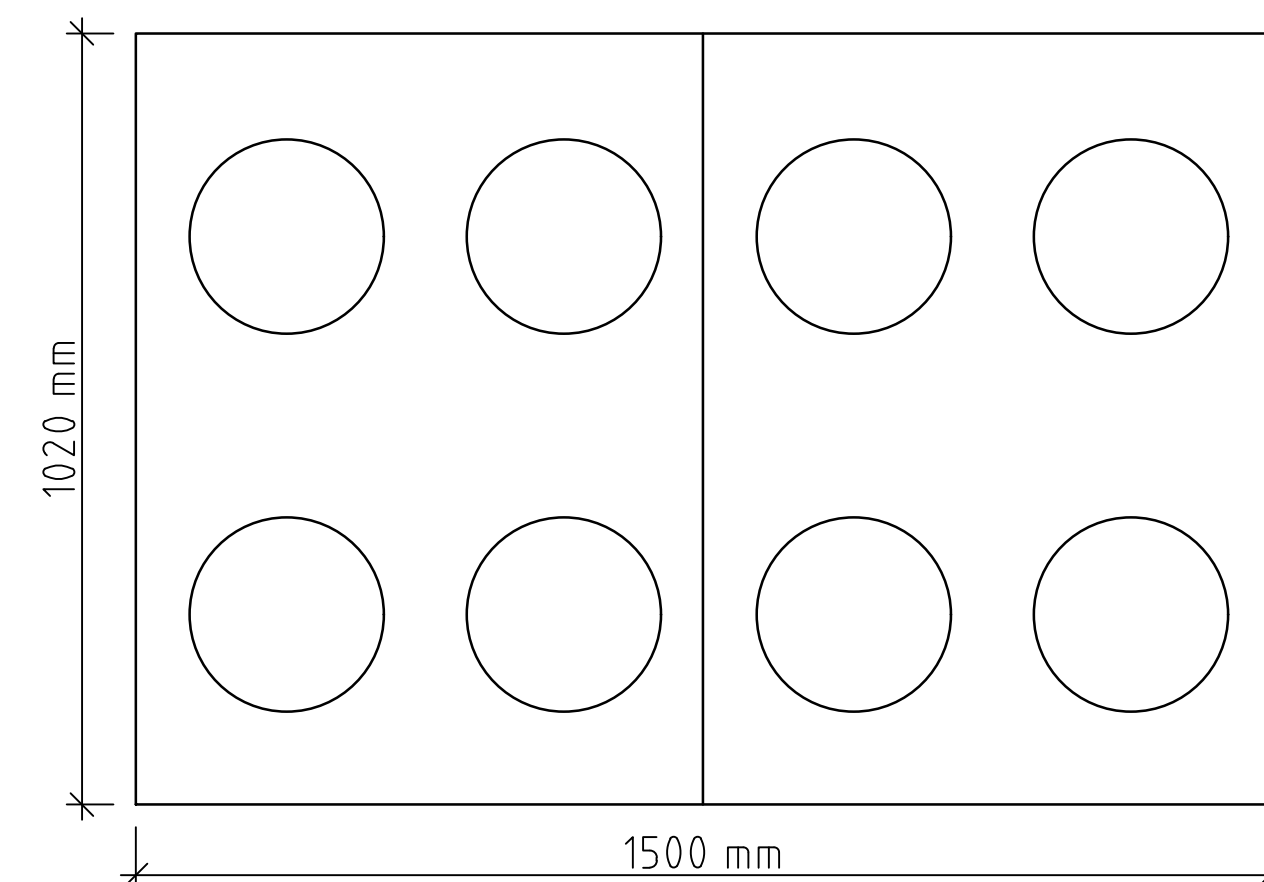

Plan treplantekum av støpejern
M=1:10

 

MERKNAD:


Treplantingene skal ha vanningspose i etableringsfasen.



HENVISNINGER:

For plassering i plan se 0001 og 0002.
For overbygningsdetaljer se F-tegning.

Revisjon	Revisjonen gjelder		Utarb	Kontr	Godkjent Rev. dato
			Saksnr.		
Fv 30 Sanderveien Jernbaneveien-Kirkeveien Detaljer Treplanting Teknisk Plan			Tegningsdato	06.12.2019	
			Bestiller	Sanderveien 18 AS	
			Produsert for	Sanderveien 18 AS	
			Produsent av	MUL TICONSLUT AS	
			Prosjektnummer		
			Arkivnummer		
			Byggverksnummer		
			Målestokk	A1	1:10
Utarbeidet av	Kontrollert av	Godkjent av	Konsulentarkiv	Tegningsnummer/ revisjonsbokstav	J005
JNT	MSH	R00	10200595		

M=1:20

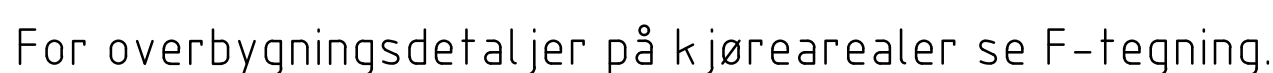
[illegible]

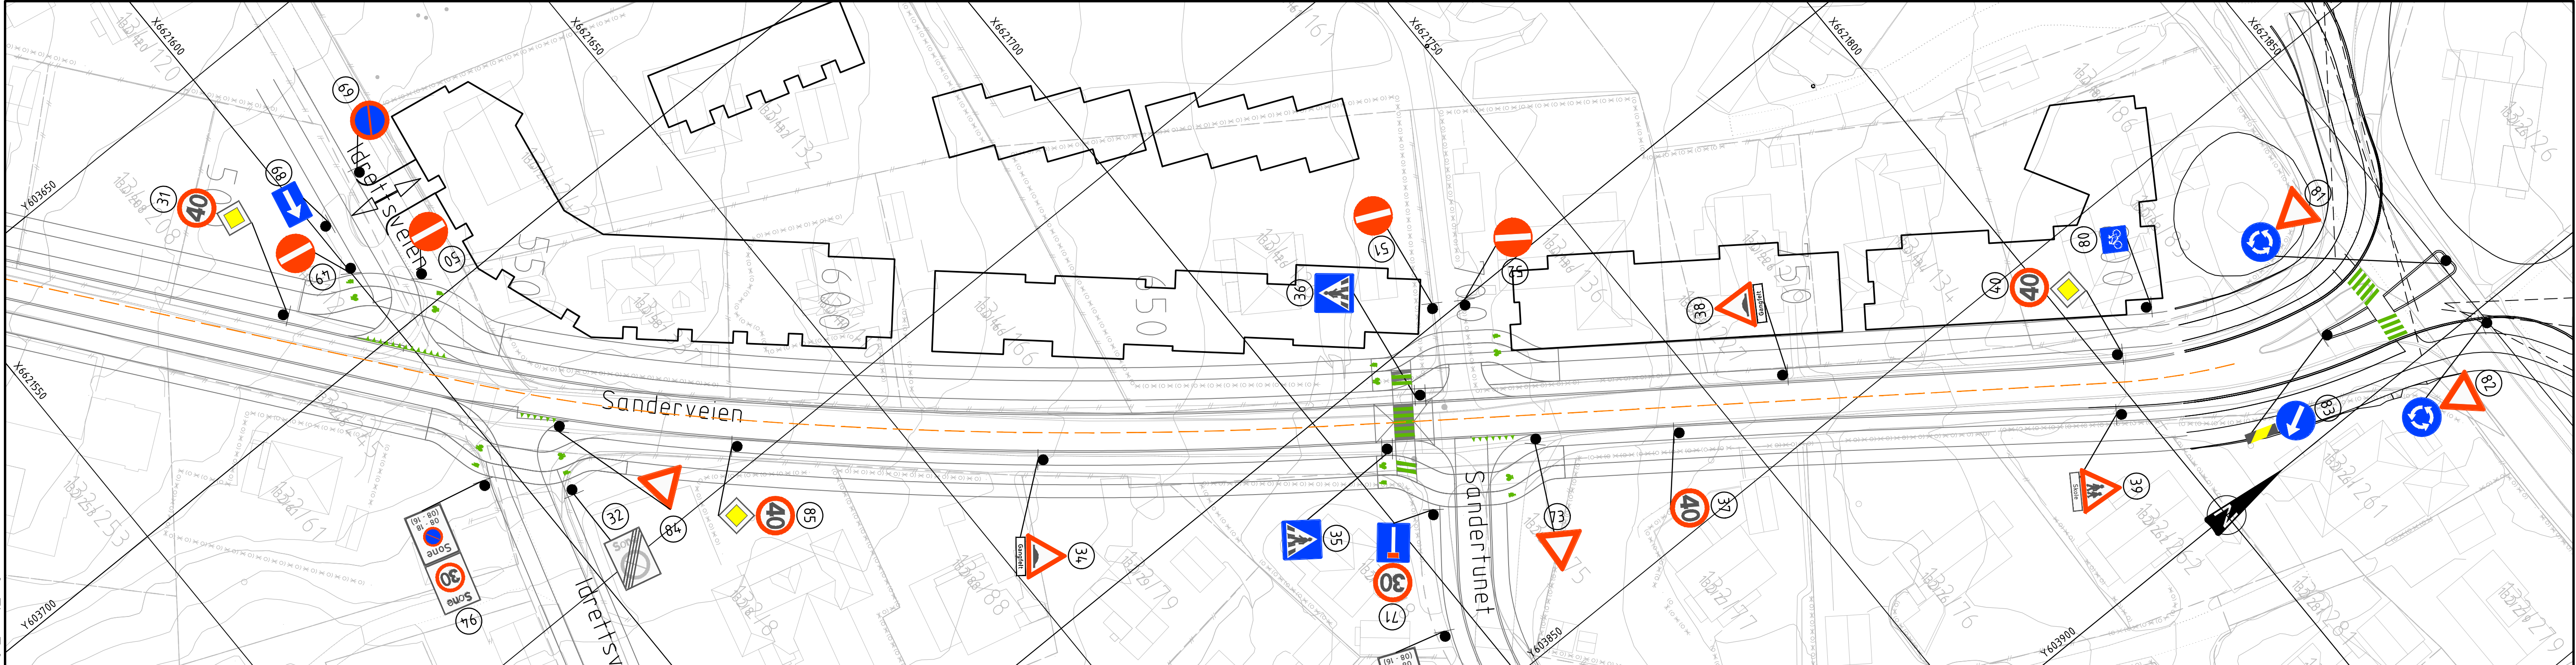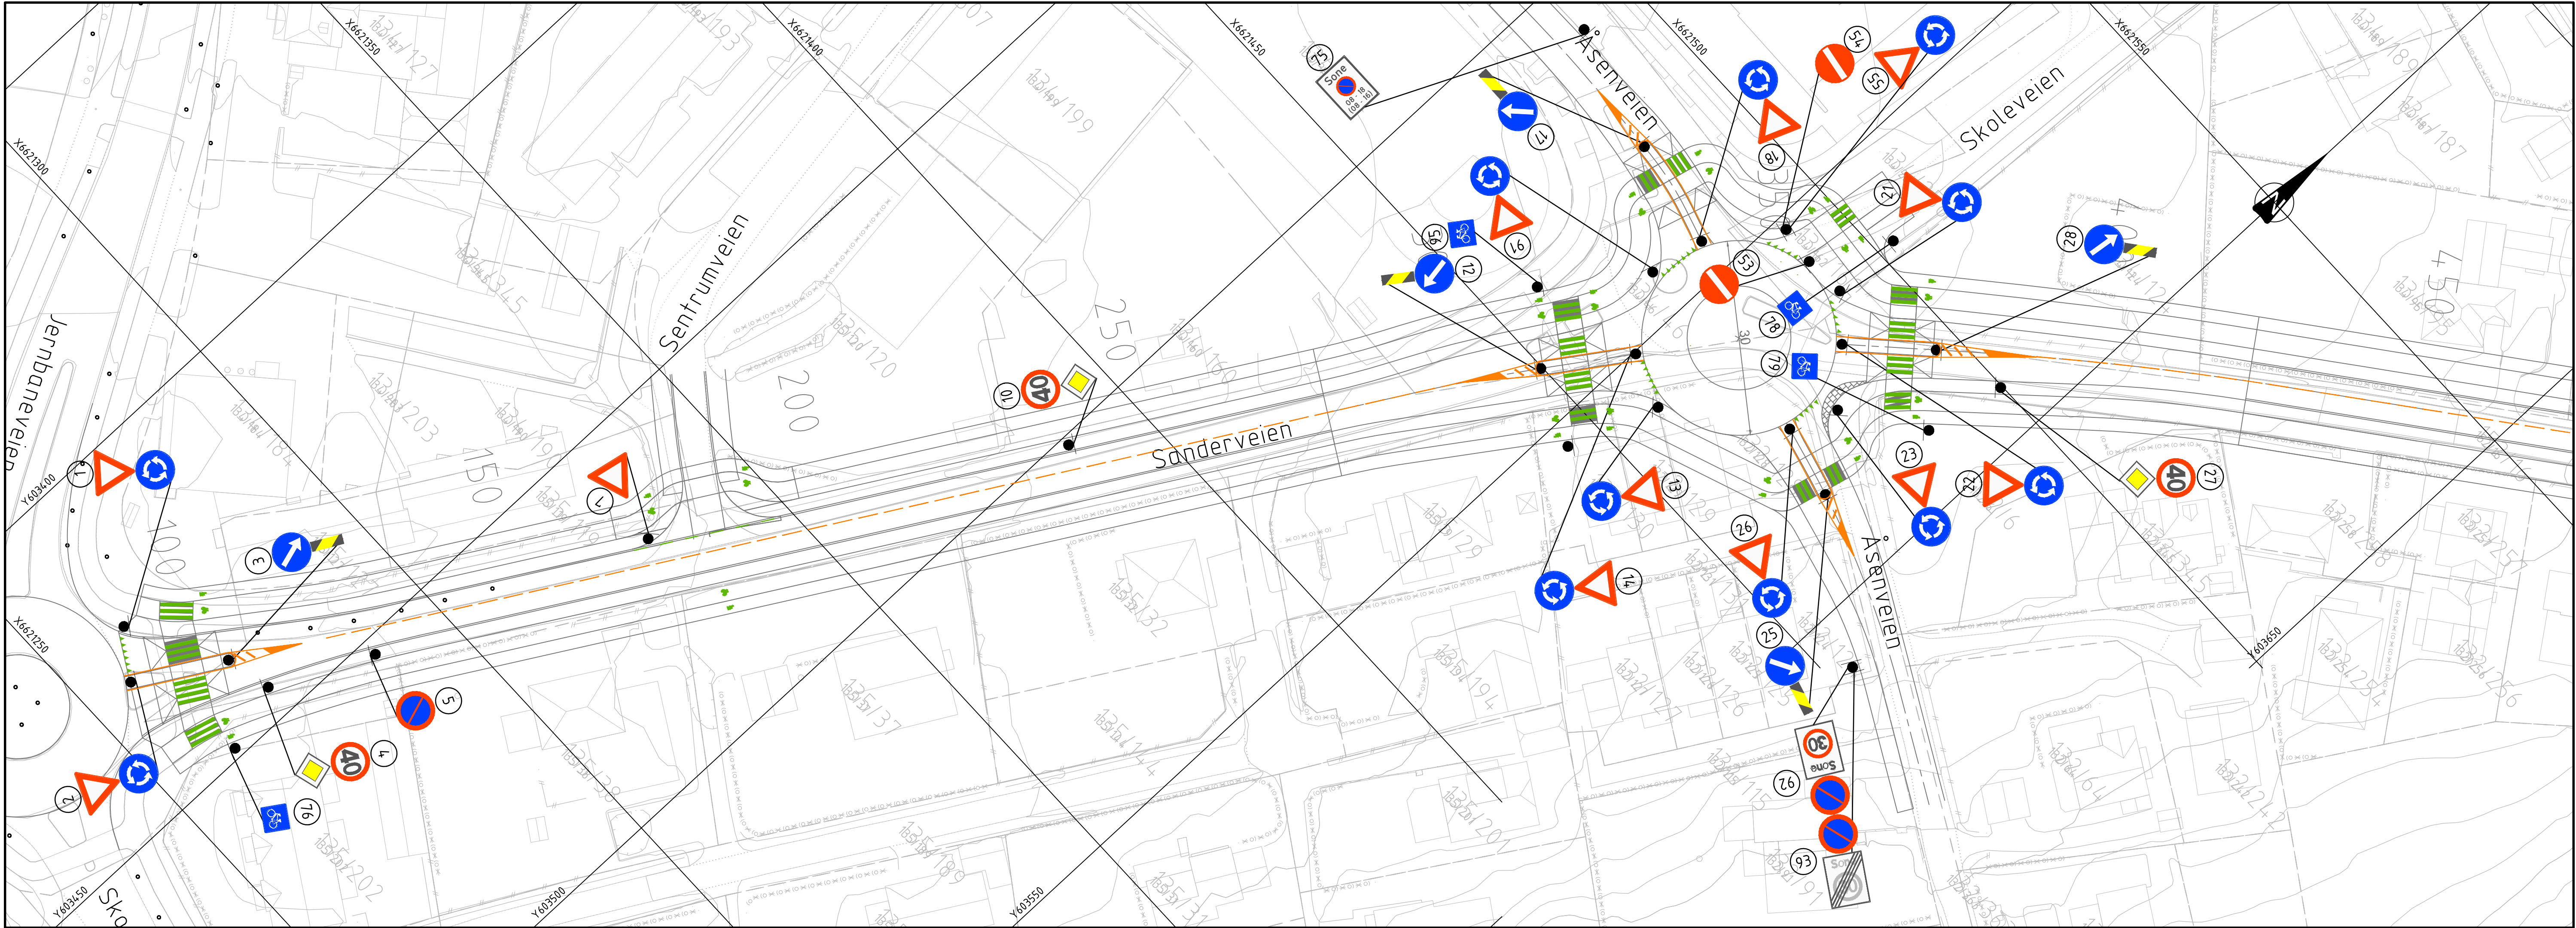

W:\010000\10200595-01\10200595-01-03 ARBEIDSSOMRÅDE\31_Tegninger\arkiv\A1.dwg, L001 12. Feb 2021 12:55 TORGHEI 11 50 A1 164.00 x 594.00 PHH

Revisjon	Revisjonen gjelder	Utarb.	Kontr.	Godkjent	Rev. dato
		Saksnr.			12.02.2021
		Tegningsdato			Sanderveien 18 AS
		Besliller			Sanderveien 18 AS
		Produsert for			MULTICONSULT AS
		Produsert av			
Fv 30 Sanderveien					
Jernbaneveien-Kirkeveien					
Skiltplan pr. 90-808					
Teknisk Plan					
Utarbeidet av	Kontrollert av	Godkjent av	Konsulentarkiv		
TDK	TH	ROO	10200595		
				Tegningsnummer/ revisjonsboksnavn	L001

W:\012020\1020595-01\1020595-01-03 ARBEIDSMÅL\A1-31 Tegninger\skt\T_0_Lark_layout.dwg - Layout (0001) - Plottet av jnt, Dato: 2021.02.11 kl. 20:10

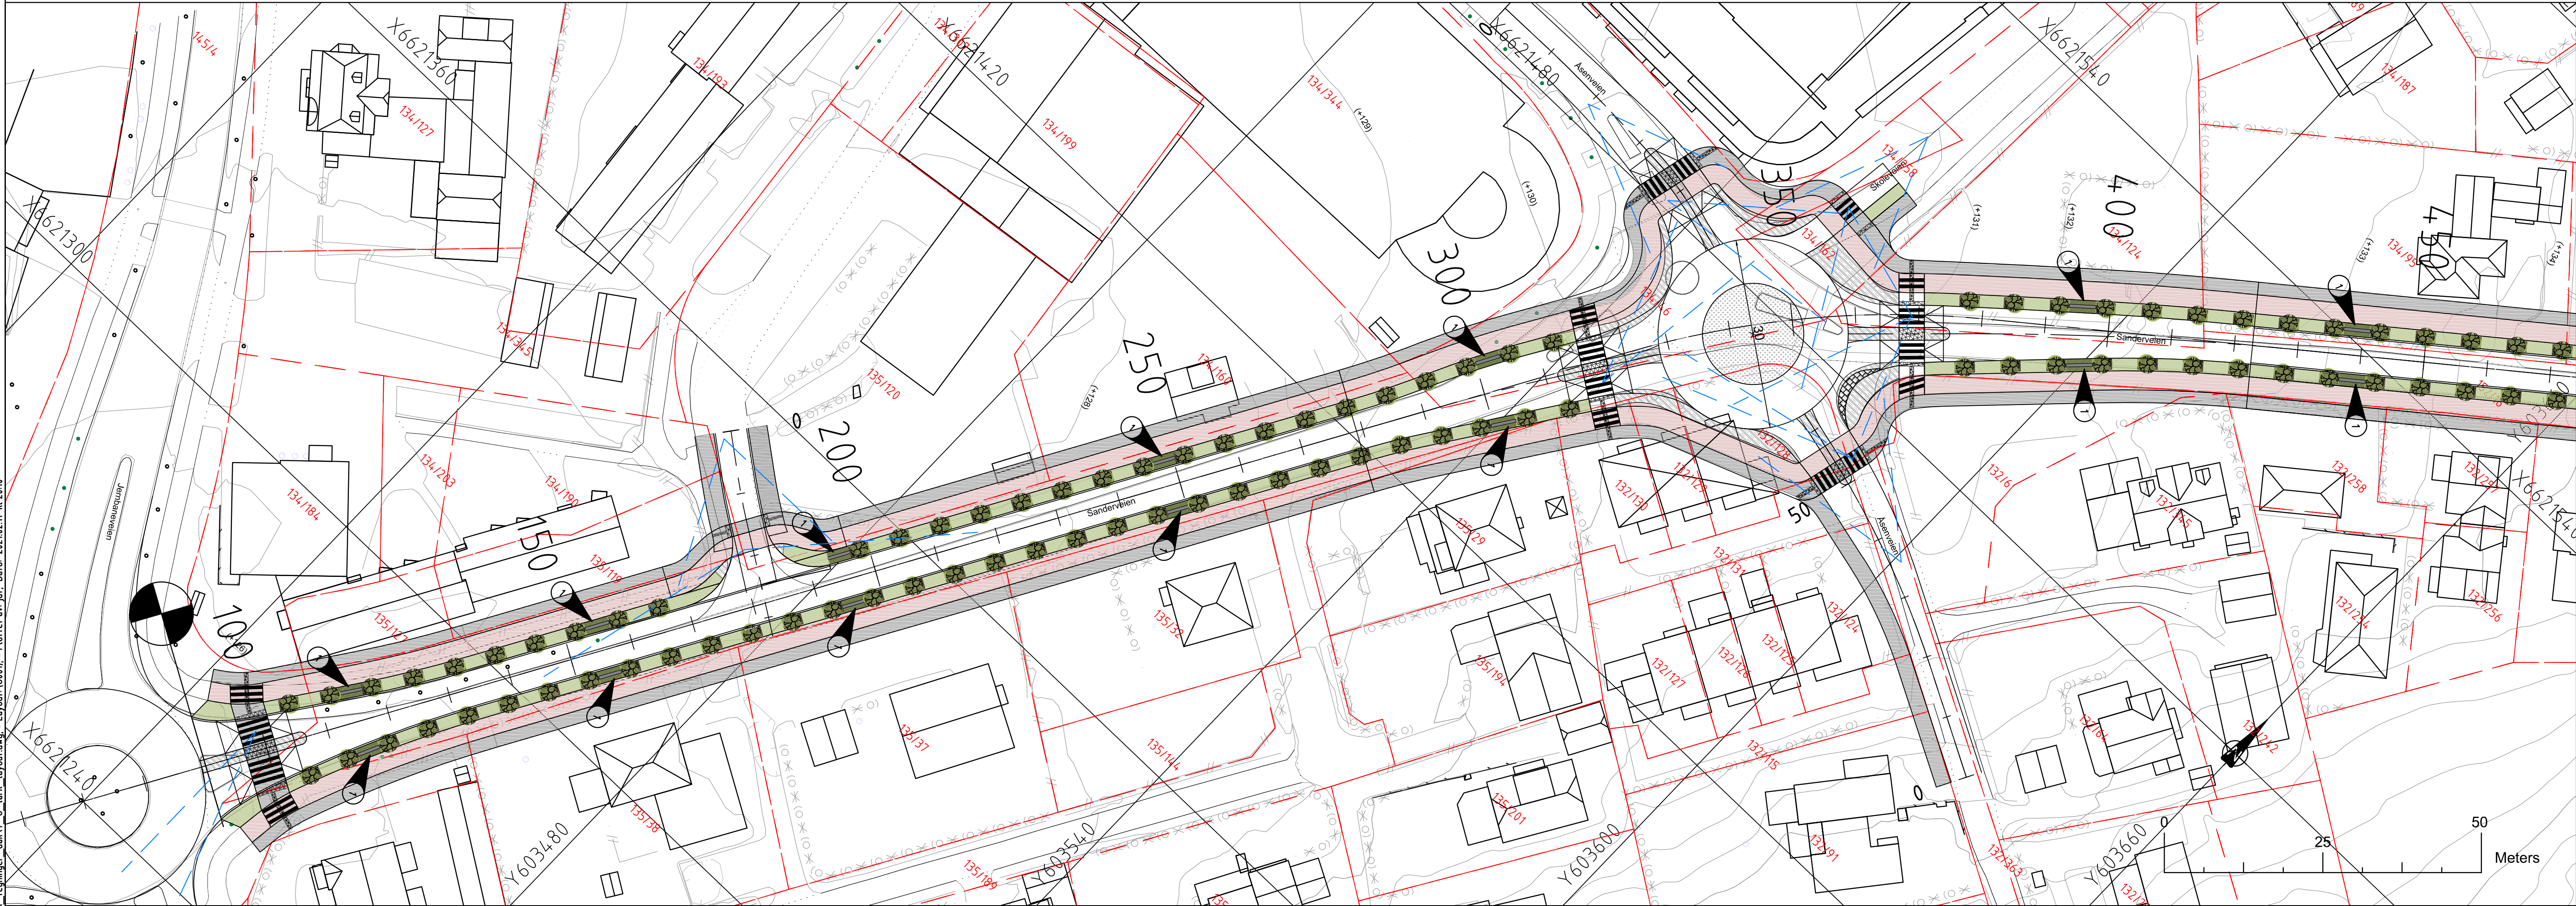

TEGNFORKLARING

	Gress		Storgatestein		Pukkstreng i staudebeplantning med Geranium
	Sykkelveg		Varselfelt og ledelinje		Eksisterende koter
	Gangveg		Eksis. bygg rives		Eiendomsgrense
	Smågatestein		<i>Alnus glutinosa</i> "Sakari" med tregrubberist		


MERKNADER

- 1 Pukkstreng mellom staudebeplantning i bunn grøft
- Enkeltstående trær i siktretkanten bør oppstammes slik at trekrona ikke hindrer sikt.






HENVISNINGER

Se C-tegninger for plan og profil.
Se E-tegning for kantstein.
Se J-tegninger for byggt tekniske detaljer.
Se F-tegninger for normalprofil.

Revisjon	Revisjonen gjelder	Utarb.	Kontr.	Godkjent	Rev. dato
		Saksnr.			12.02.2021
		Tegningsdato			Sanderveien 18 AS
		Beshtiller			Sanderveien 18 AS
		Produsert for			MULTICONSULT AS
		Produsert av			
Fv 30 Sanderveien					
Jernbaneveien-Kirkeveien					
Landskapsplan					
Pr. 90-465					
Teknisk Plan					
Utarbeidet av	Kontrollert av	Godkjent av	Konsulentarkiv		
JNT	MSH	ROO	10200595		
				Tegningsnummer/ revisjonsboksav	0001

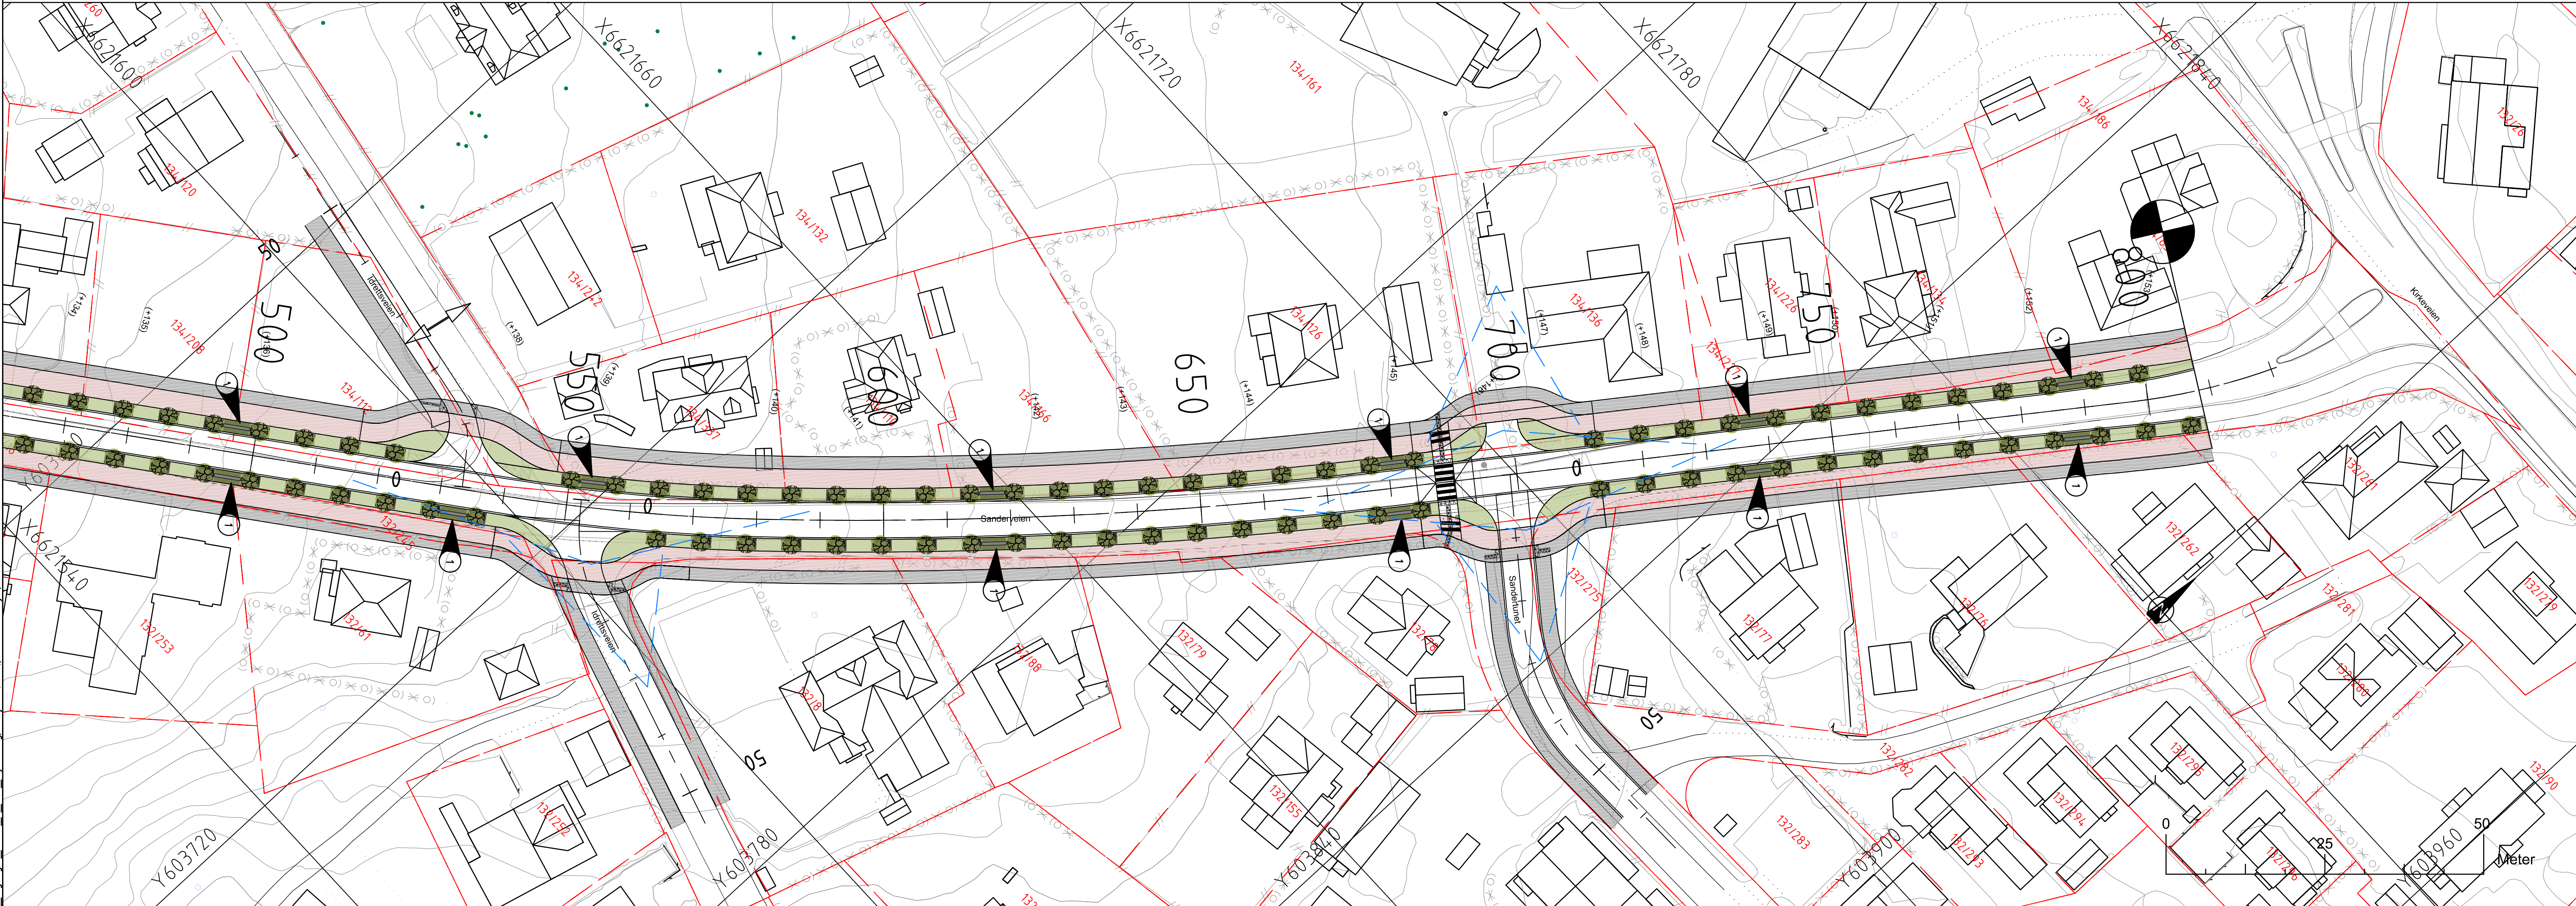

TEGNFORKLARING

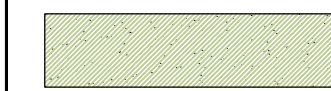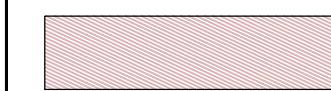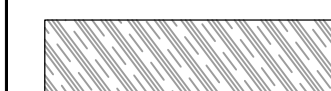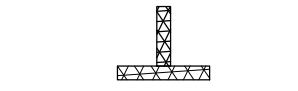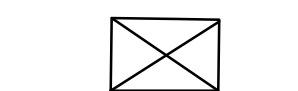-  Gress
-  Sykkelveg
-  Gangveg
-  Smågatestein
-  Storgatestein
-  Varselfelt og ledelinje
-  Eksis. bygg rives
-  *Alnus glutinosa* "Sakari" med tregrubberist
-  Pukkstreng i staudebeplantning med Geranium
-  Eksisterende koter
-  Eiendomsgrense


MERKNADER


-  Pukkstreng mellom staudebeplantning i bunn grøft
- Enkeltstående trær i sikttekanten bør oppstammes slik at trekrona ikke hindrer sikt.


HENVISNINGER


Se C-tegninger for plan og profil.
Se E-tegning for kantstein.
Se J-tegninger for byggt tekniske detaljer.
Se F-tegninger for normalprofil.


Revisjon	Revisjonen gjelder	Utb. Kontr.	Godkjent	Rev. dato	
		Saksnr.			
		Tegningsdato		12.02.2021	
		Beslitter		Sanderveien 18 AS	
		Produsert for		Sanderveien 18 AS	
		Produsert av		MULTICONSULT AS	
Fv 30 Sanderveien					
Jernbaneveien-Kirkeveien					
Landskapsplan					
Pr. 465-809					
Teknisk Plan					
Utarbeidet av	Kontrollert av	Godkjent av	Konsulentarkiv		
JNT	MSH	ROO	10200595		
				Tegningsnummer/	
				revisjonsbokstav	0002

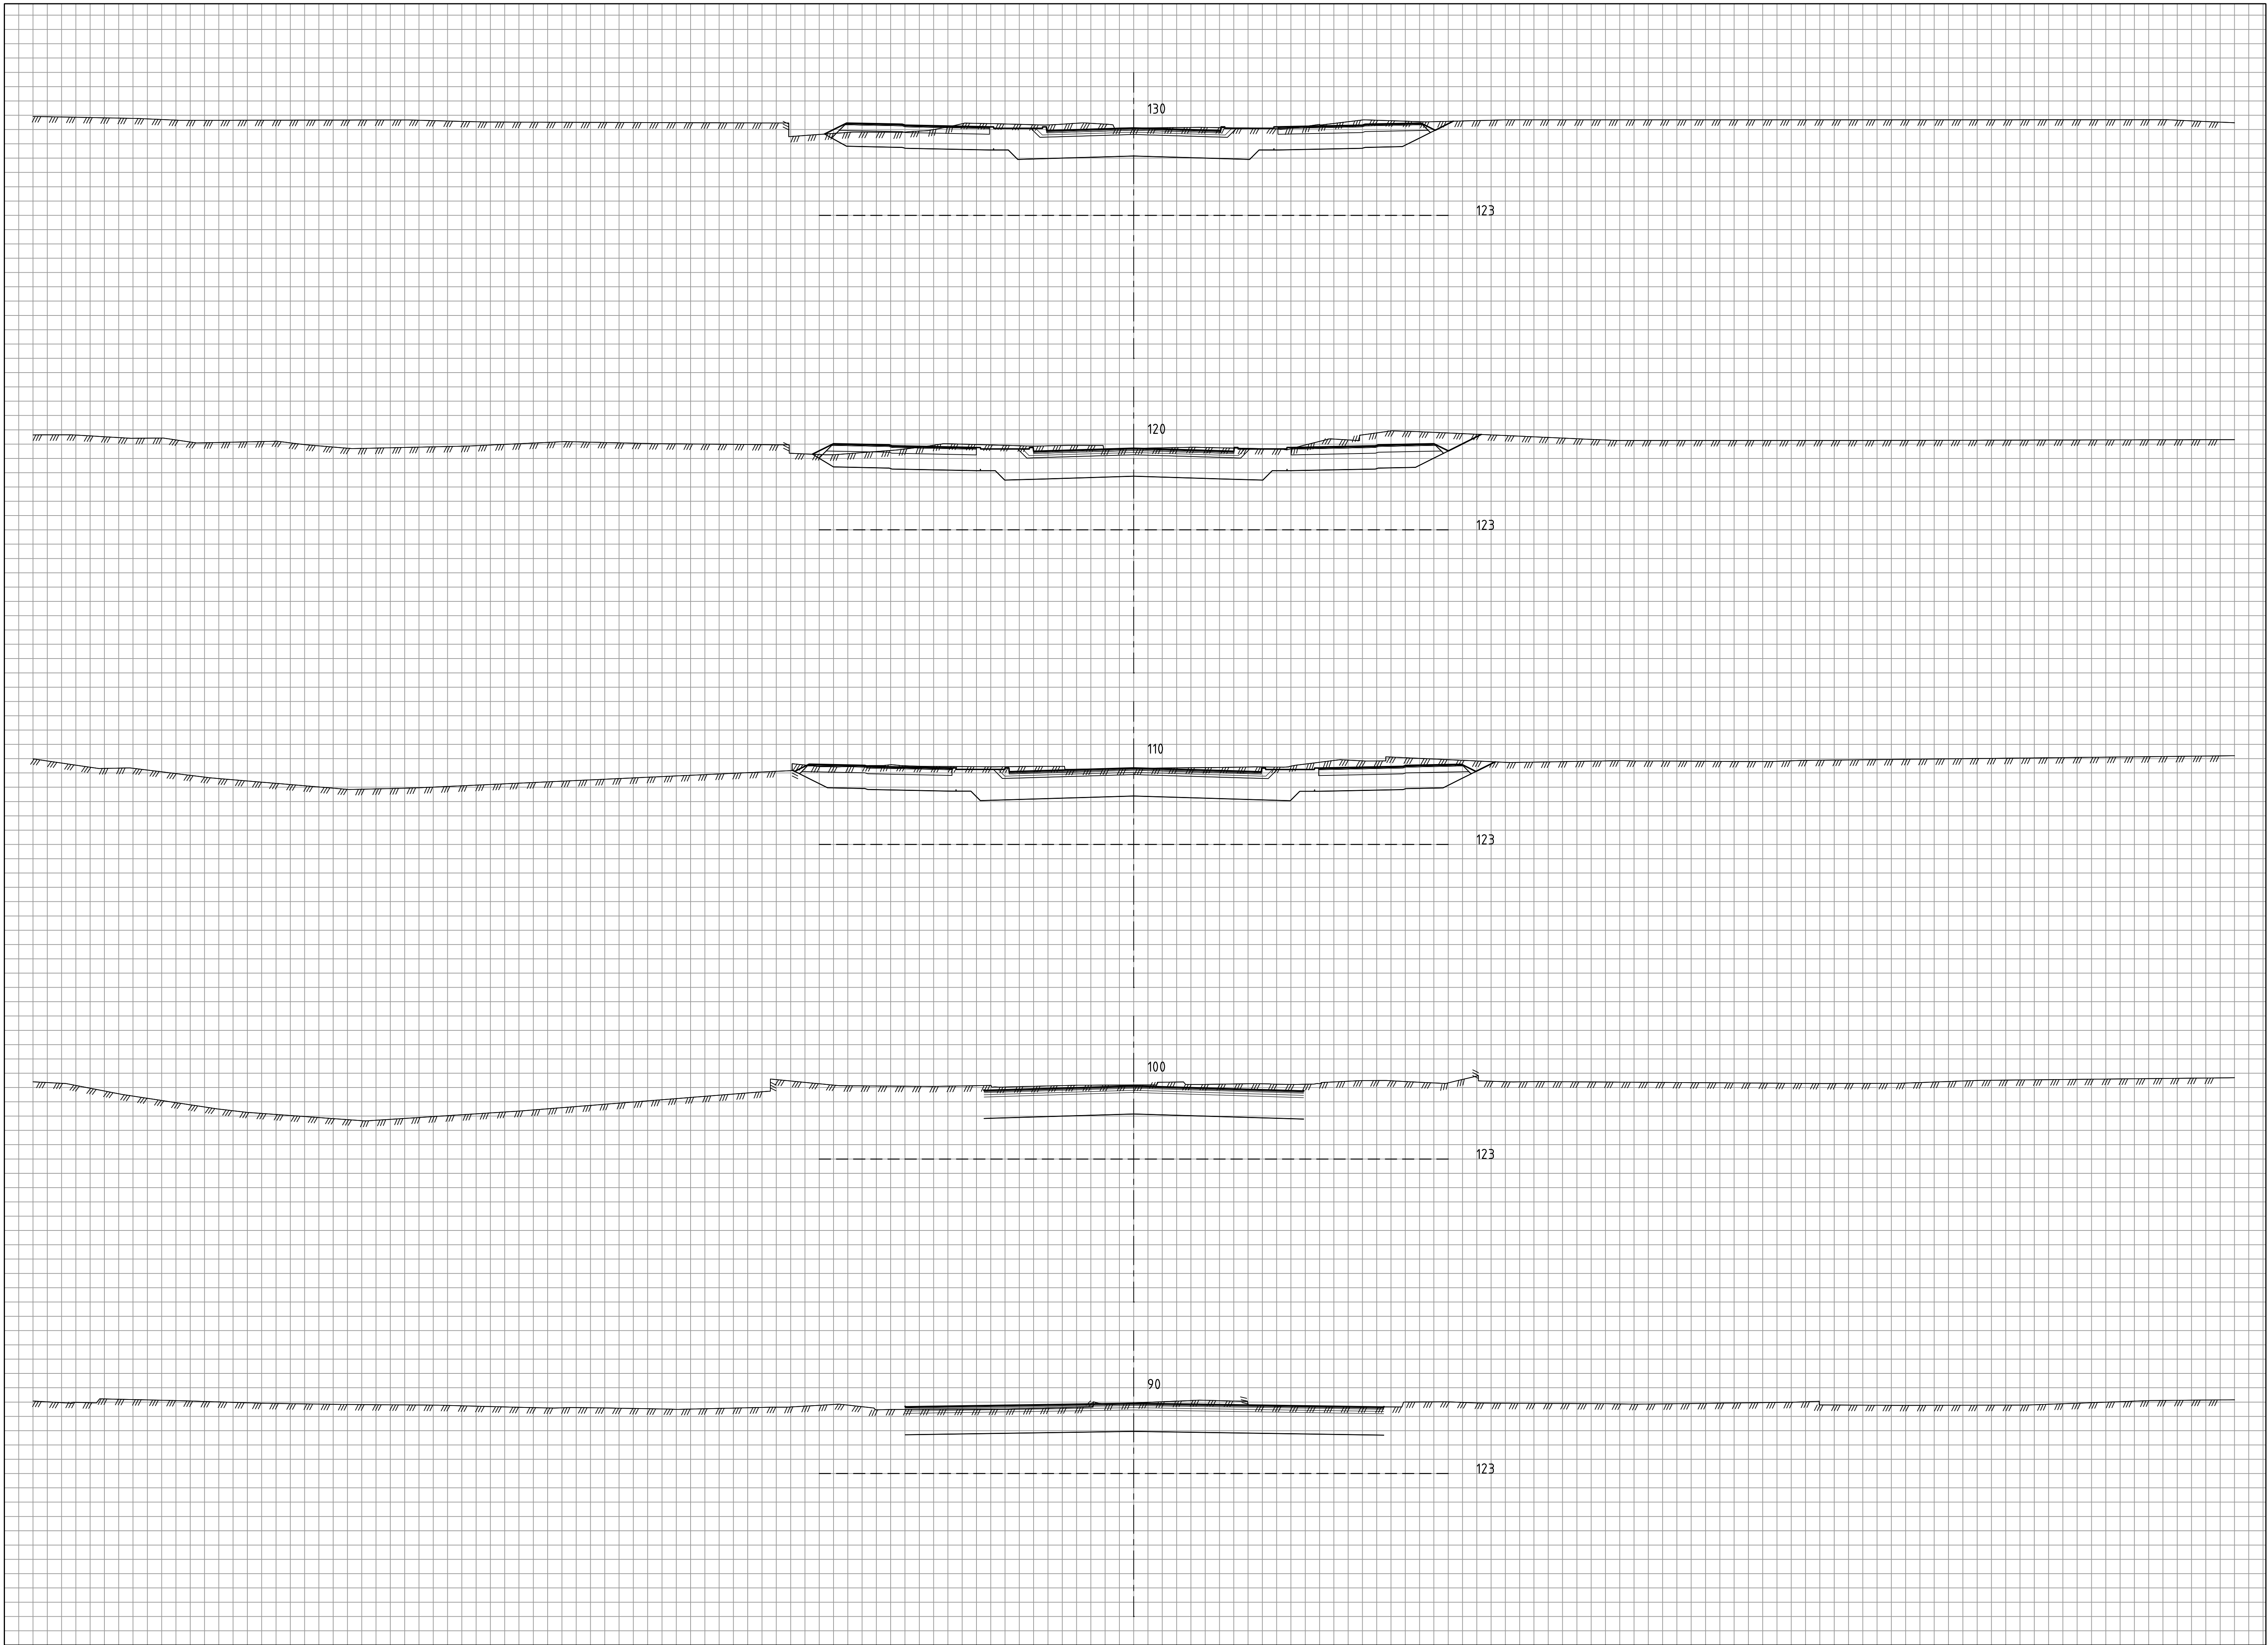


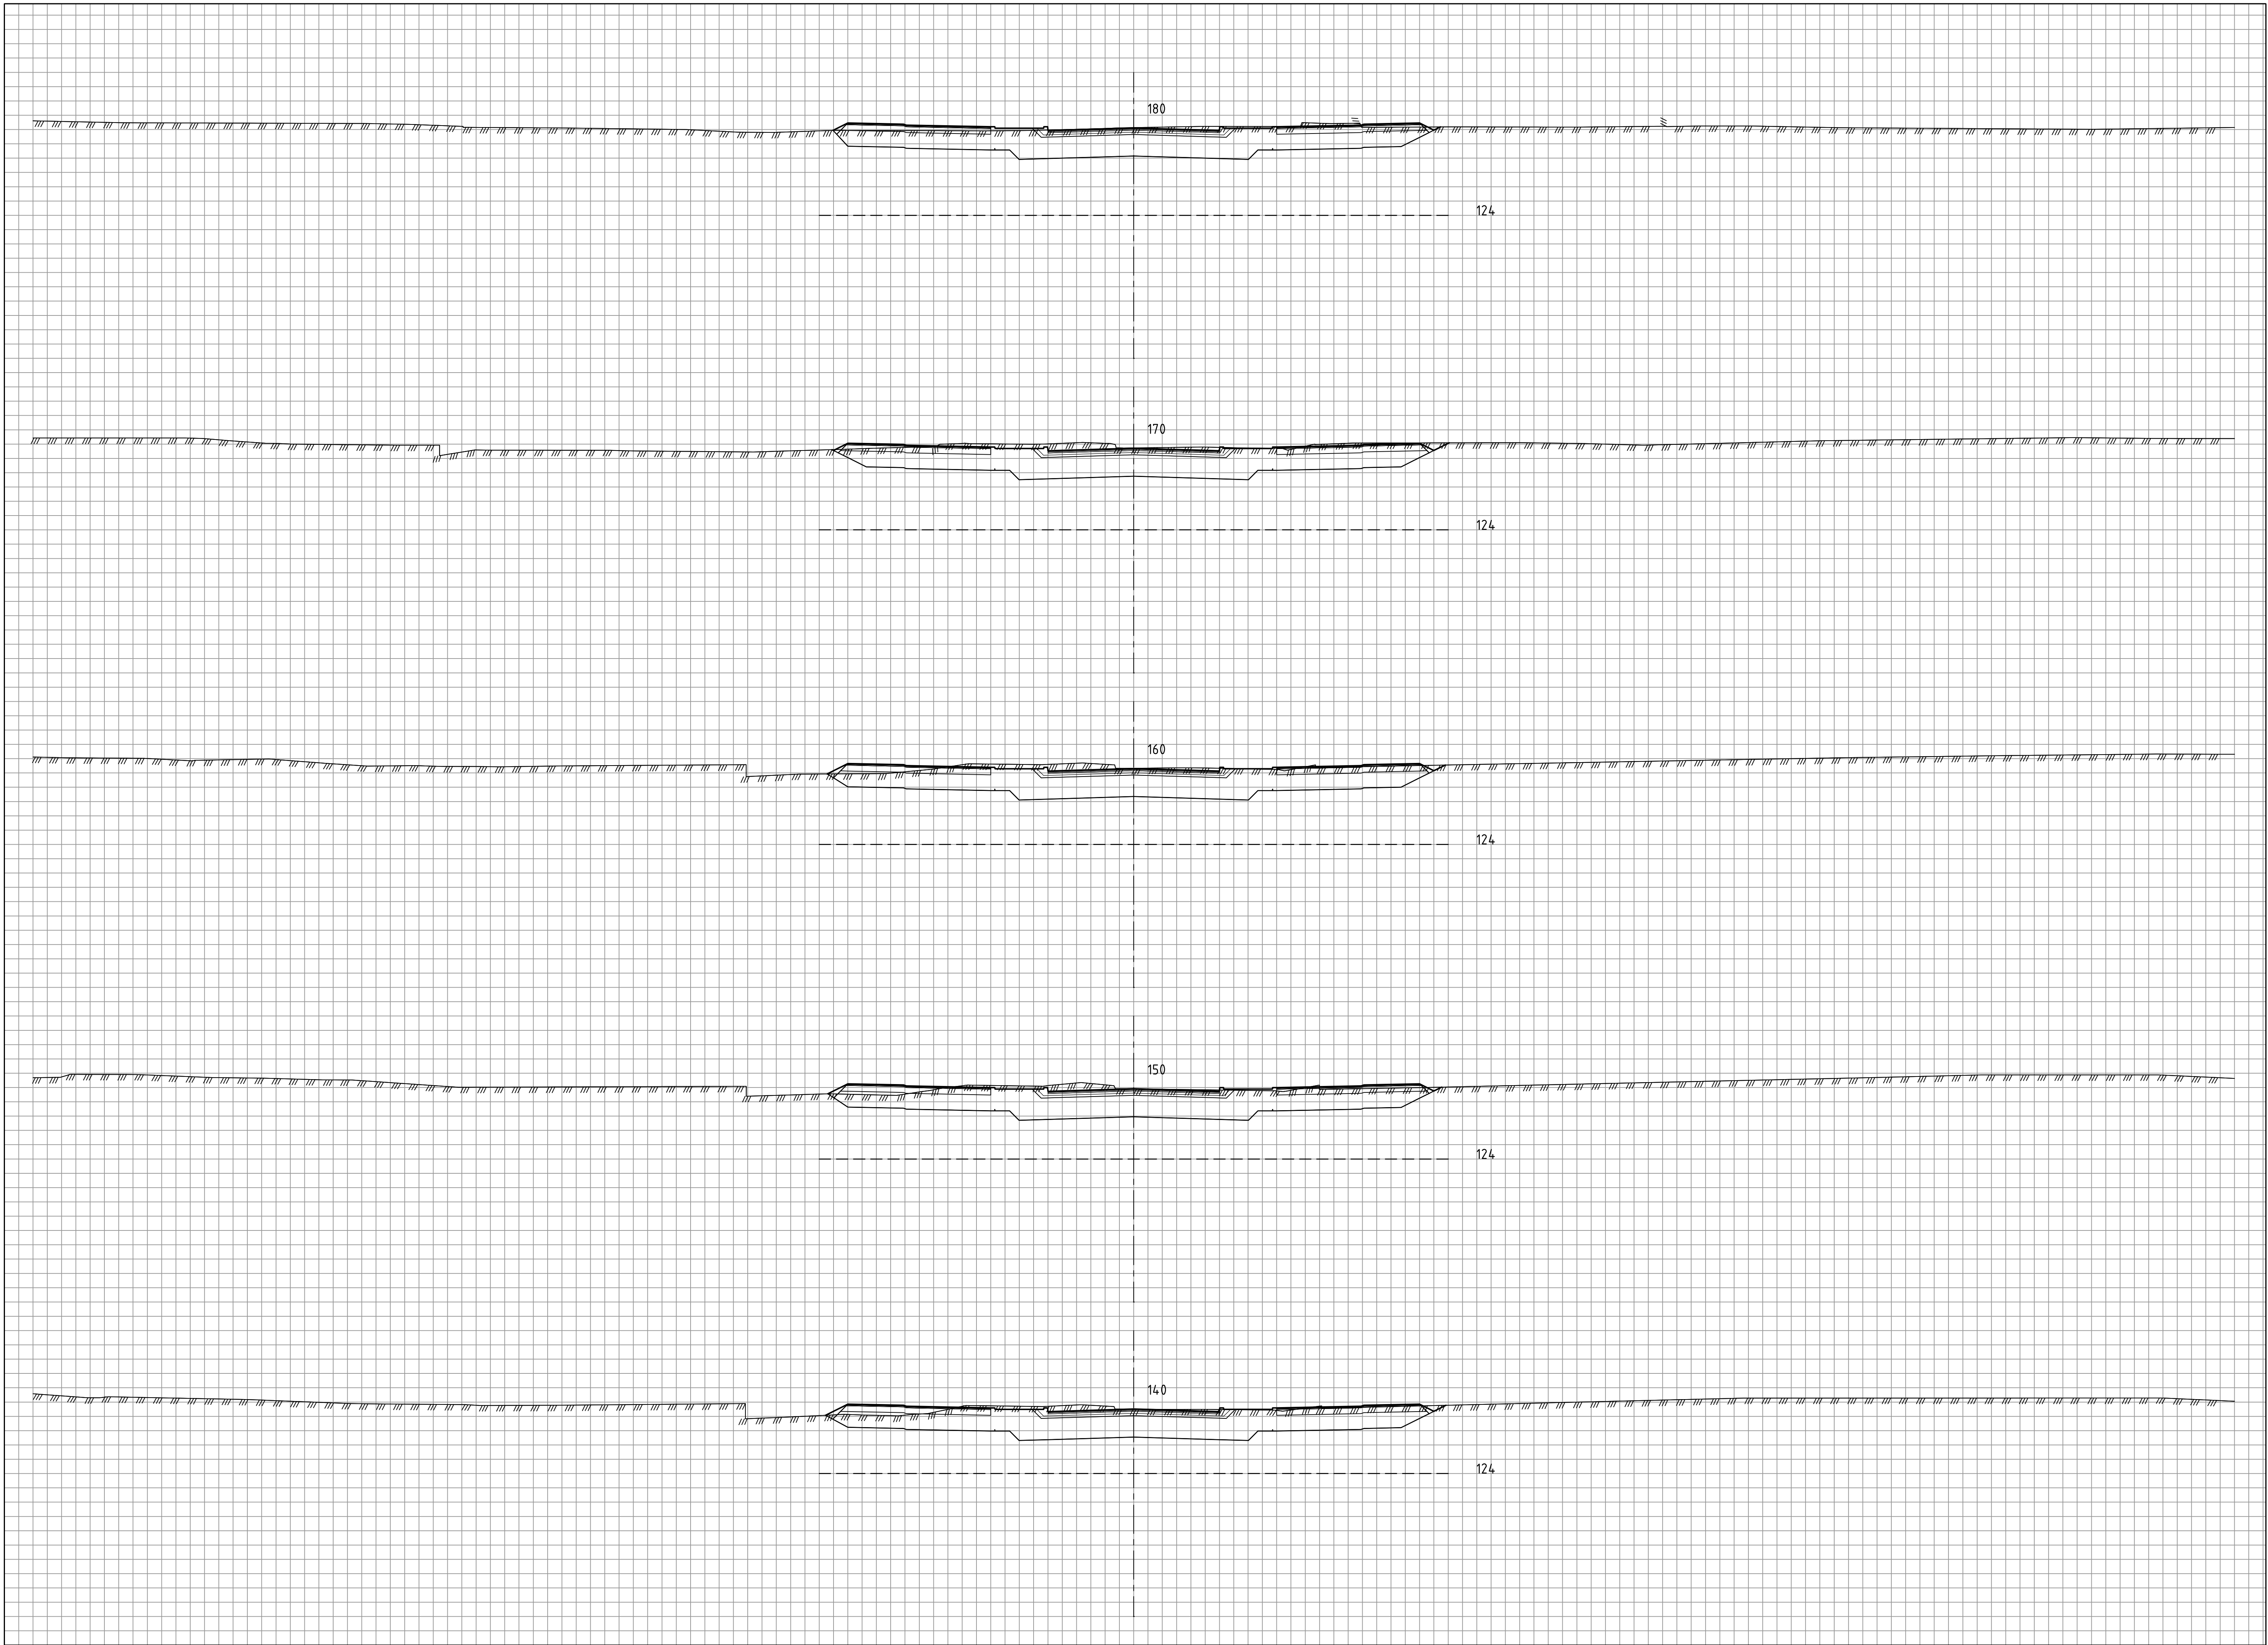


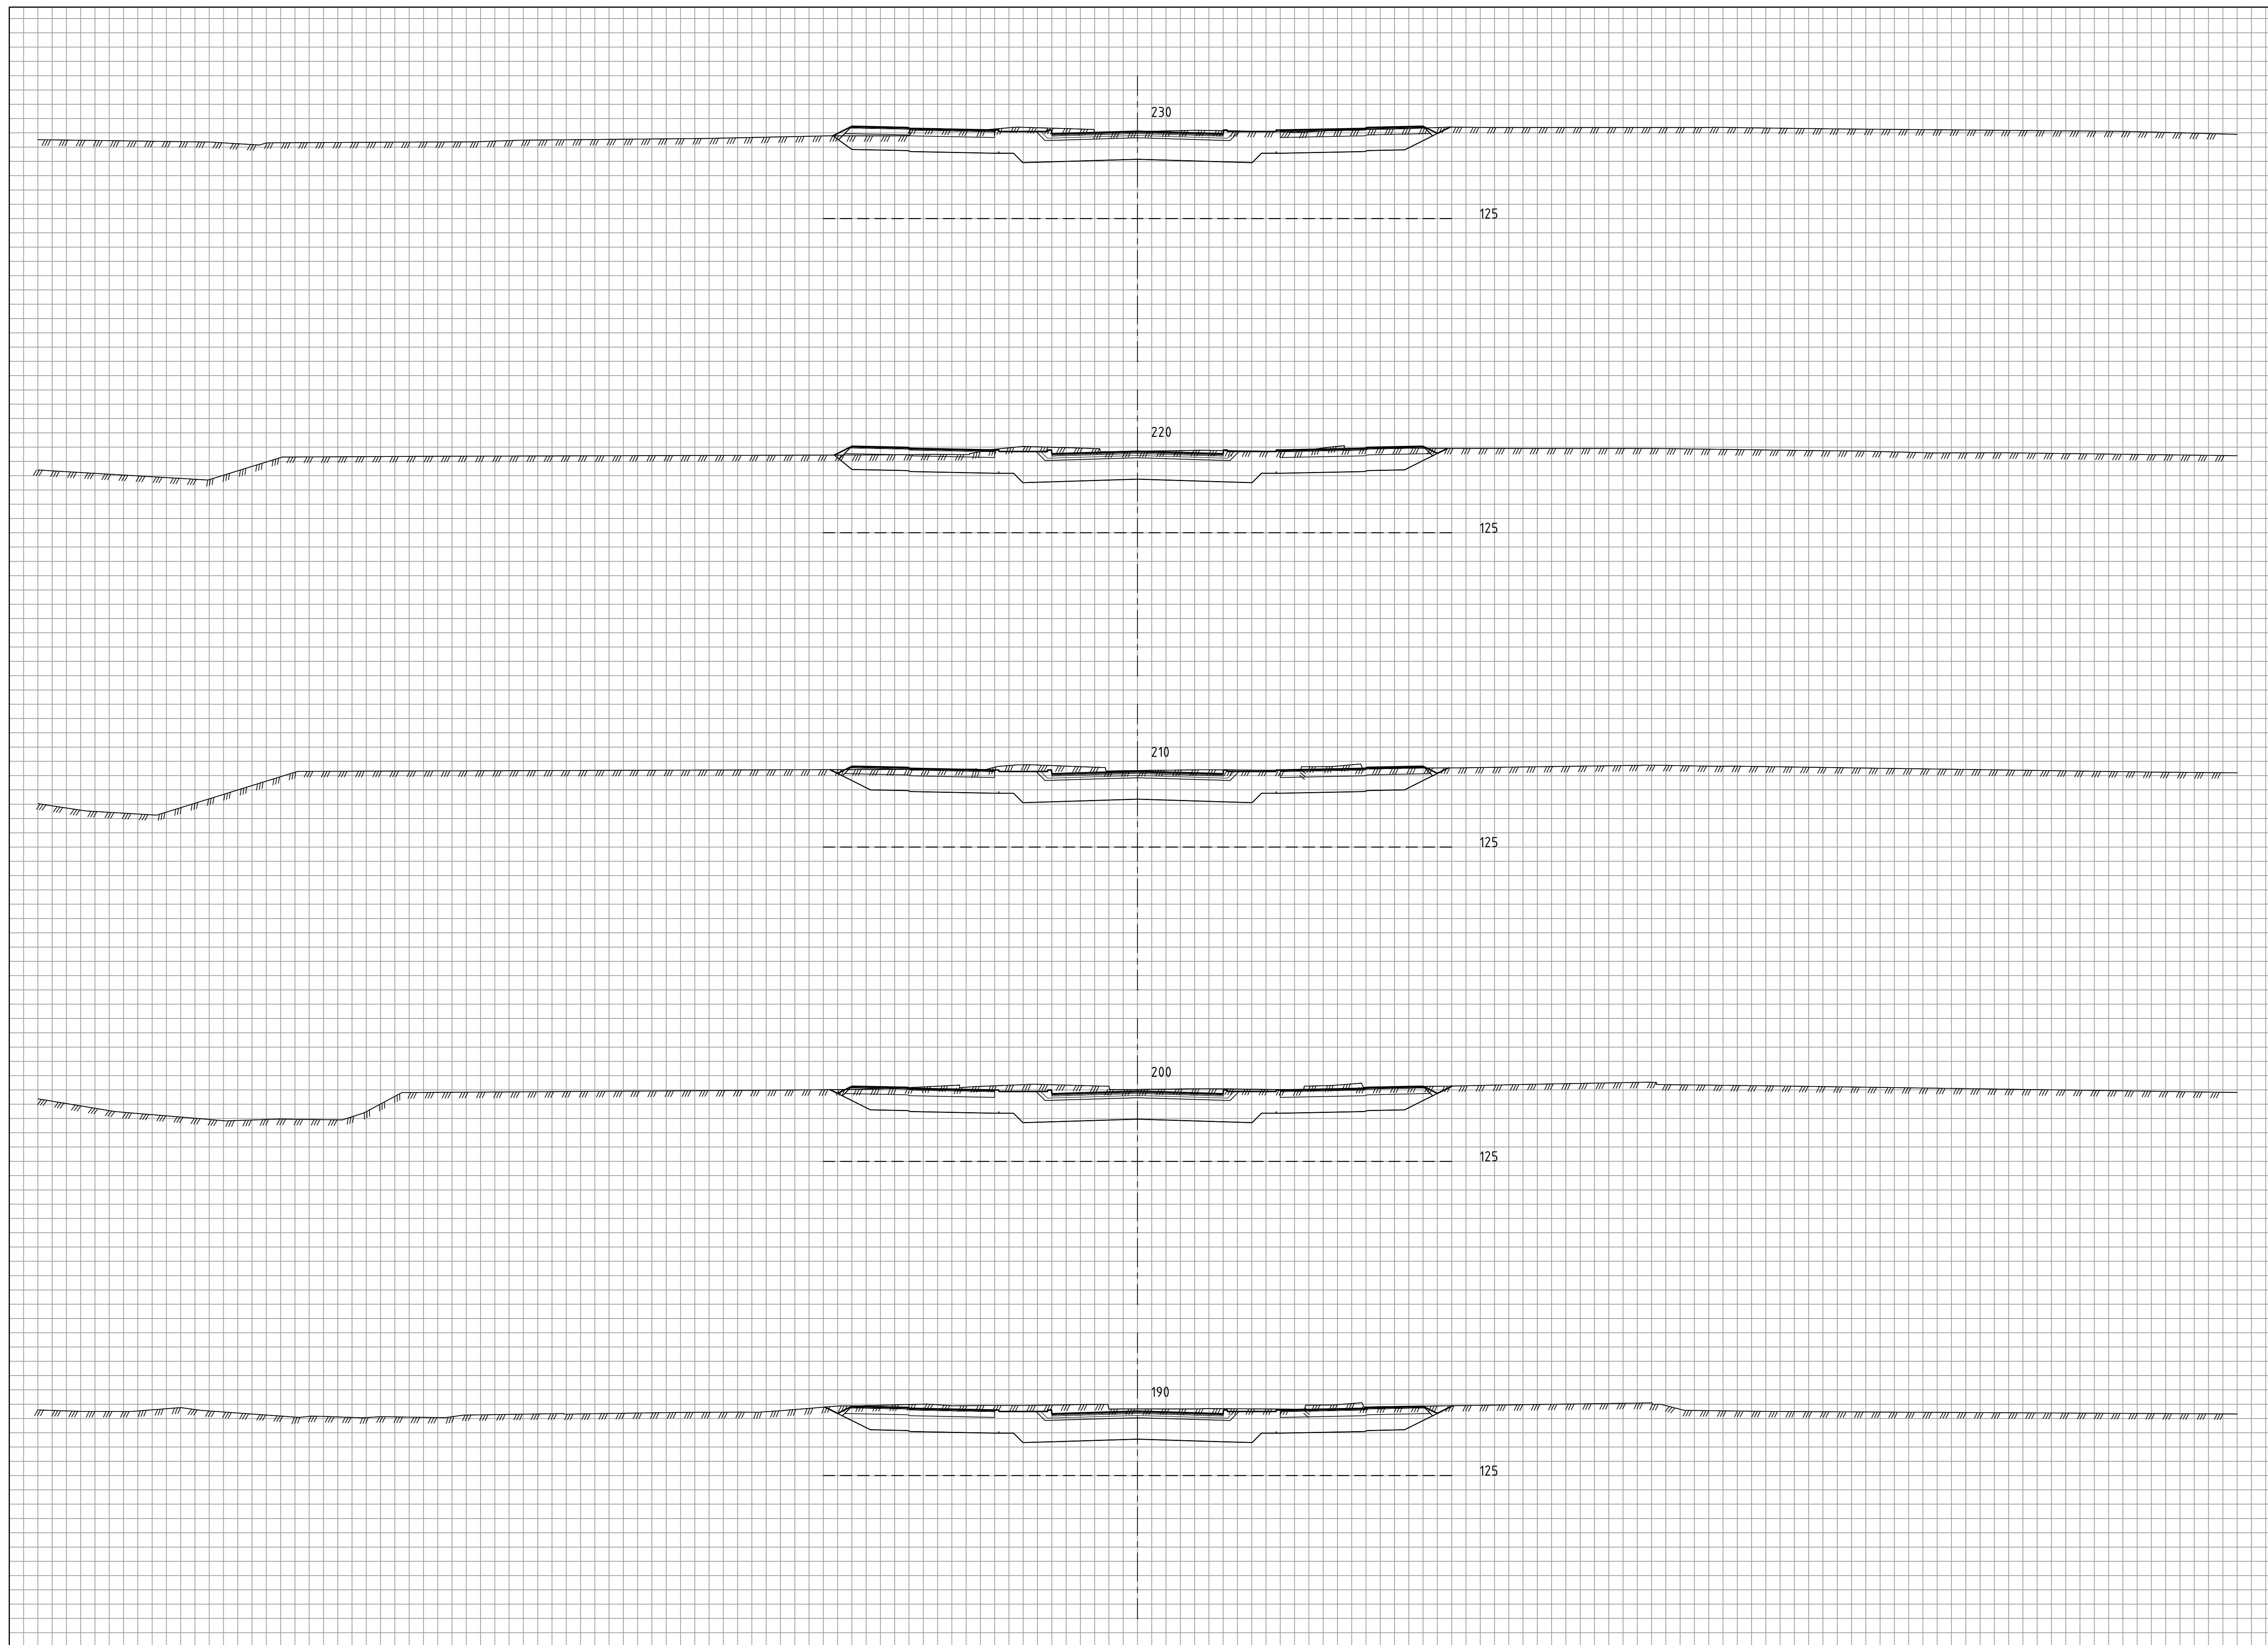


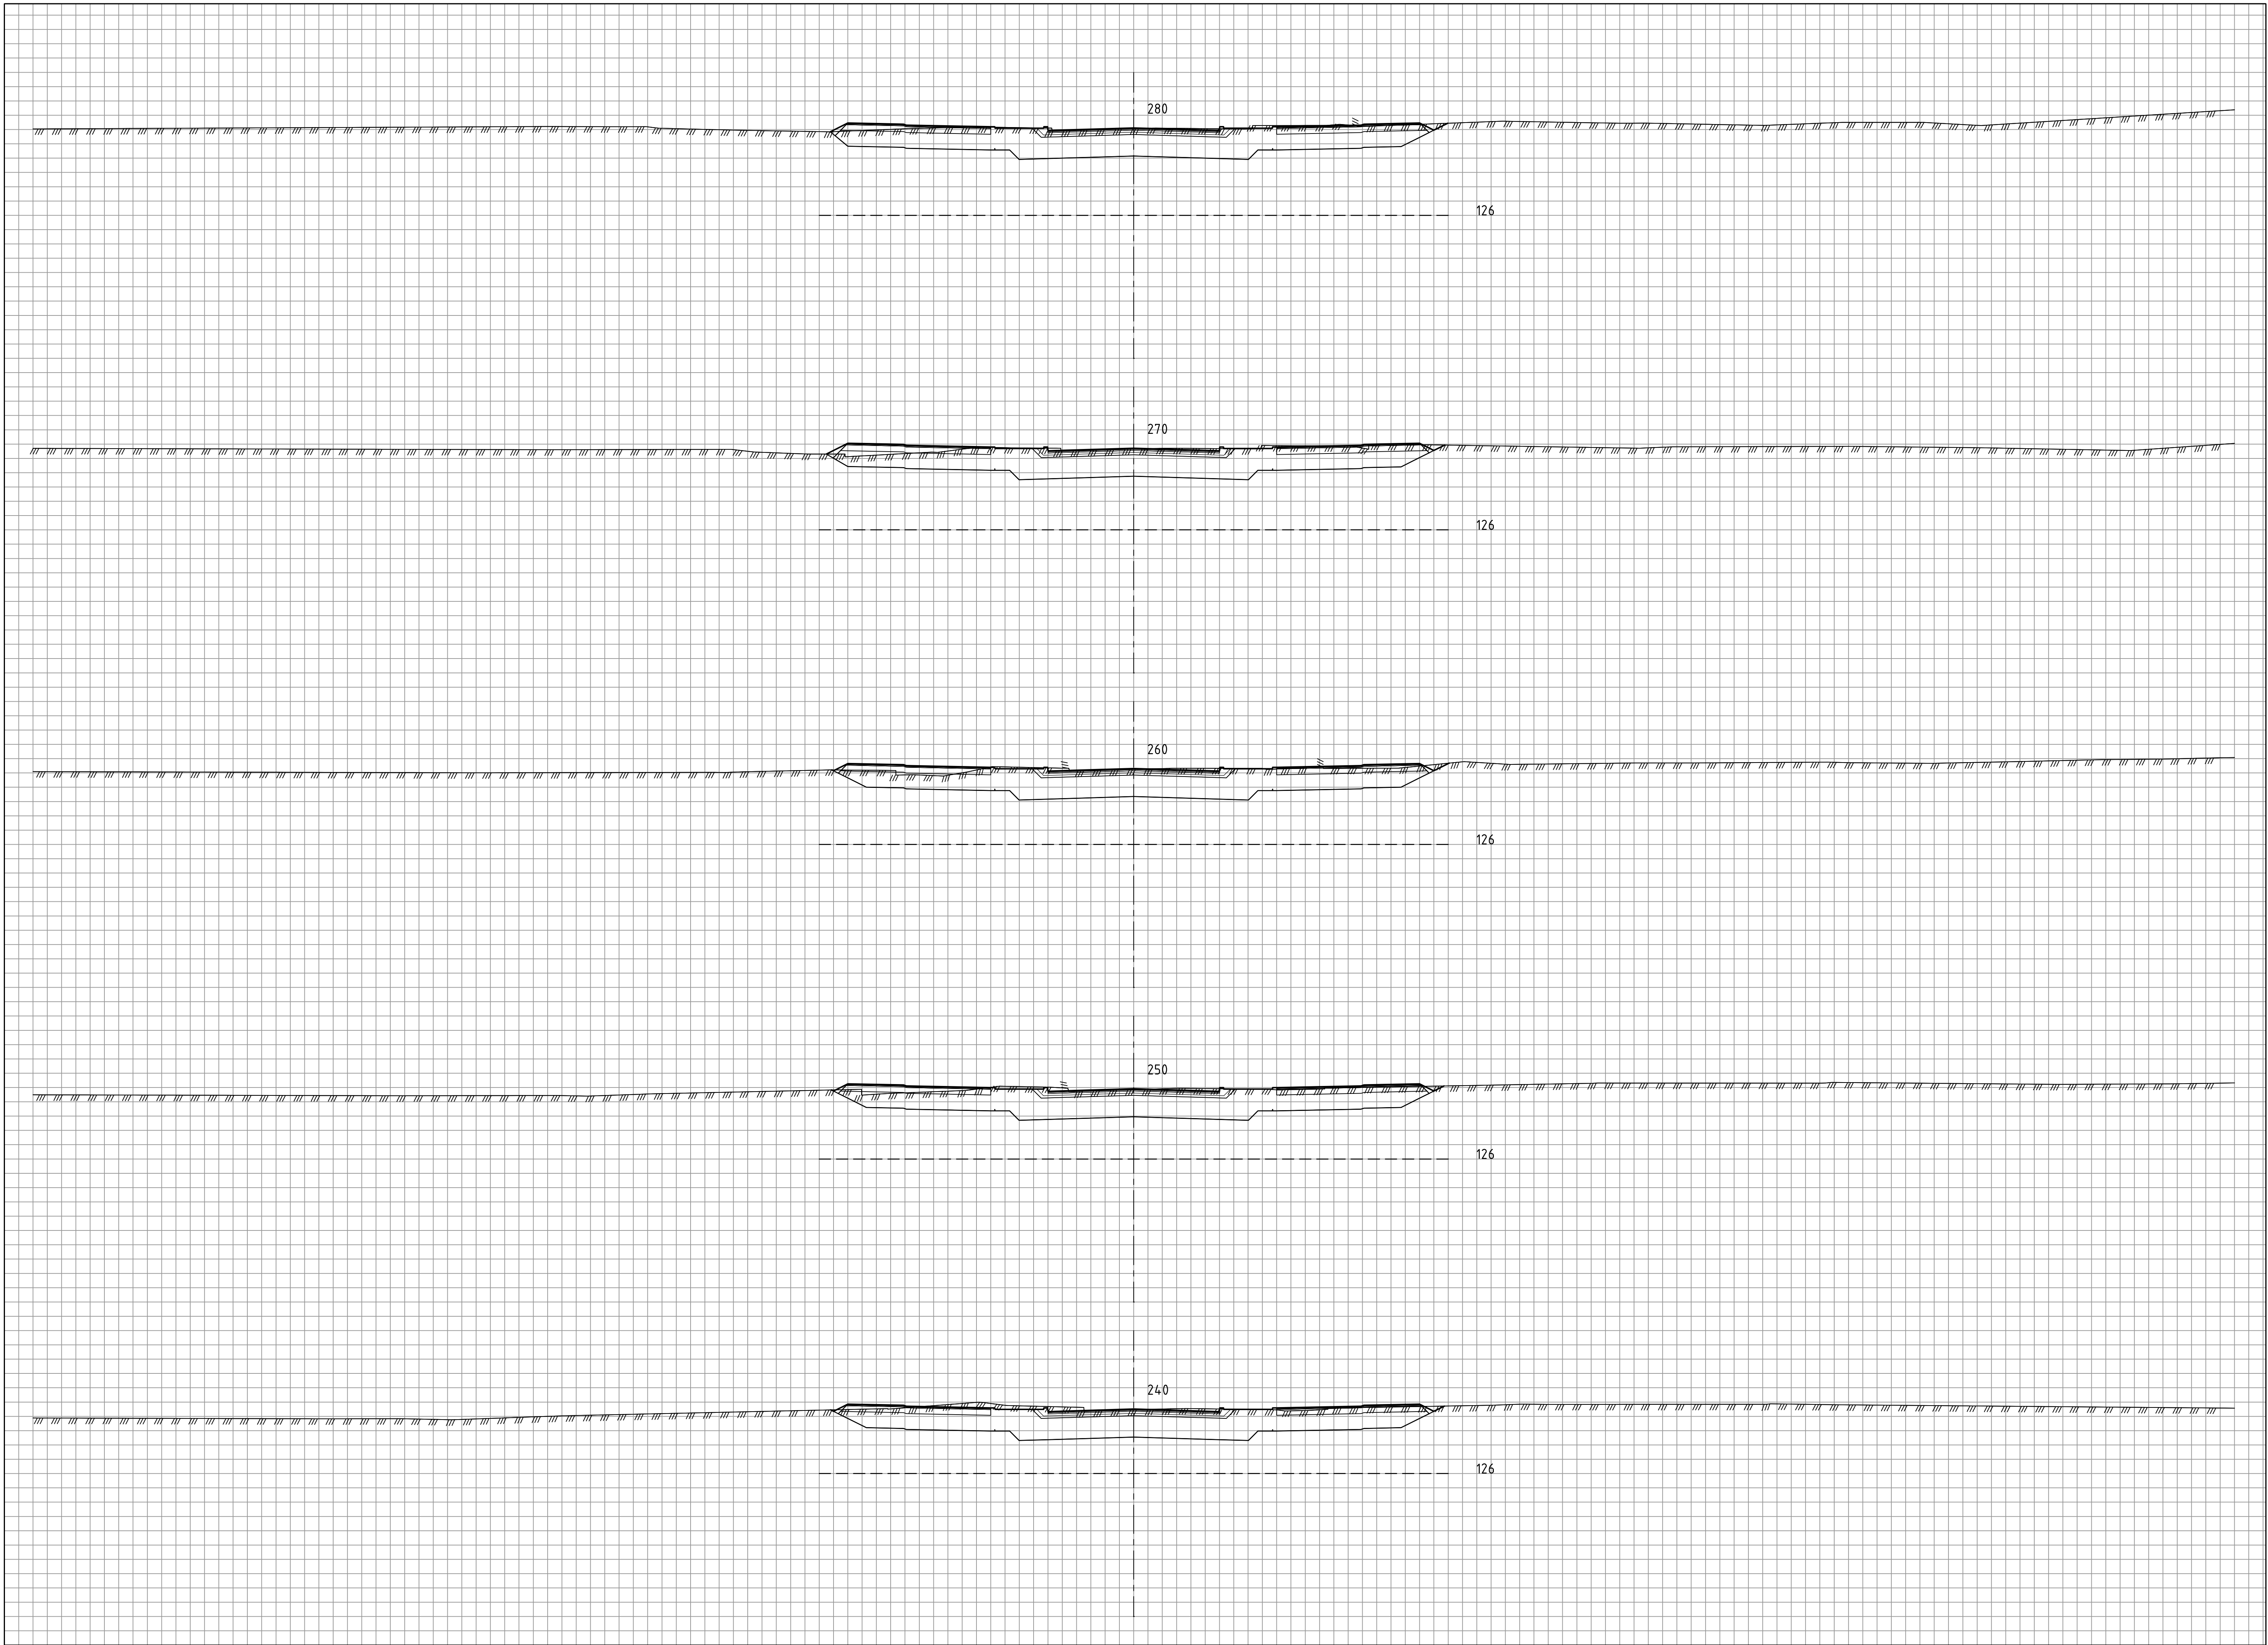


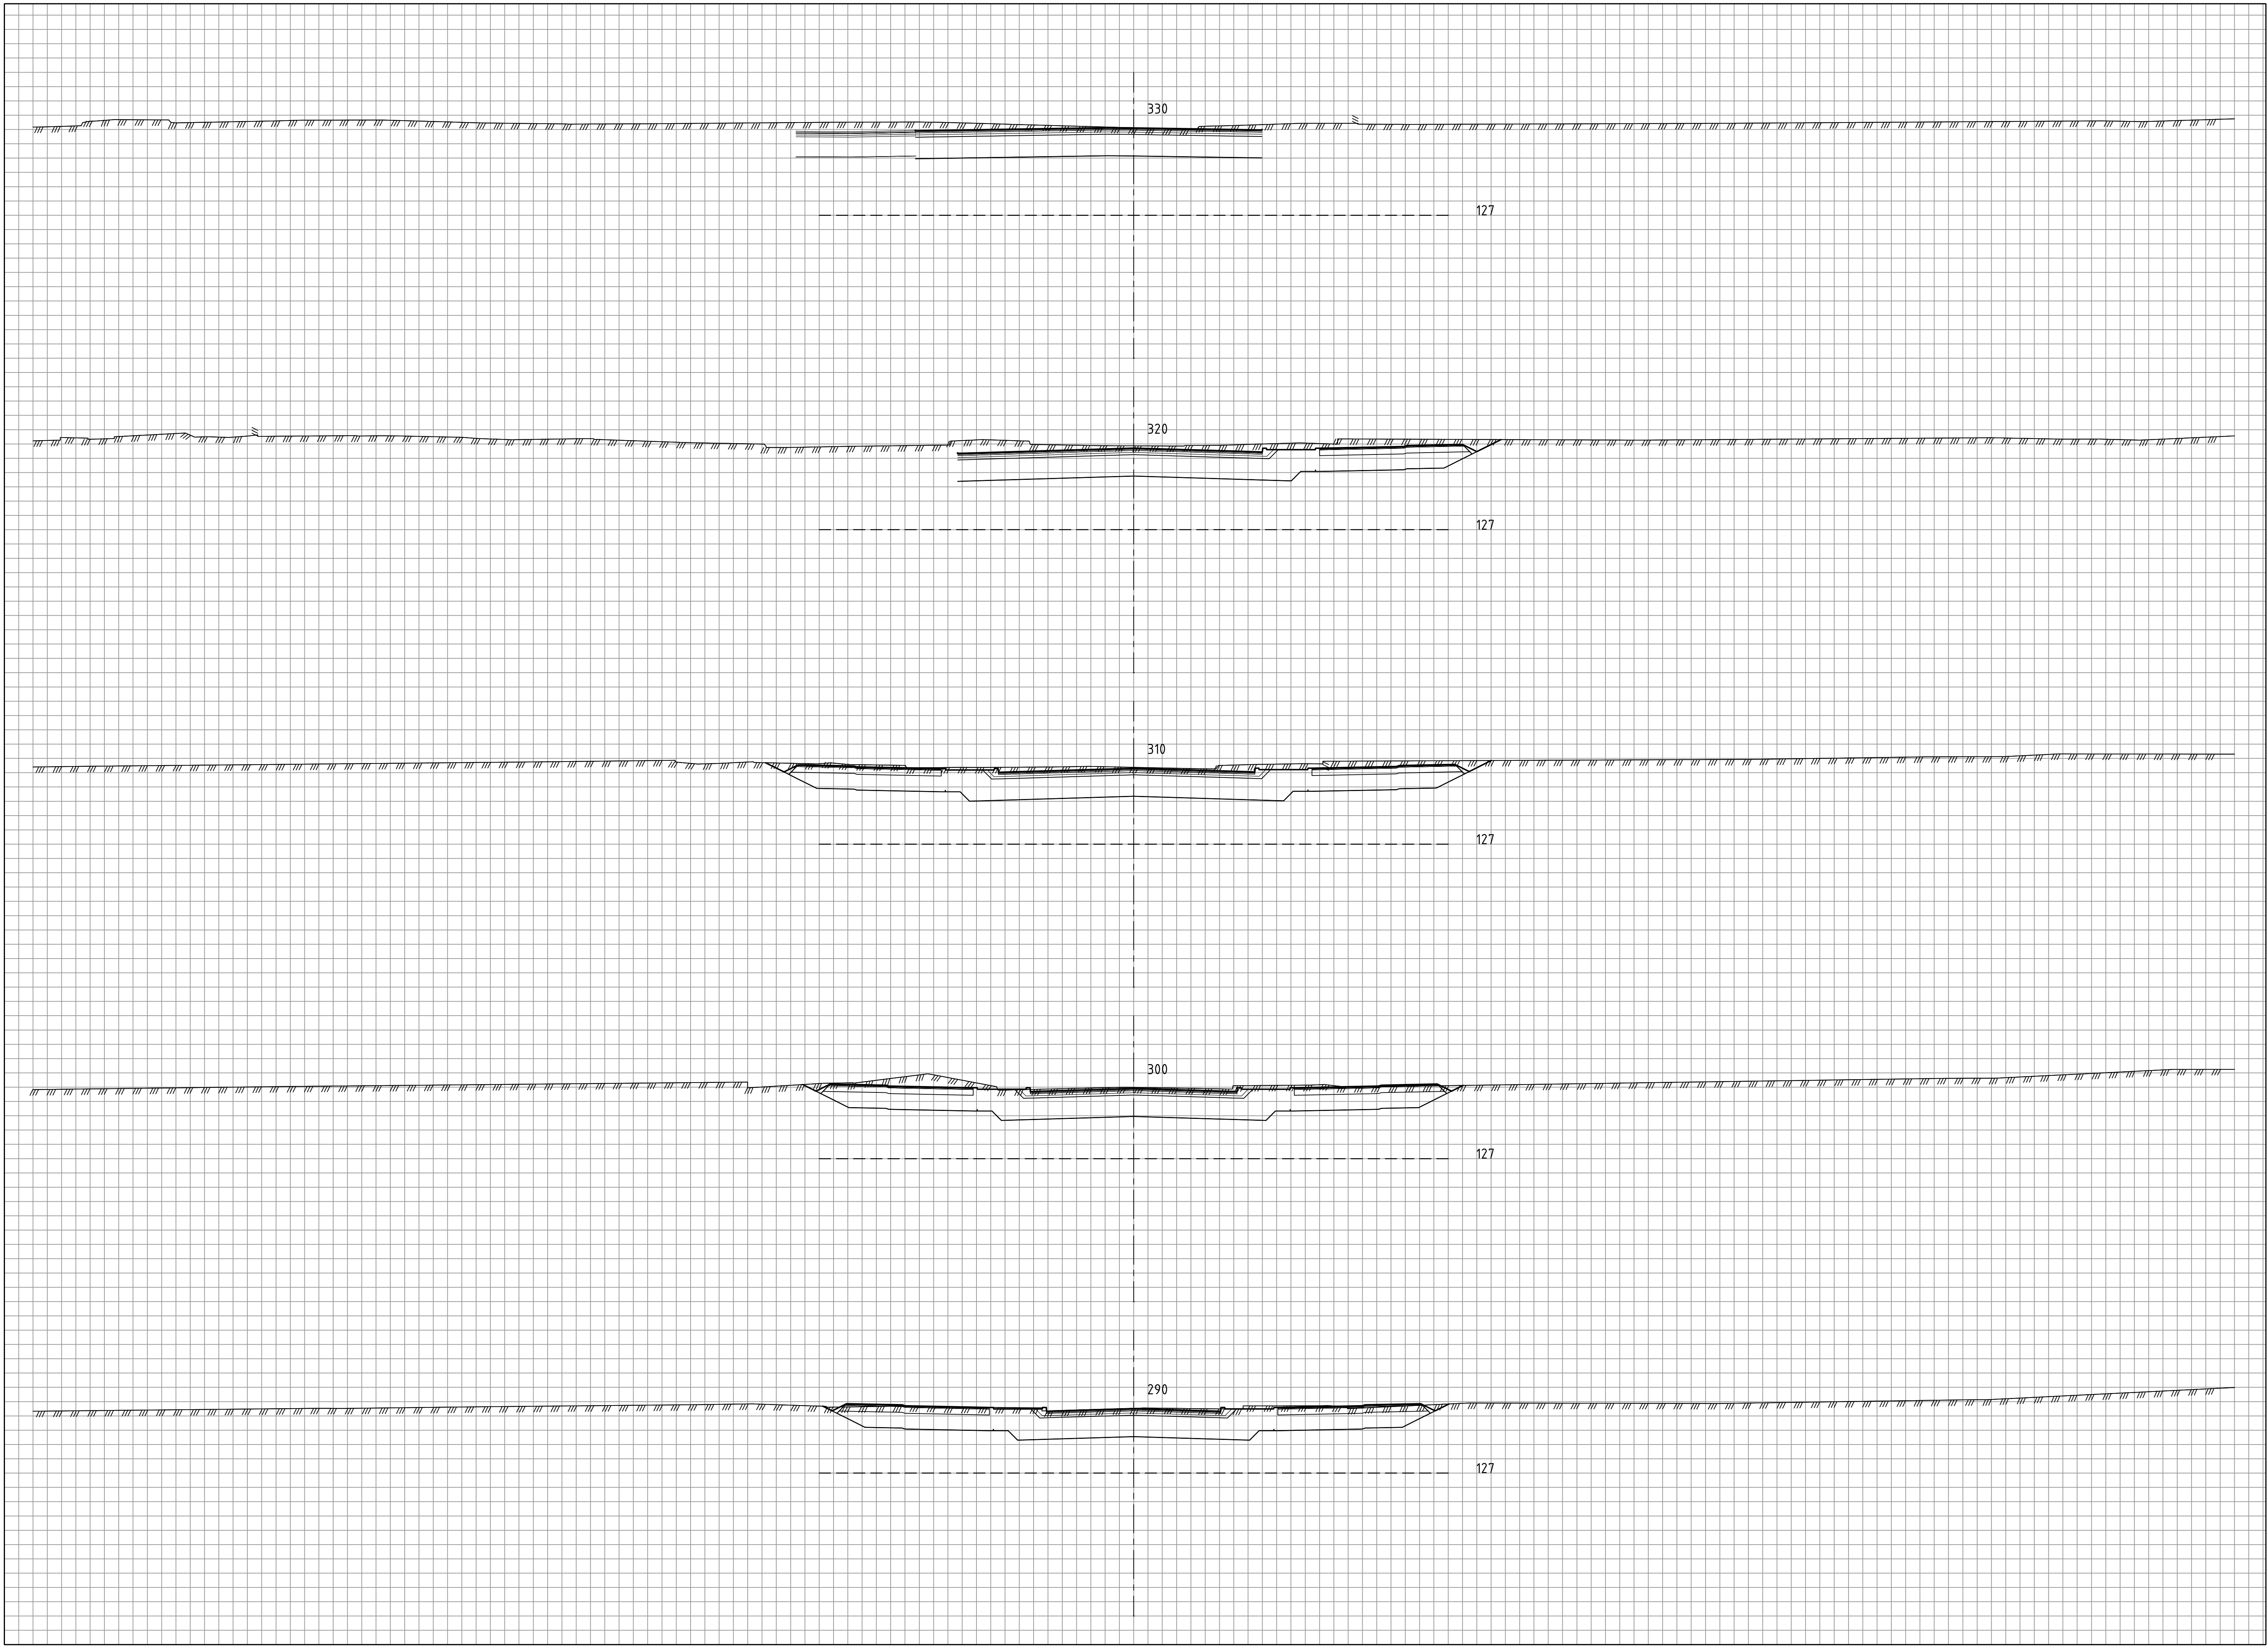


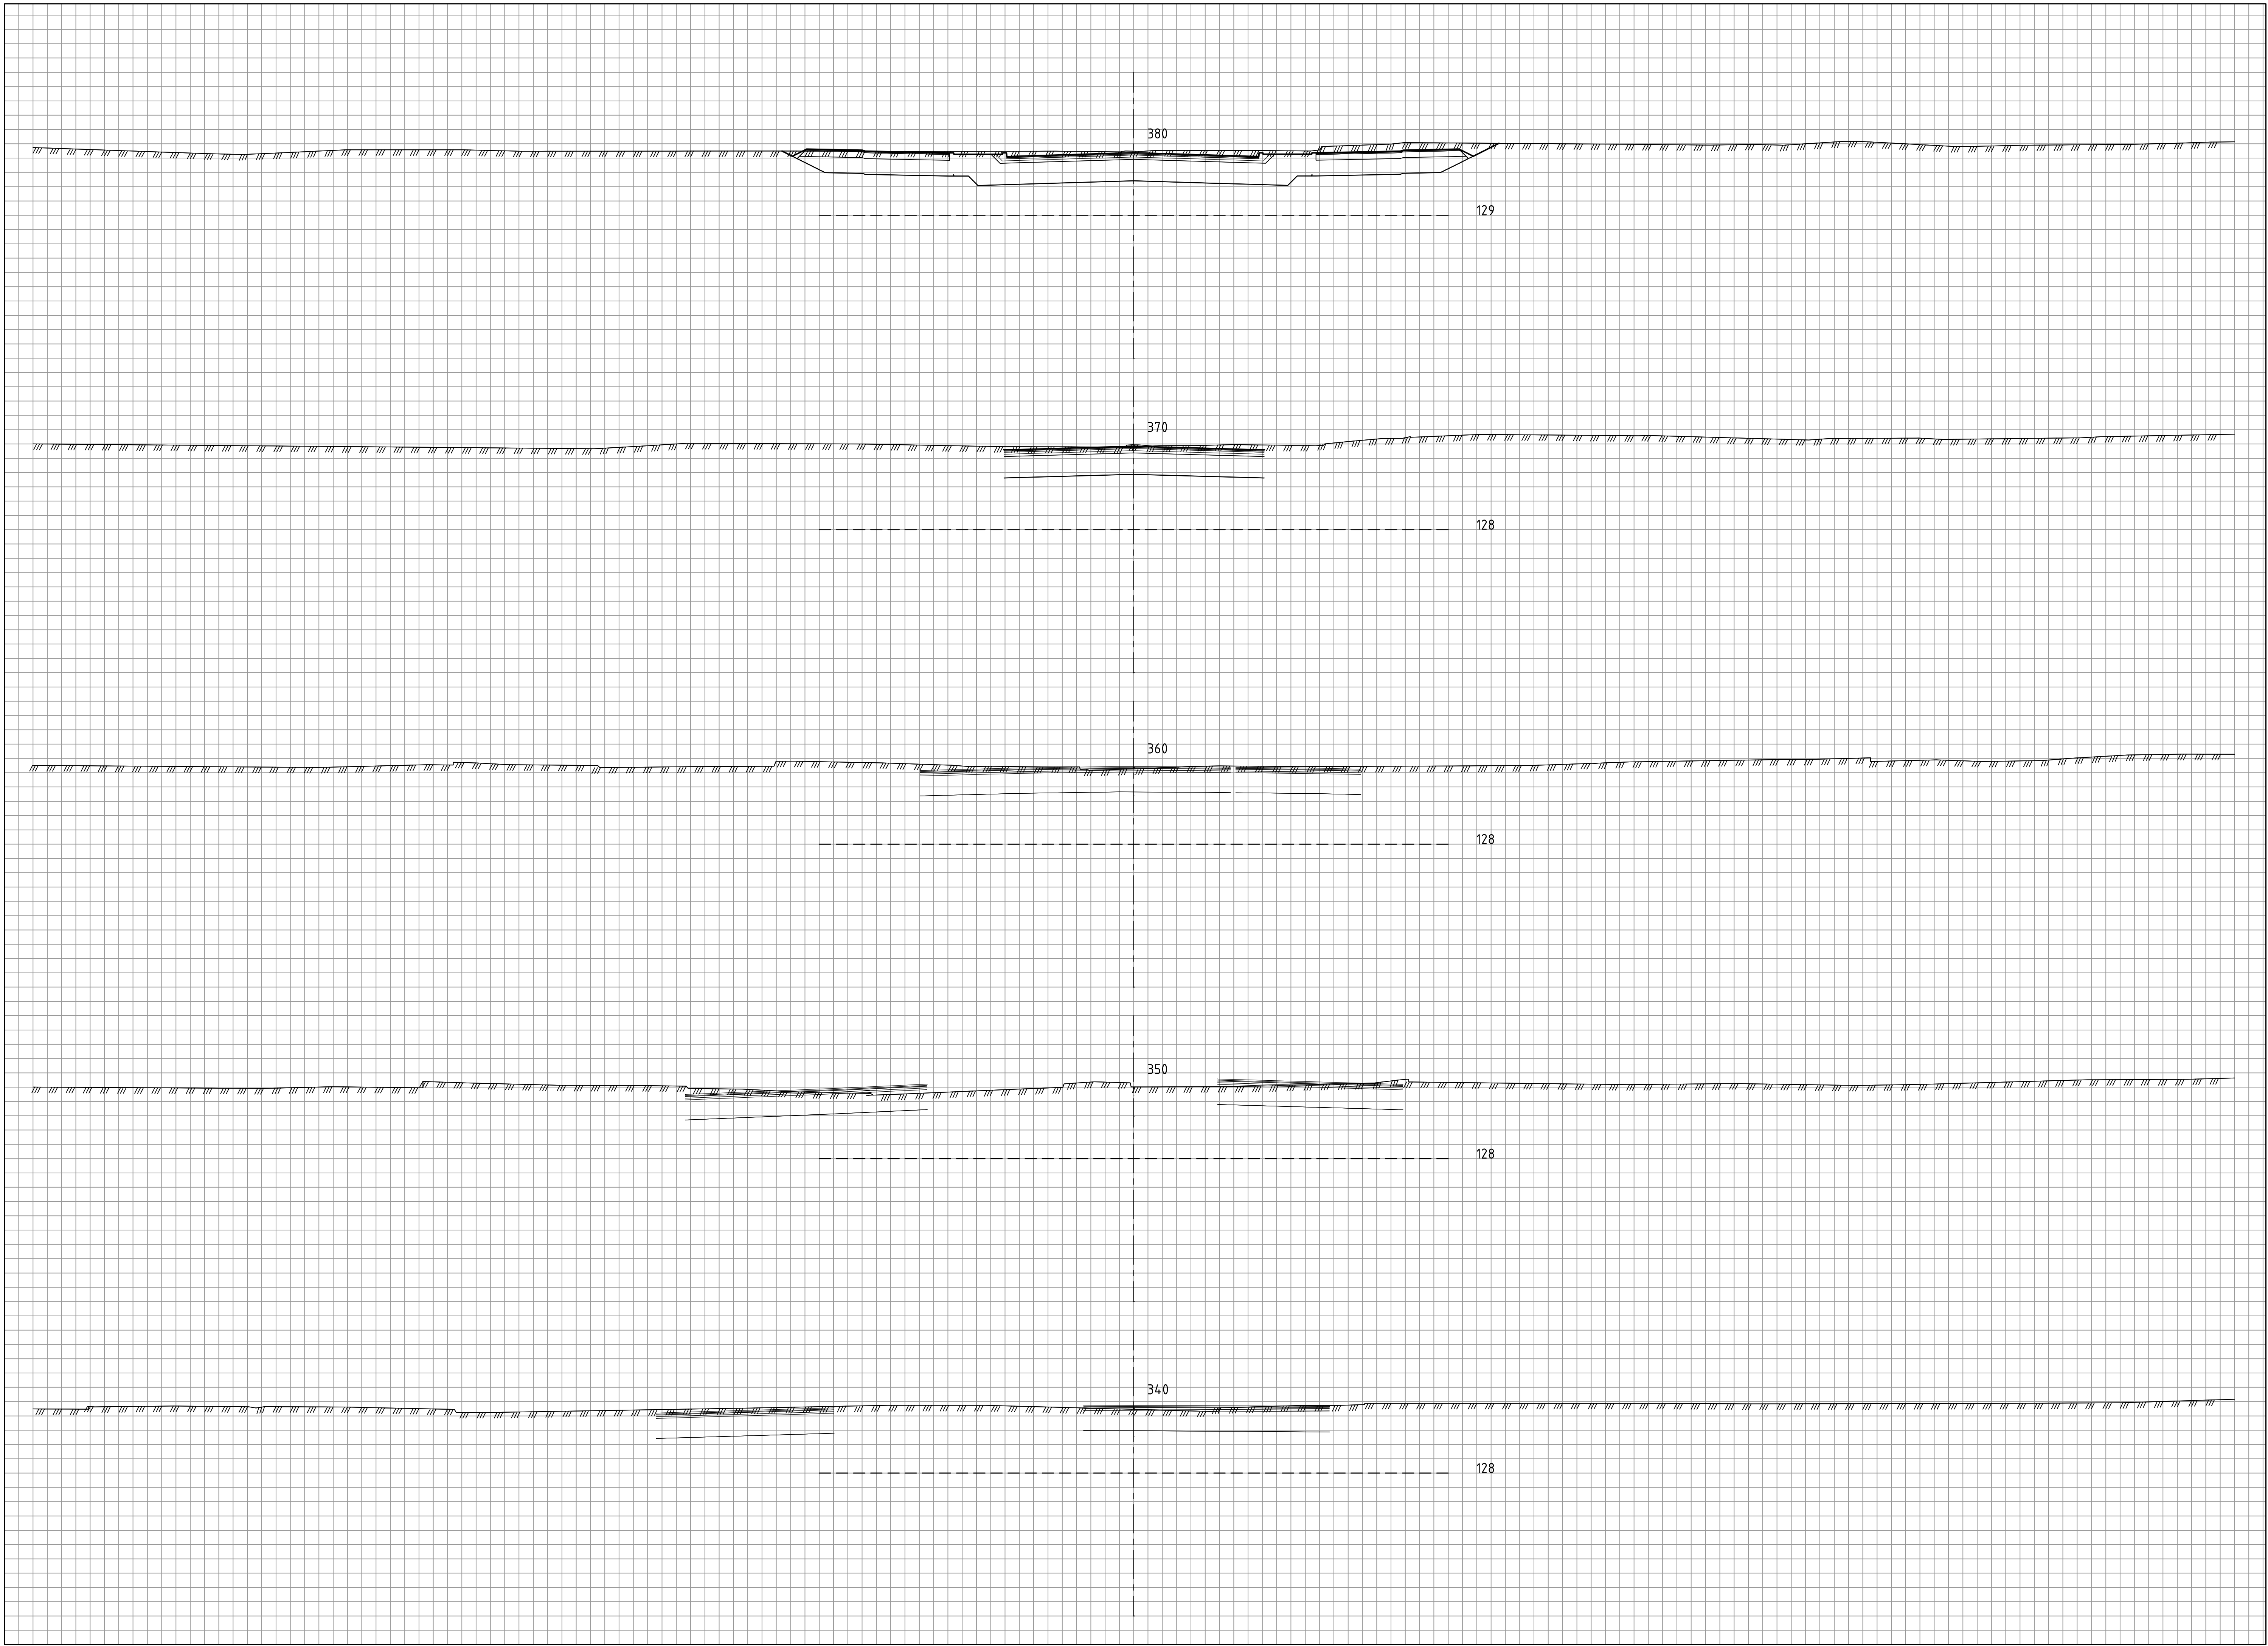


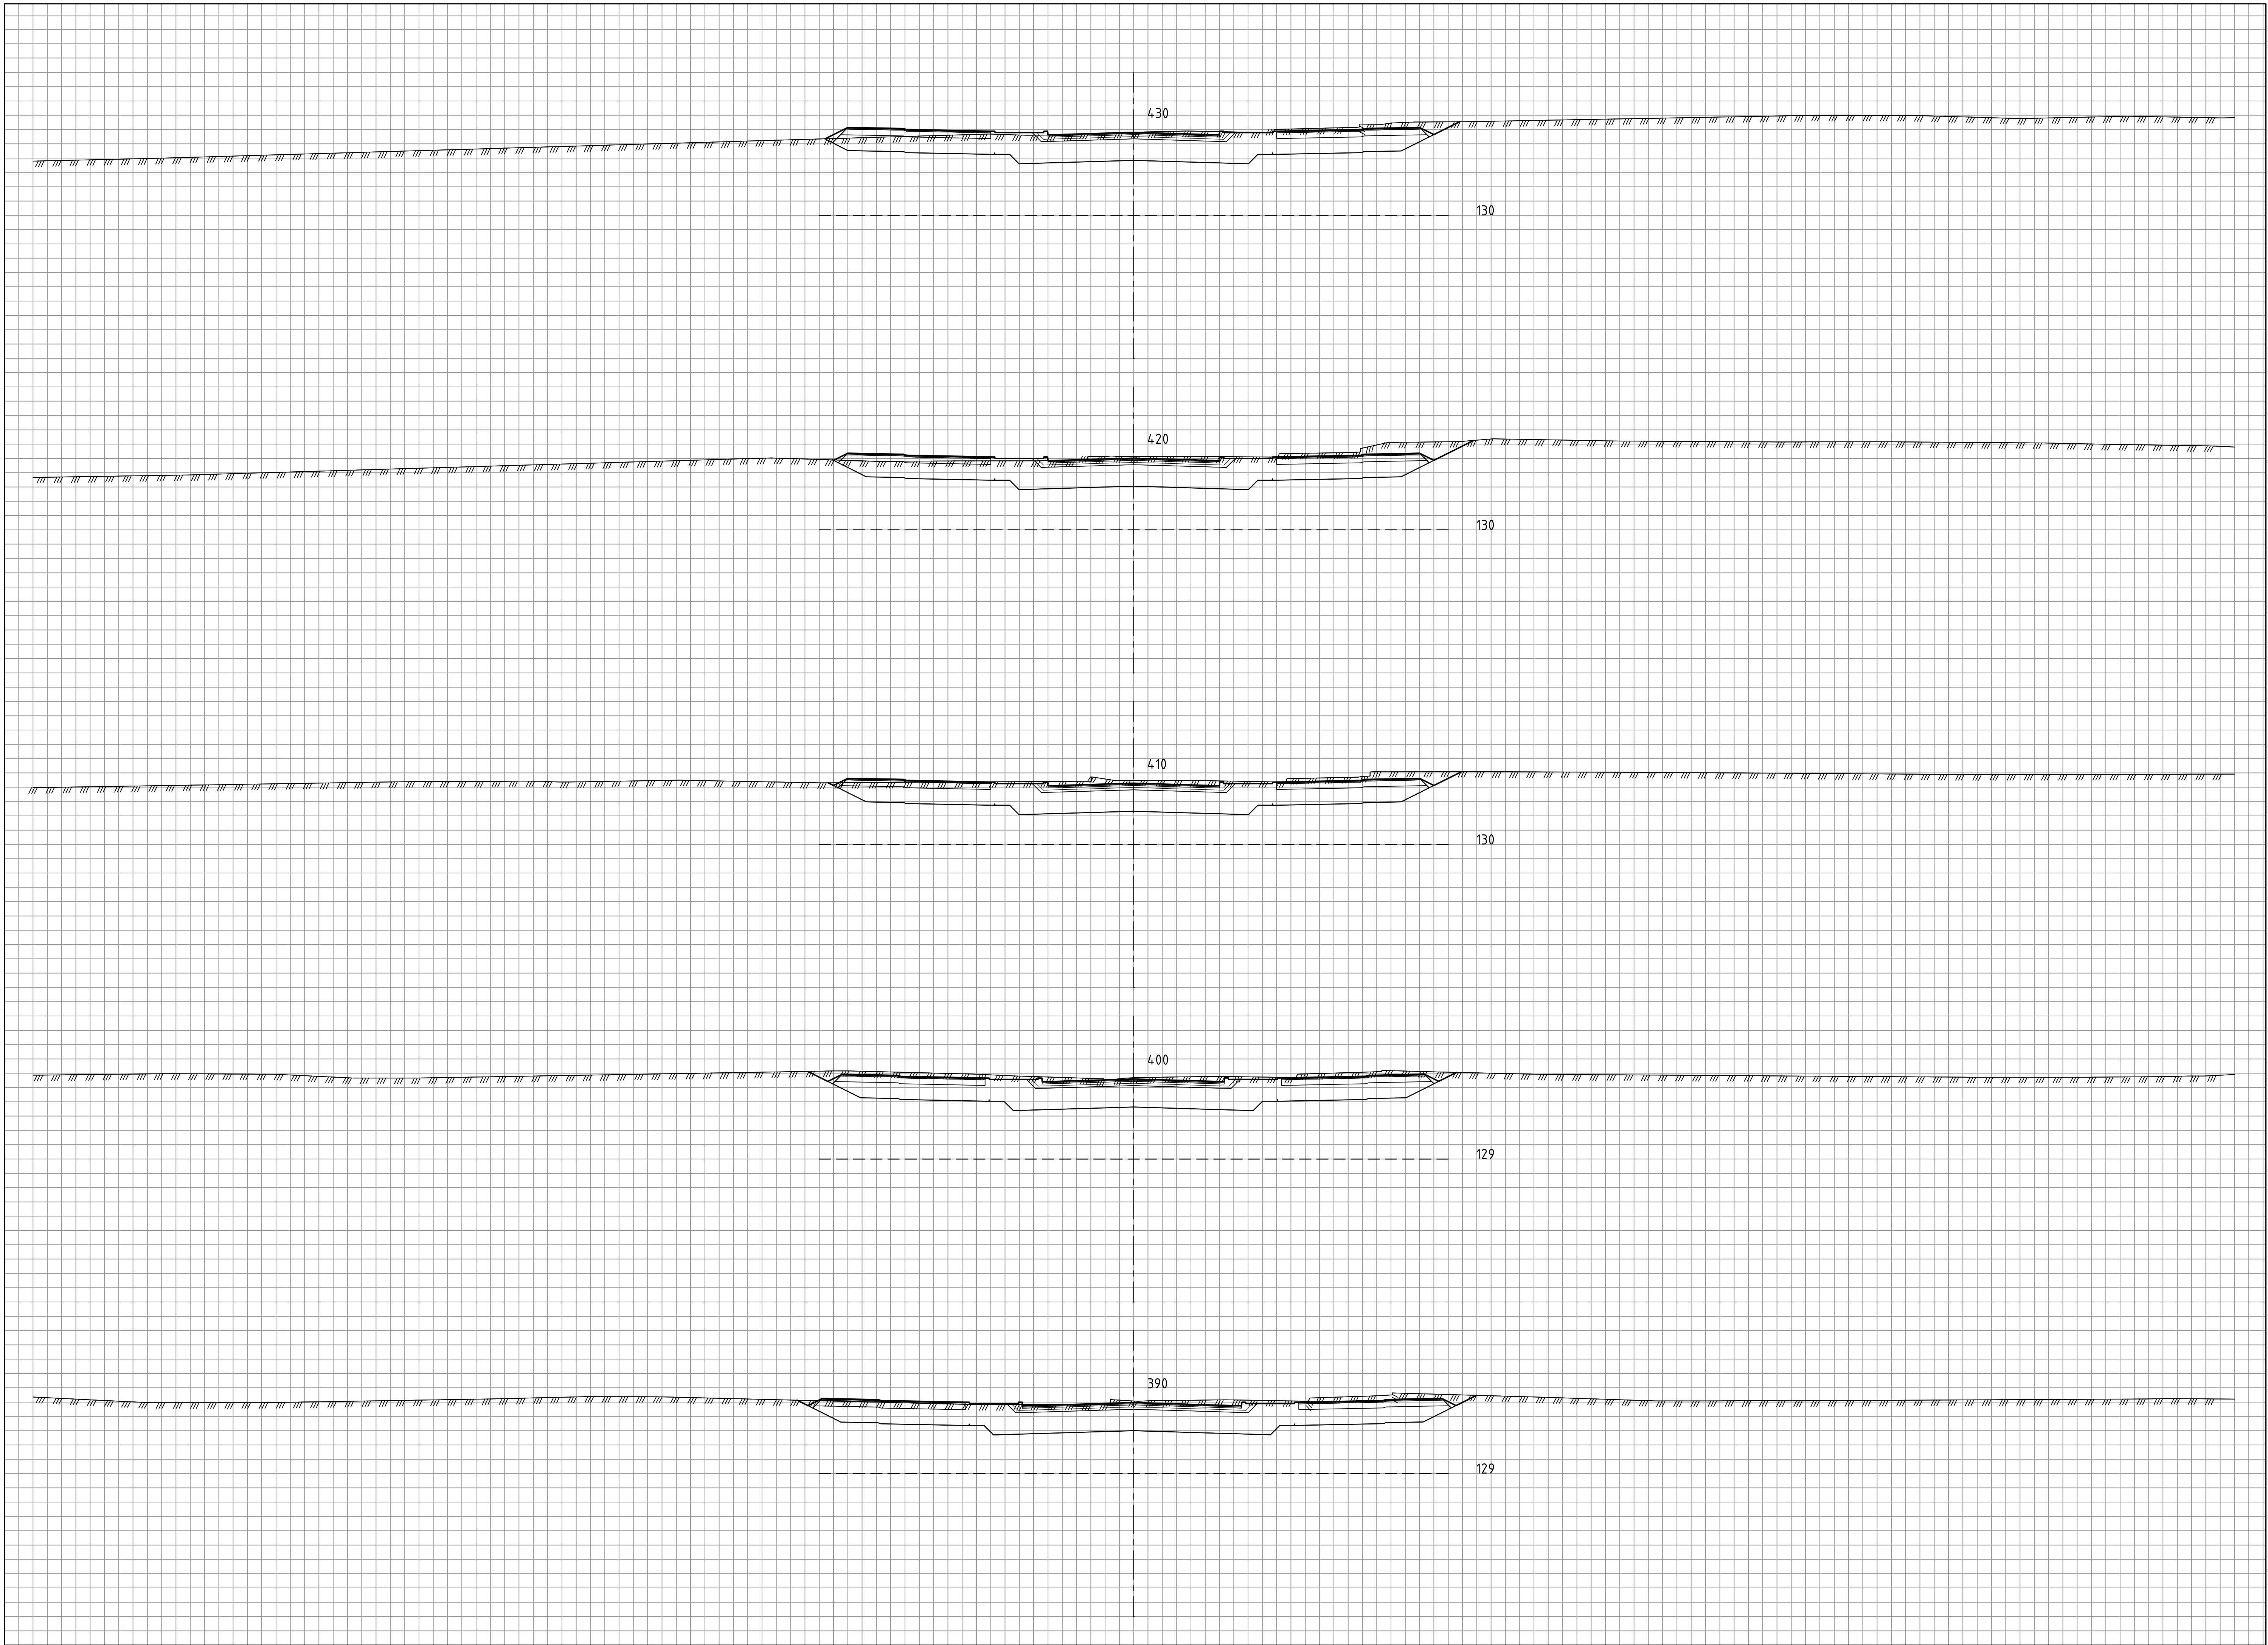


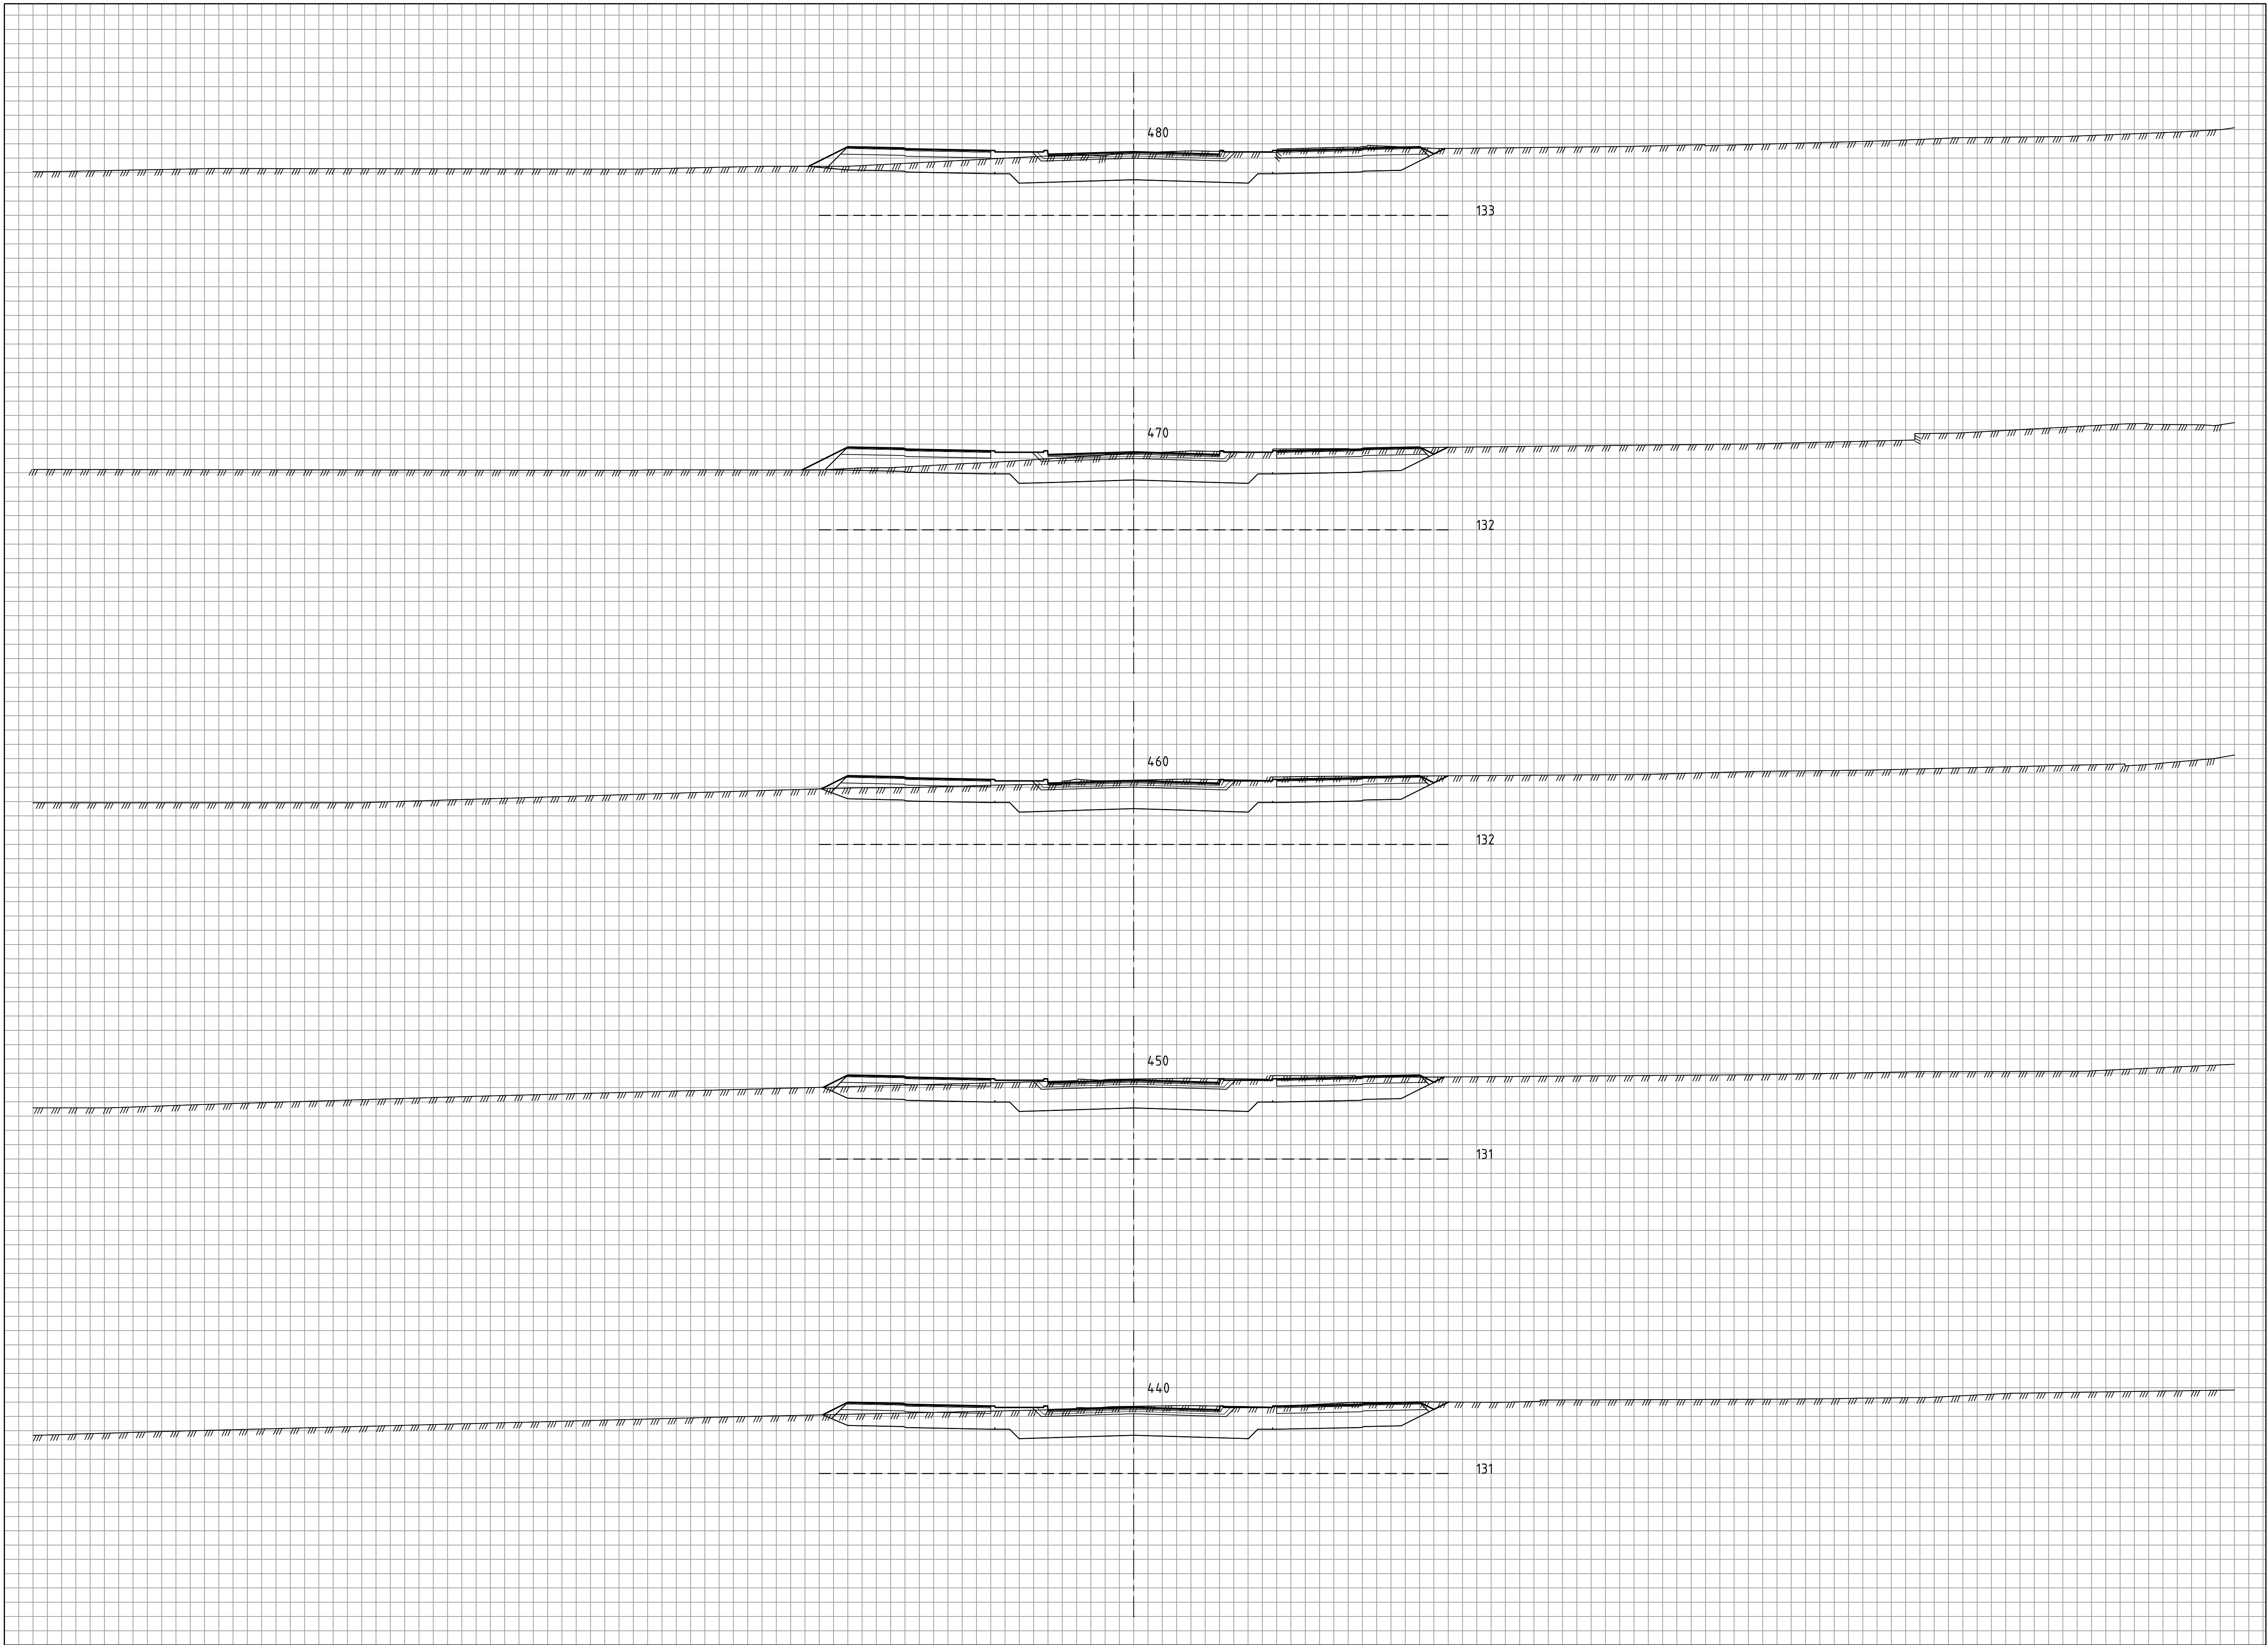


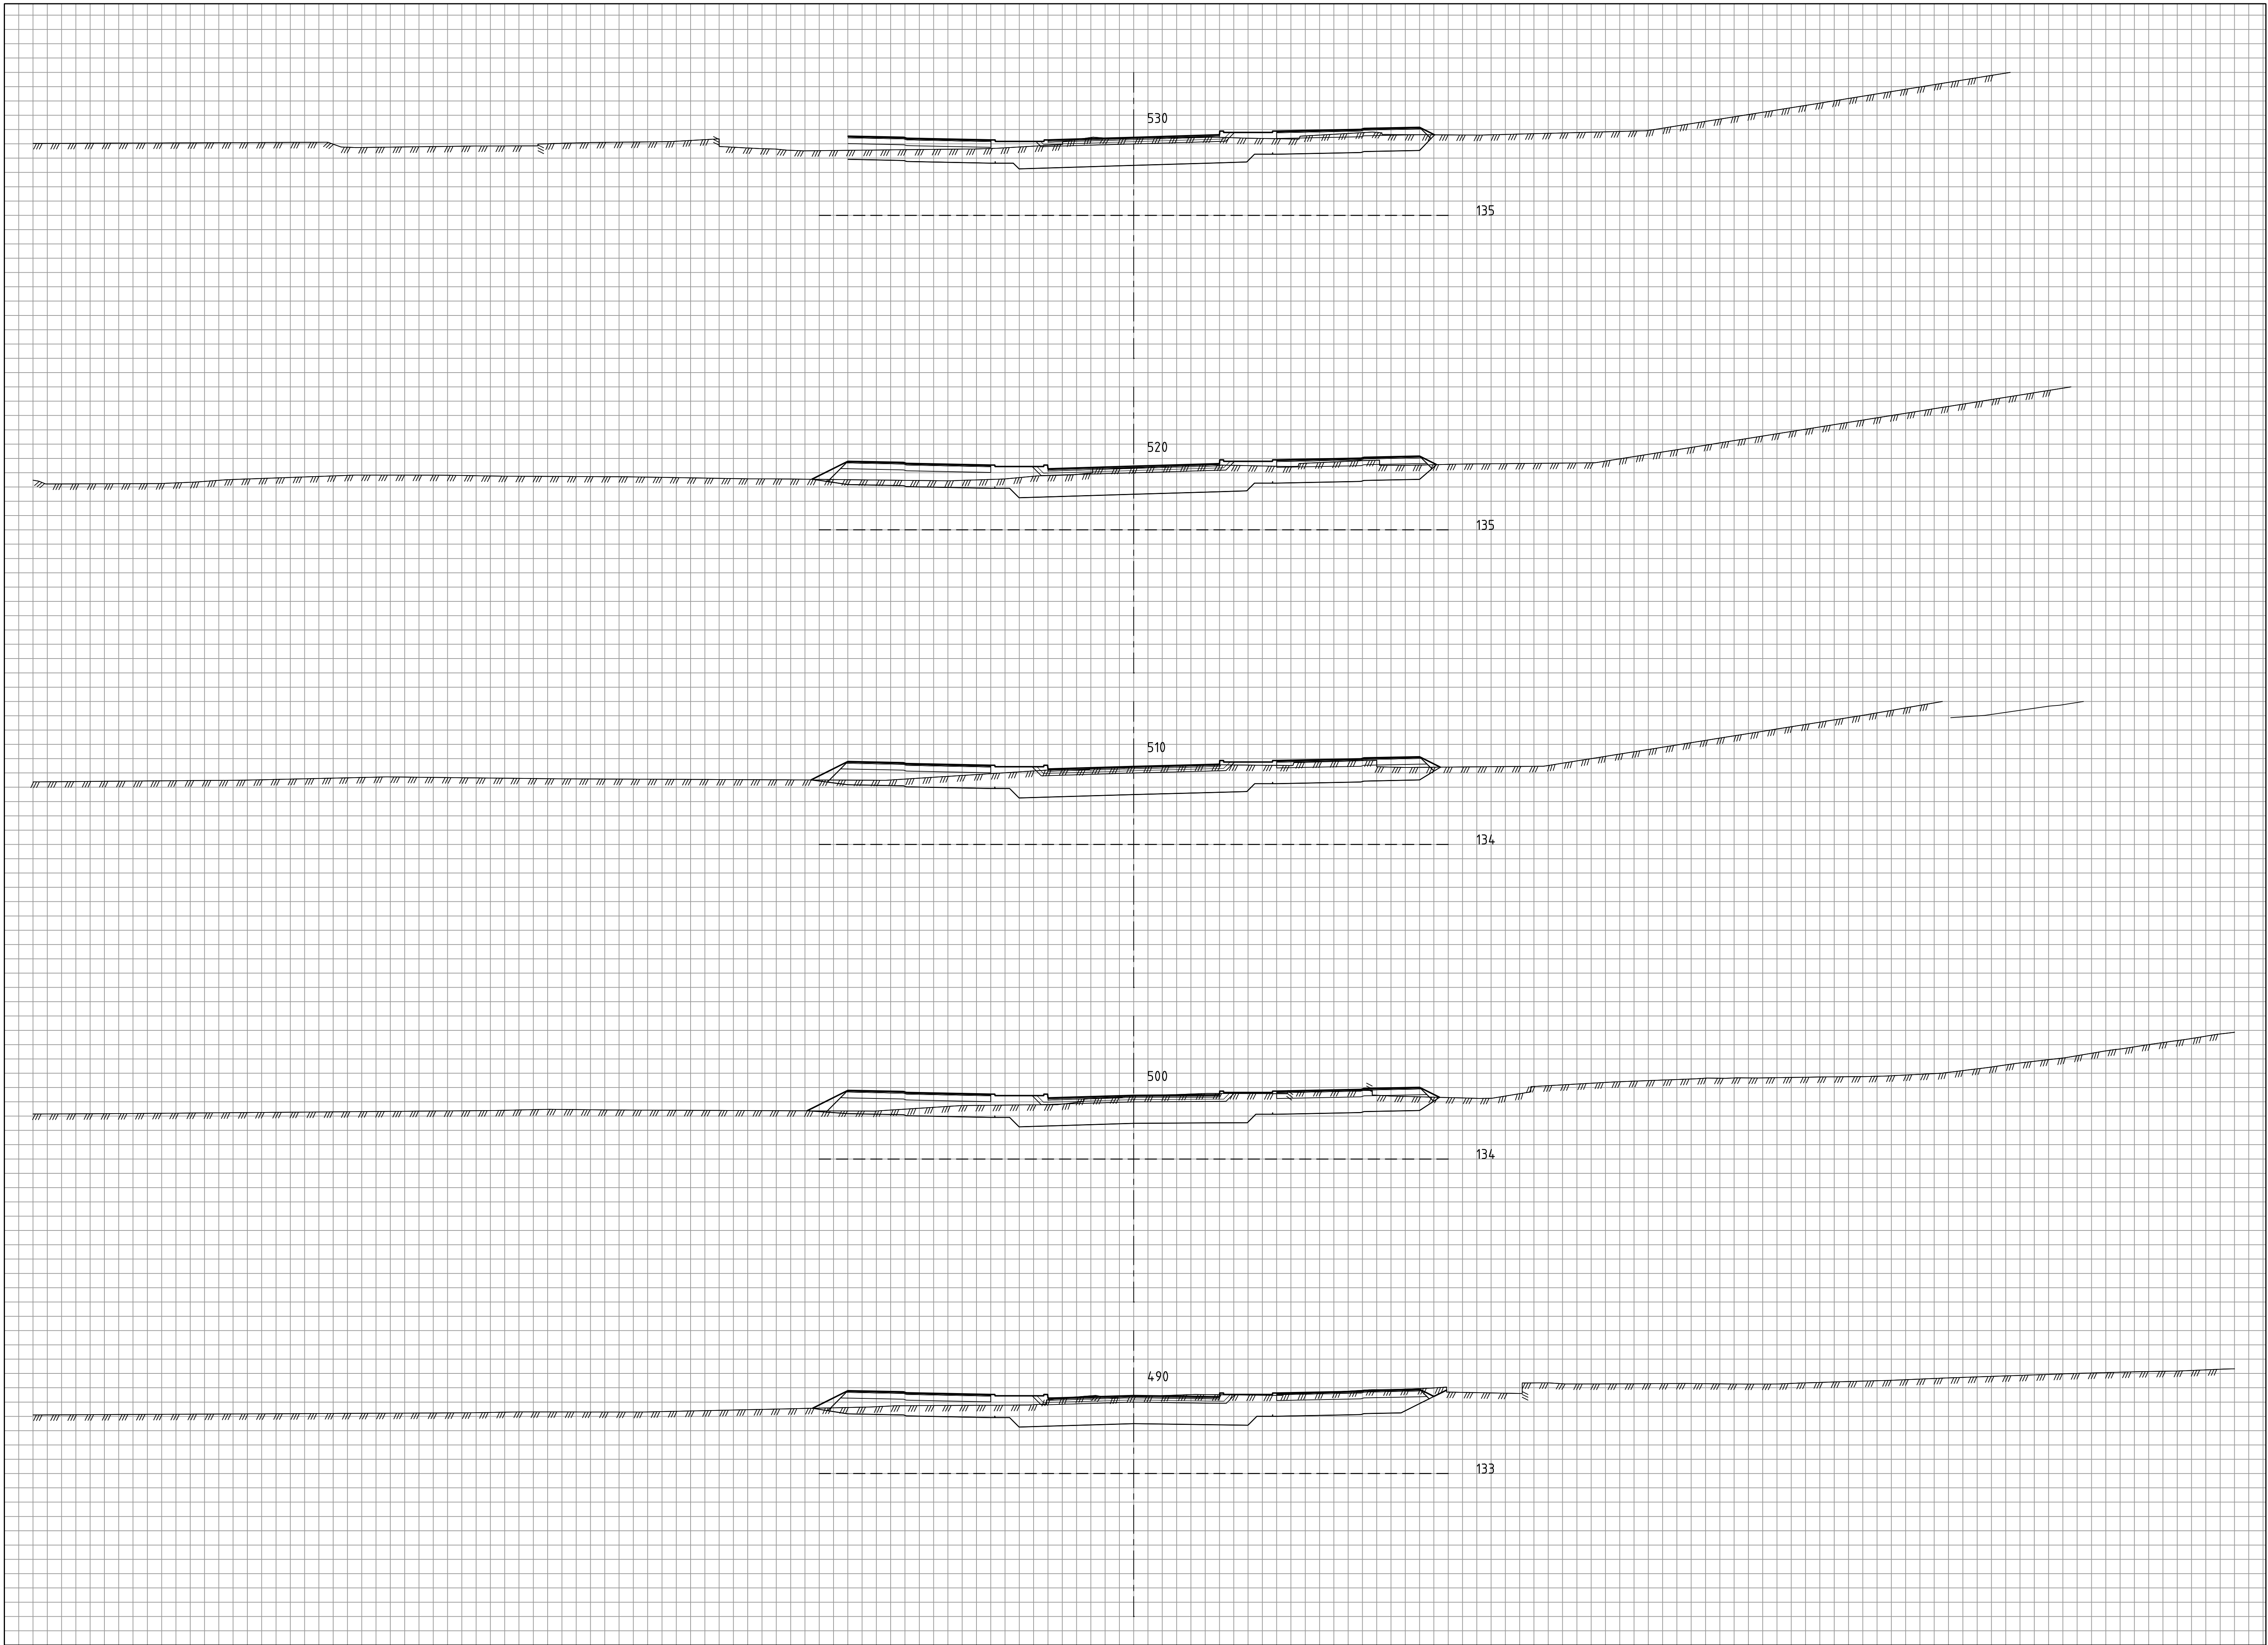


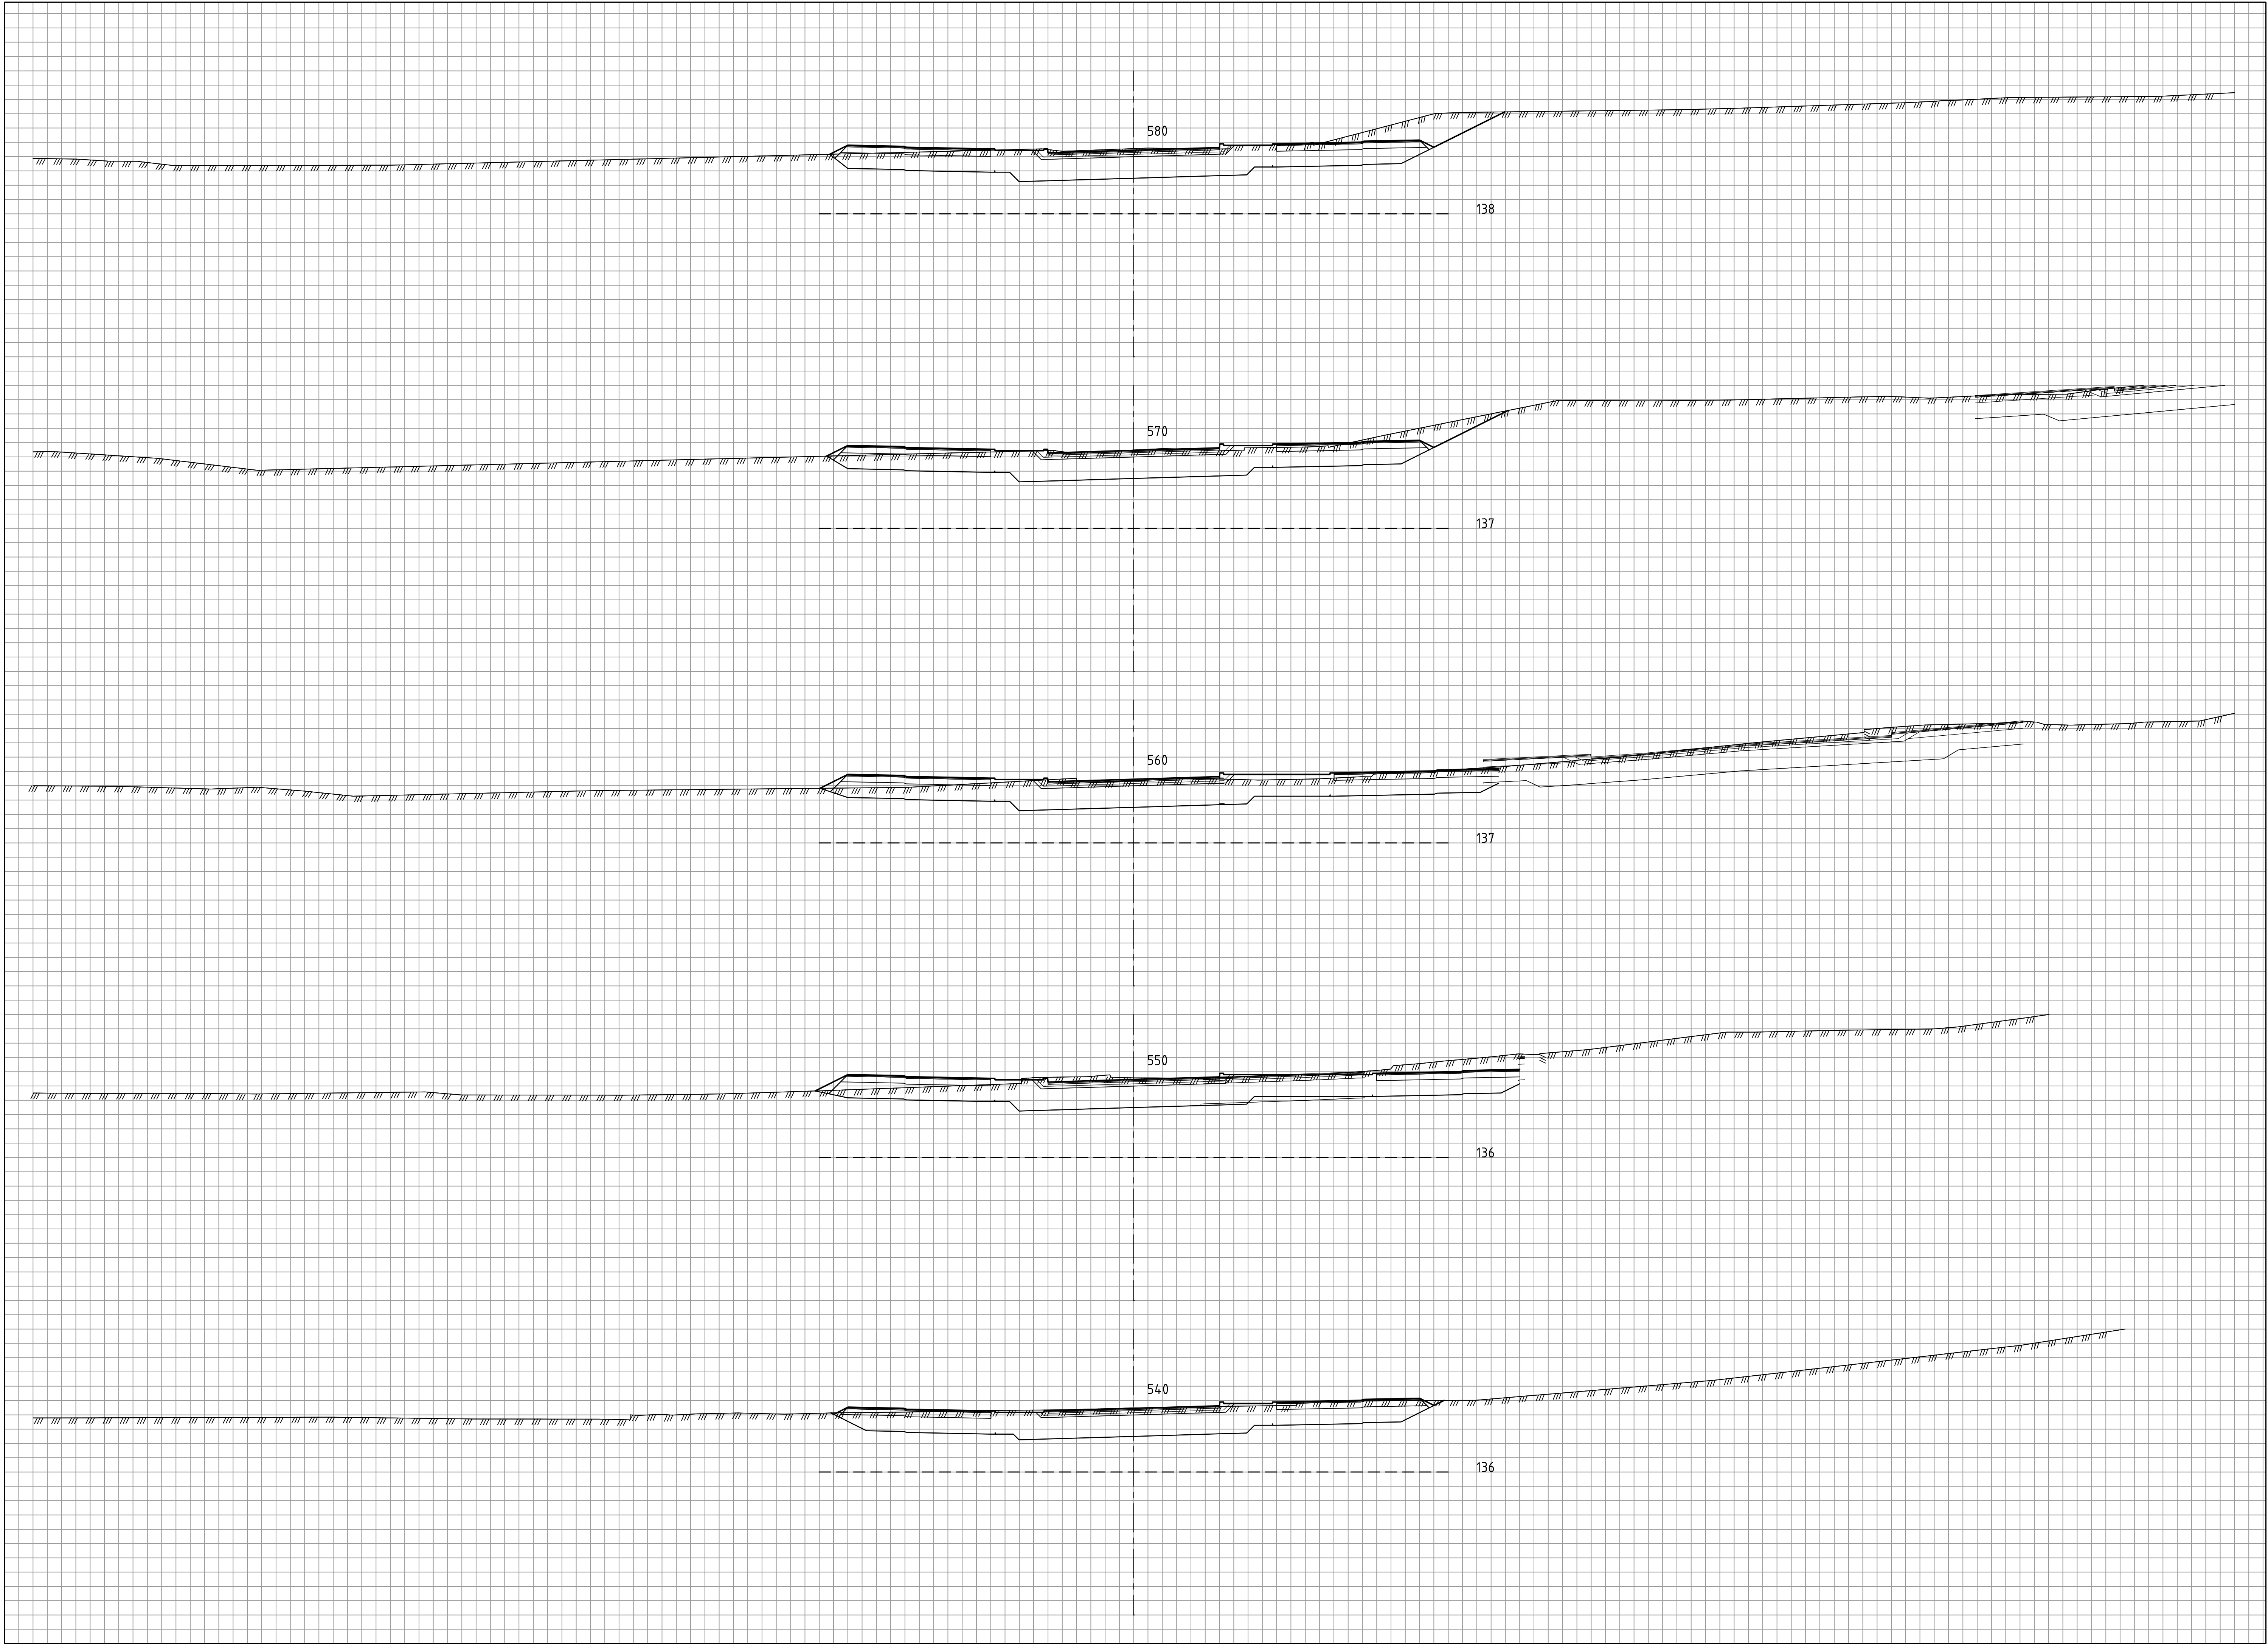


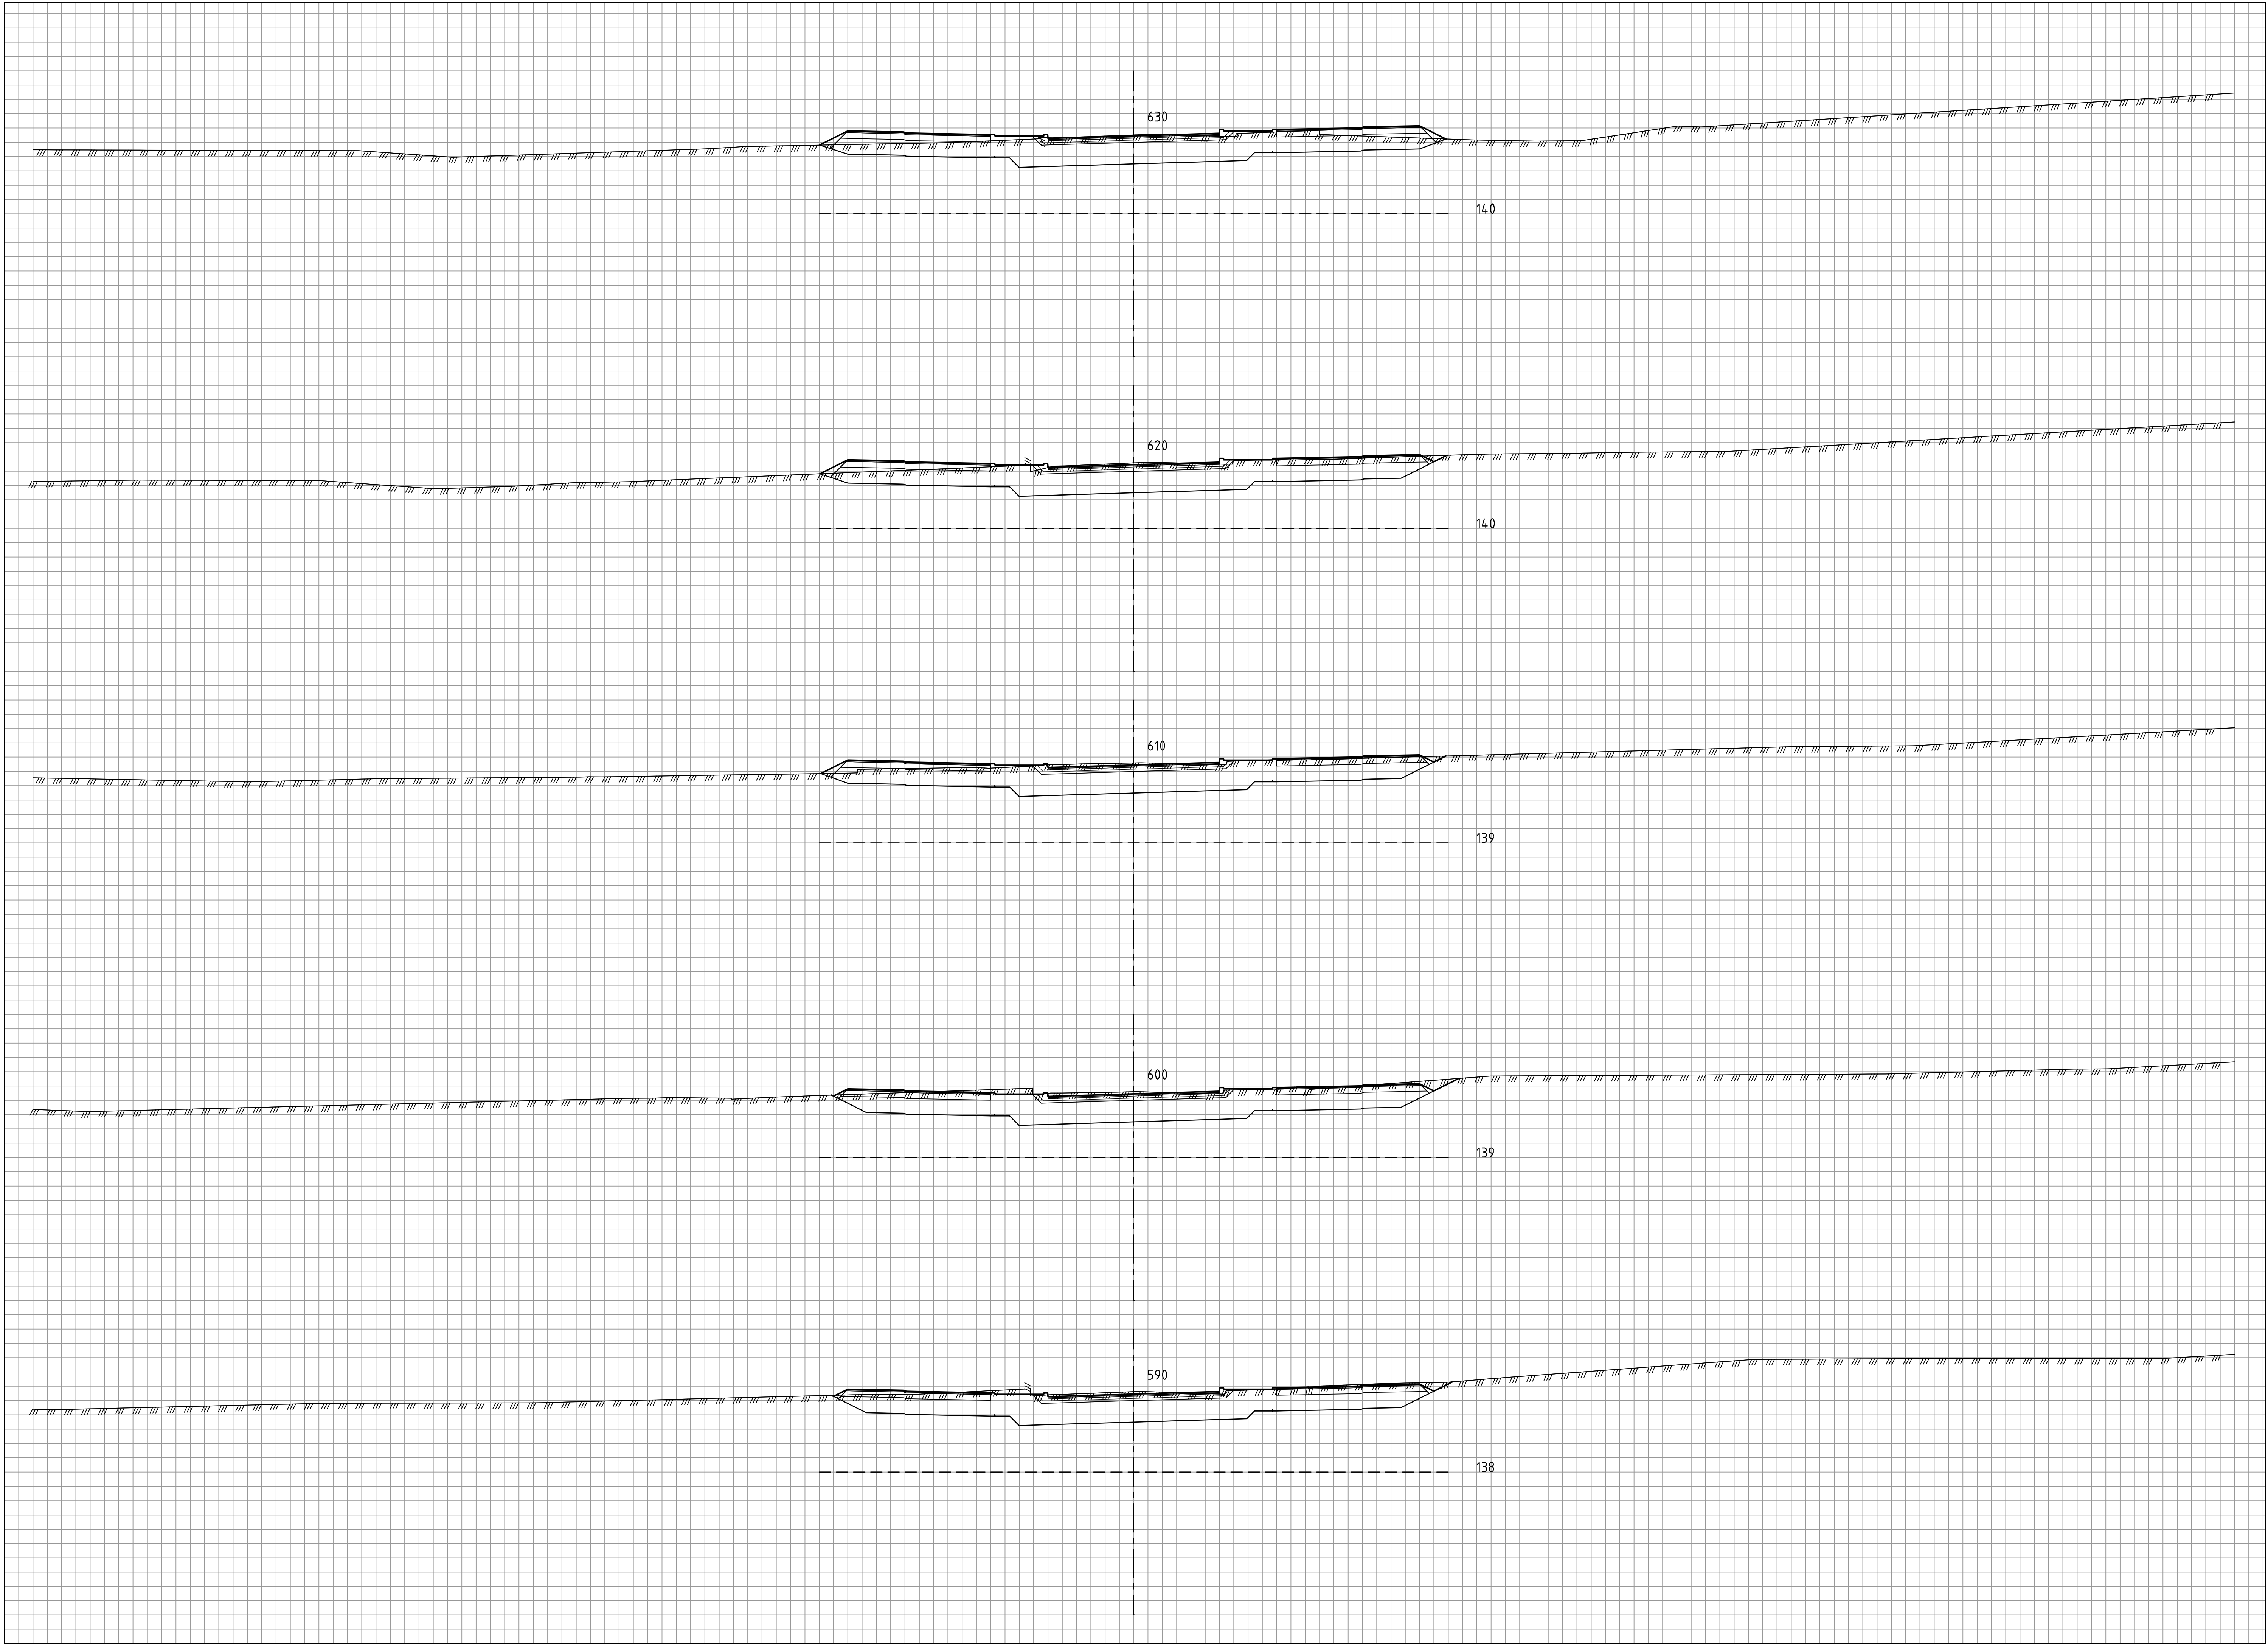


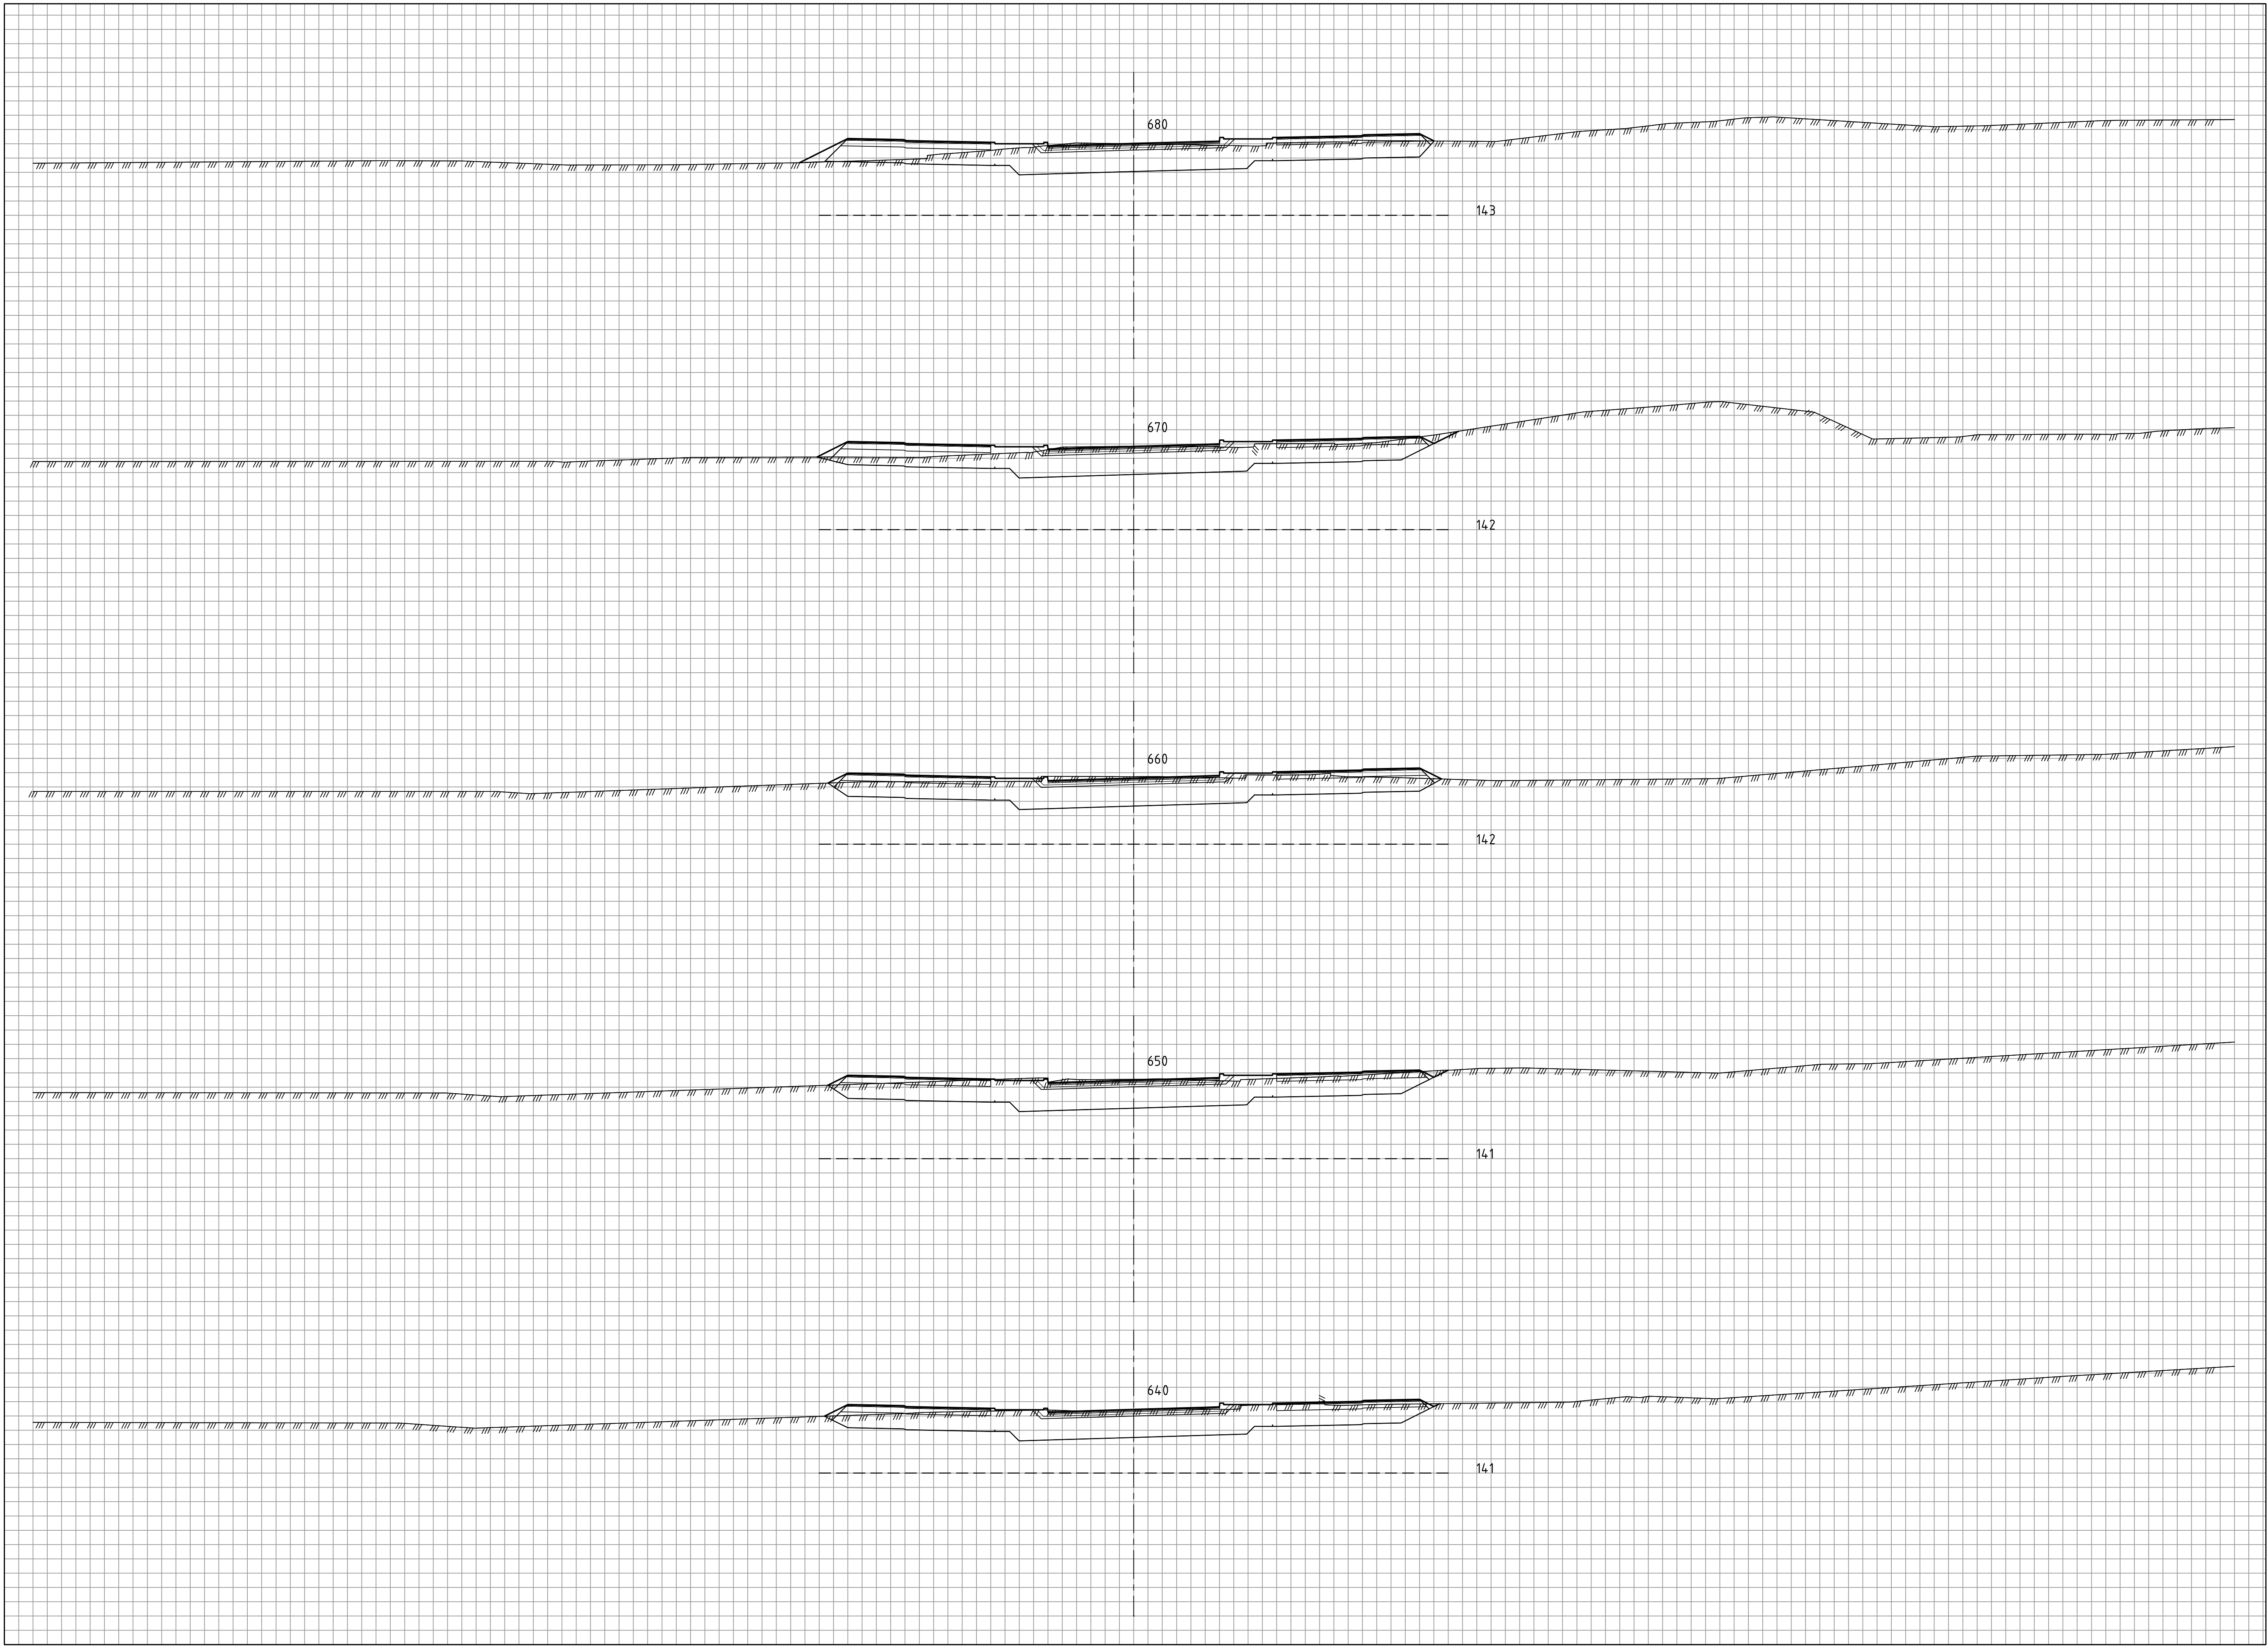

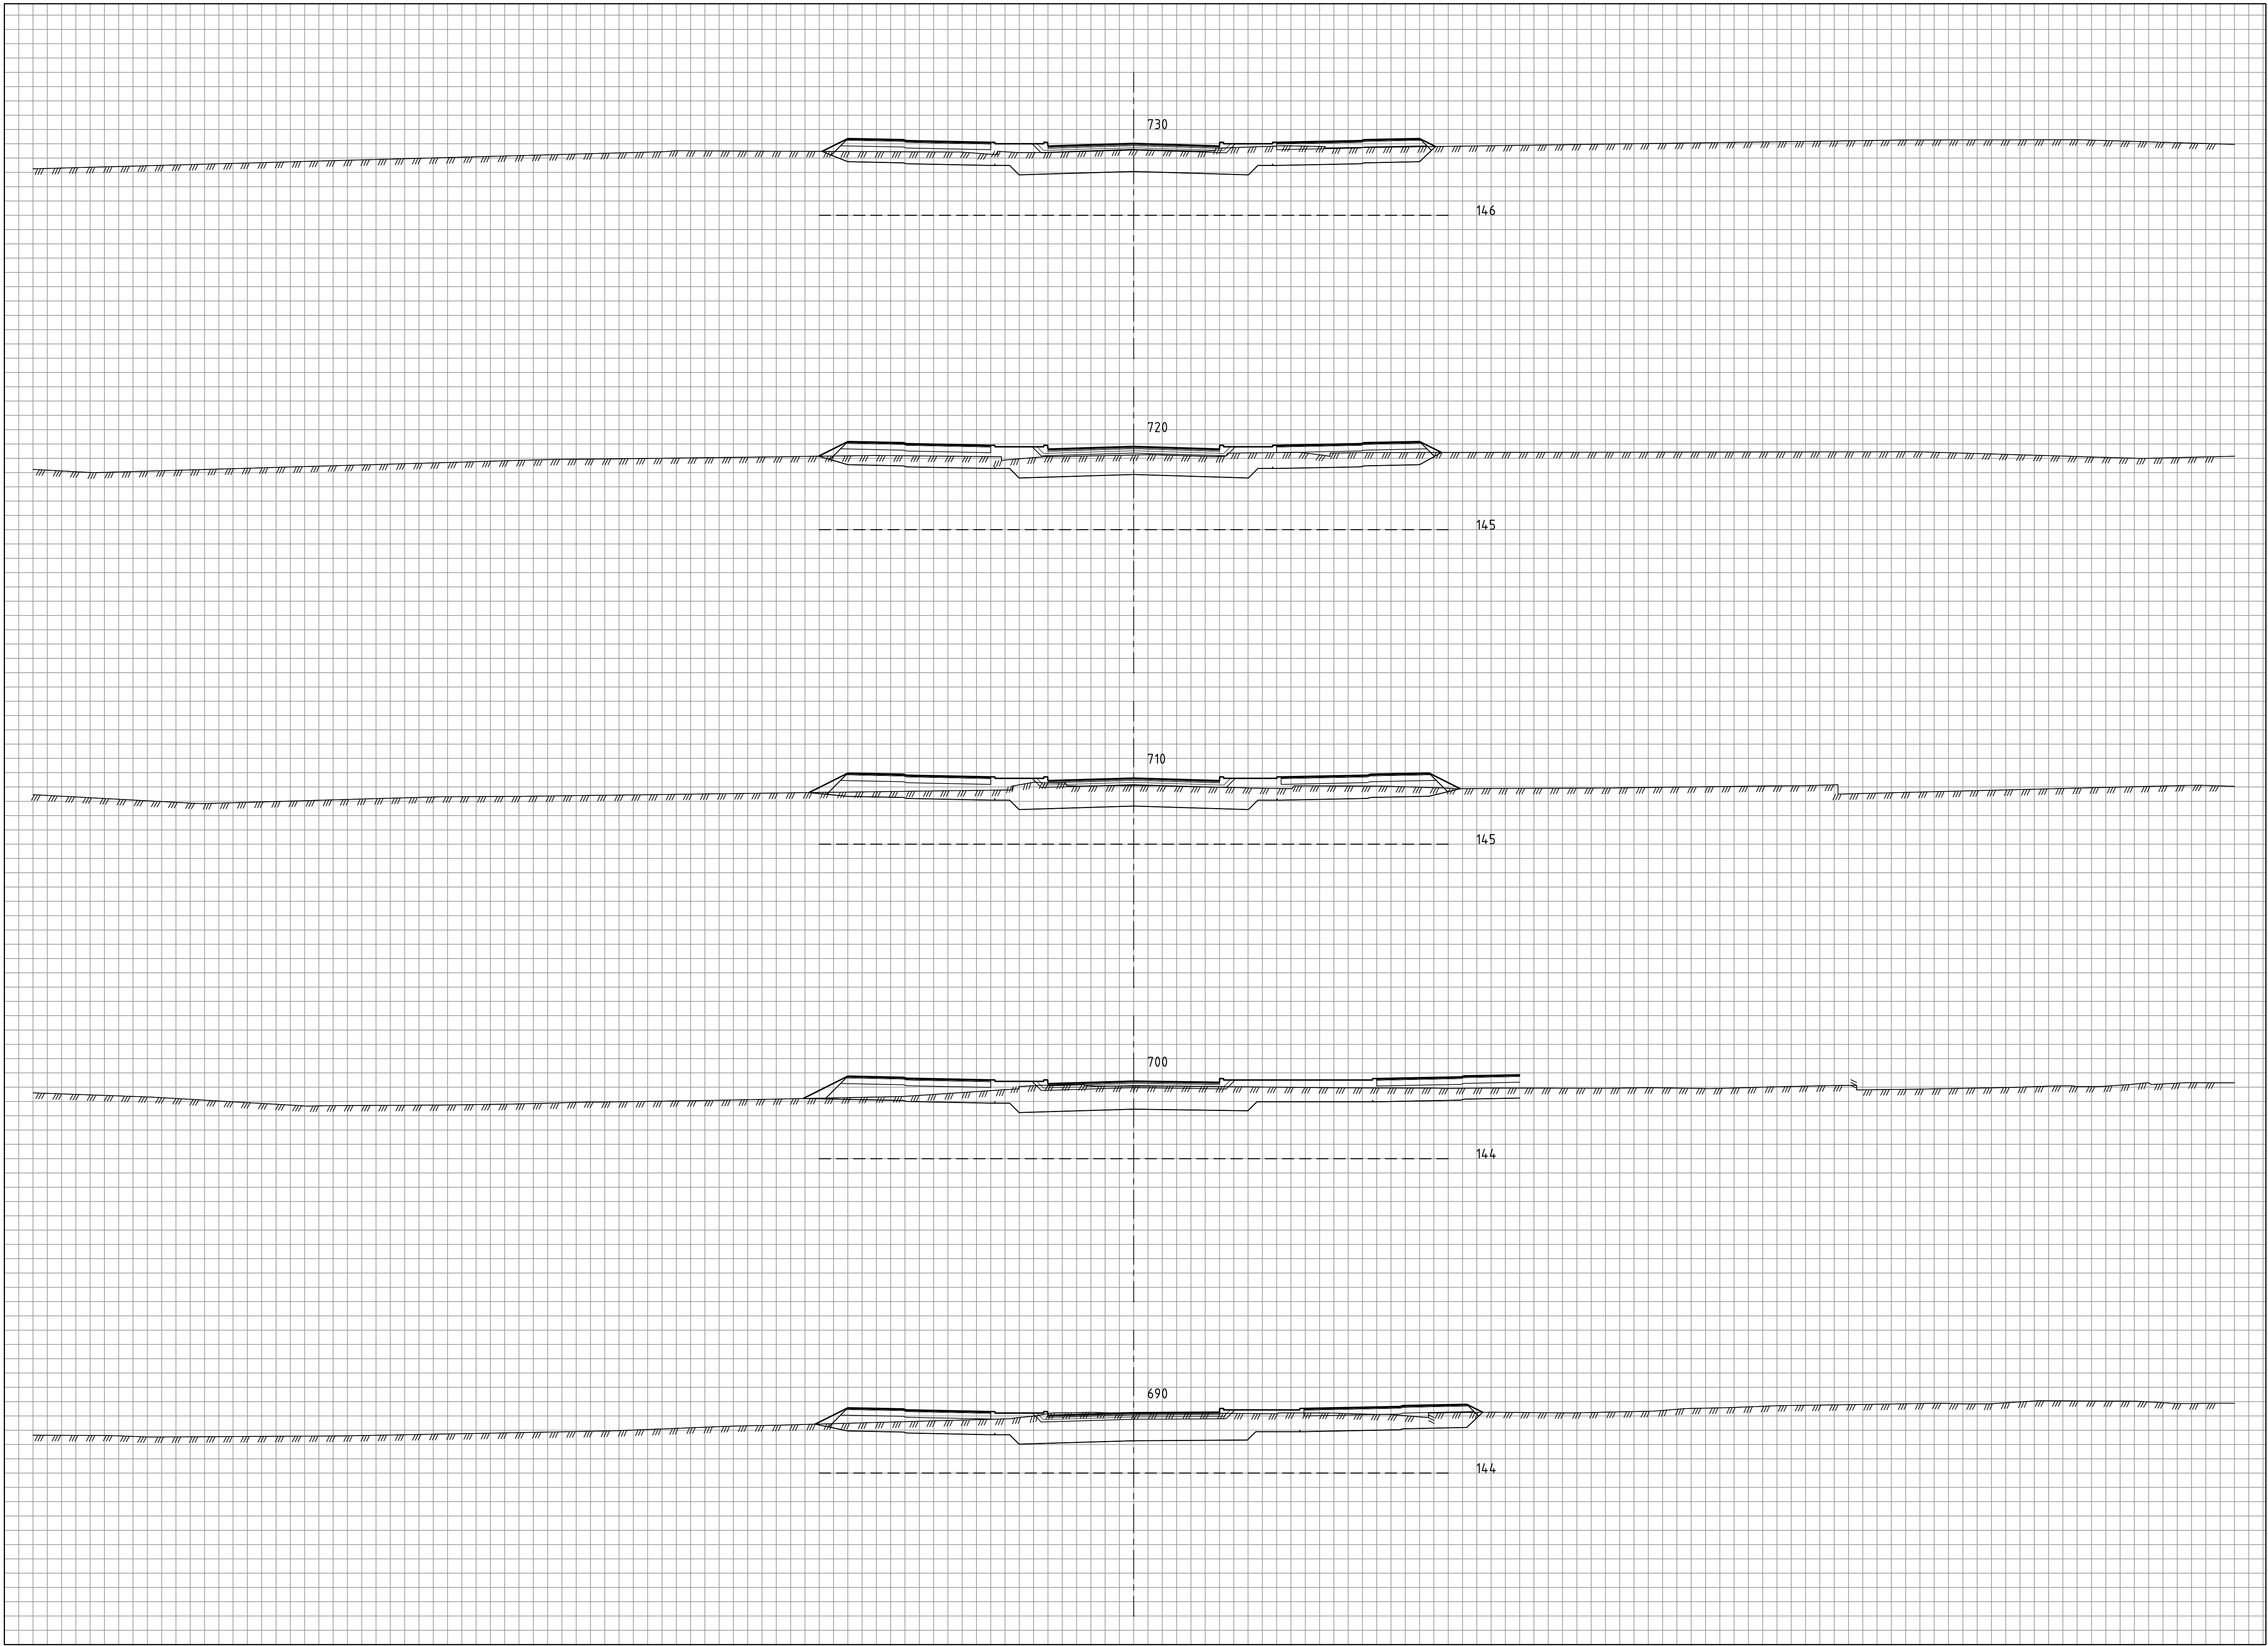

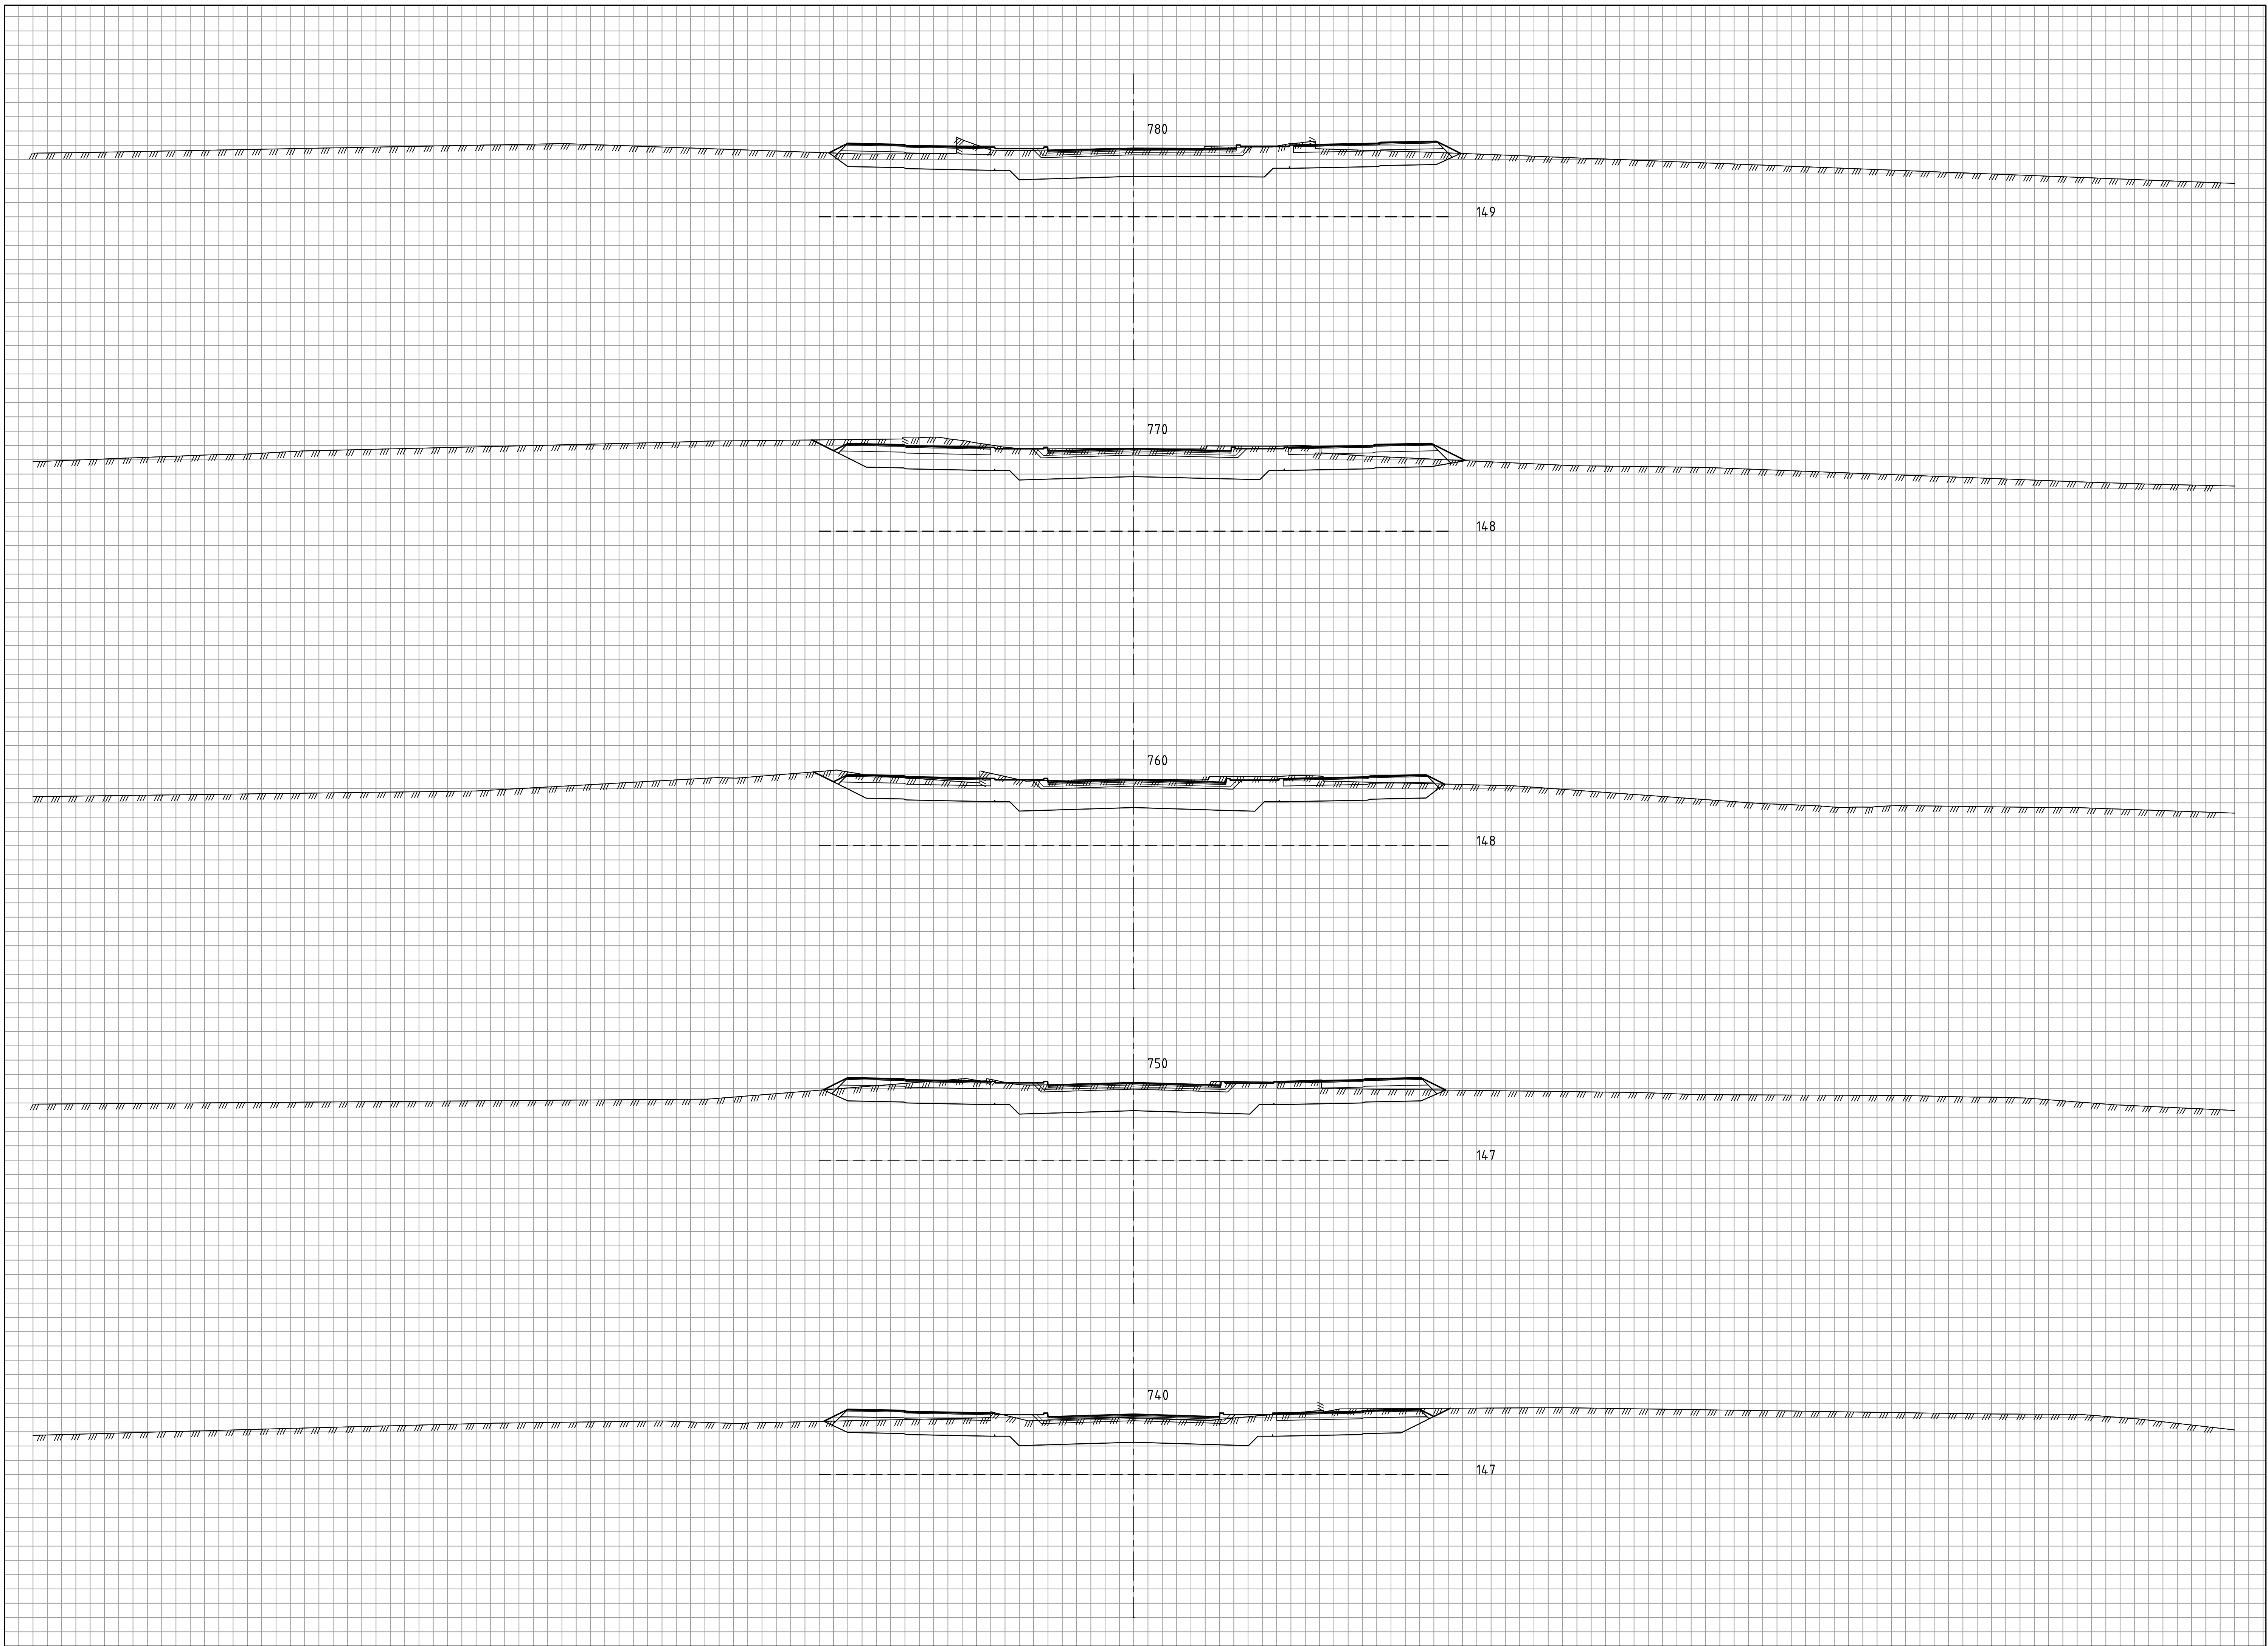

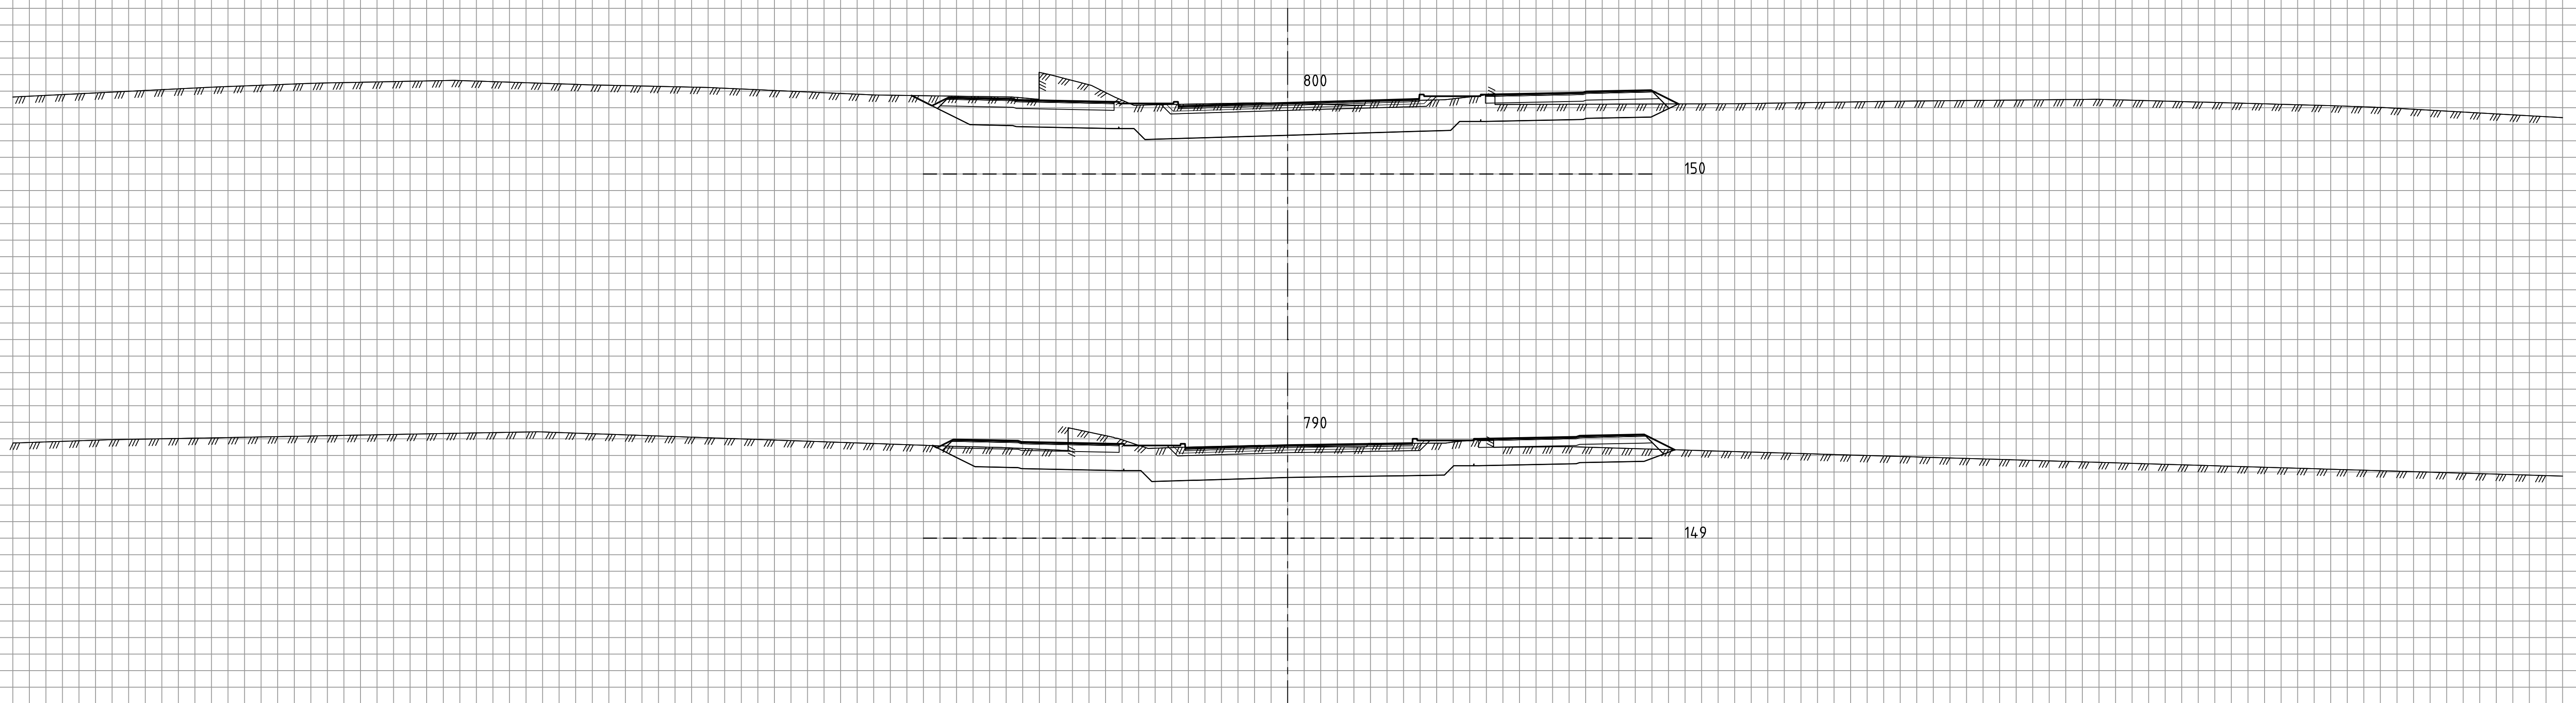

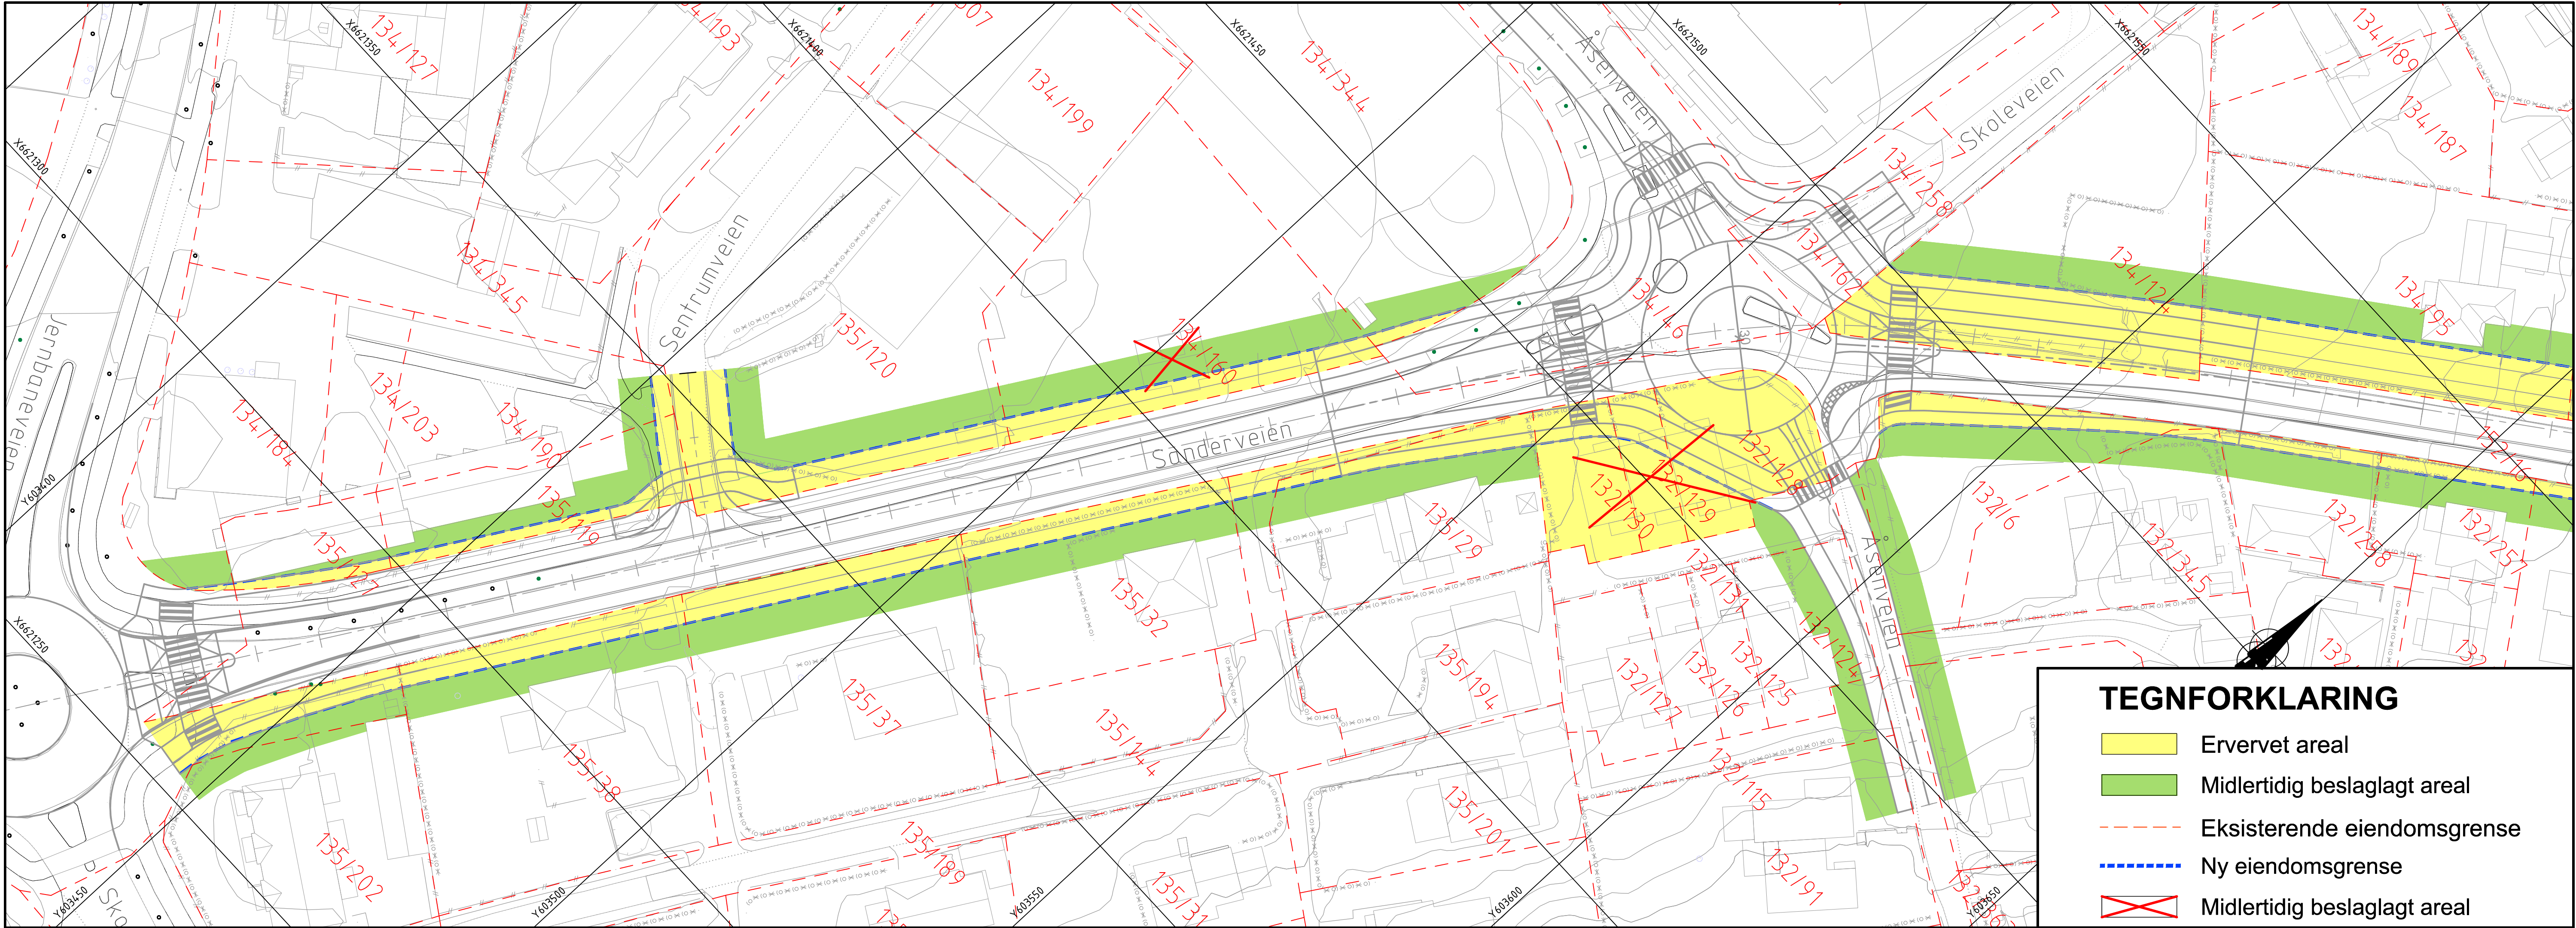


W:\02000\10200595-01\0200595-01-03 ARBEIDSSKEMAE\31_Tegninger\arkiv\arkiv\W001_12_Feb_2021_17h41 TORGEH 11 USD AT 184.00 X 334.00 MMI

Revisjon	Revisjonen gjelder	Utarb.	Kontr.	Godkjent	Rev. dato
		Saksnr.			
		Tegningsdato		12.02.2021	
		Besliller		Sanderveien 18 AS	
		Prosjekt for		Sanderveien 18 AS	
		Prosjekt av		MULTICONSULT AS	
Fv 30 Sanderveien Jernbaneveien-Kirkeveien Grunnerverv					
Teknisk Plan					
Utarbeidet av	Kontrollert av	Godkjent av	Konsulentarkiv		
TDK	TORGEH	ROD	10200595		
Tegningsnummer/ revisjonsbokstav					W001


Byggefase 1, byggeomfang

Sanderveien - Linje 10100_2019

p565-p723
p200-p301

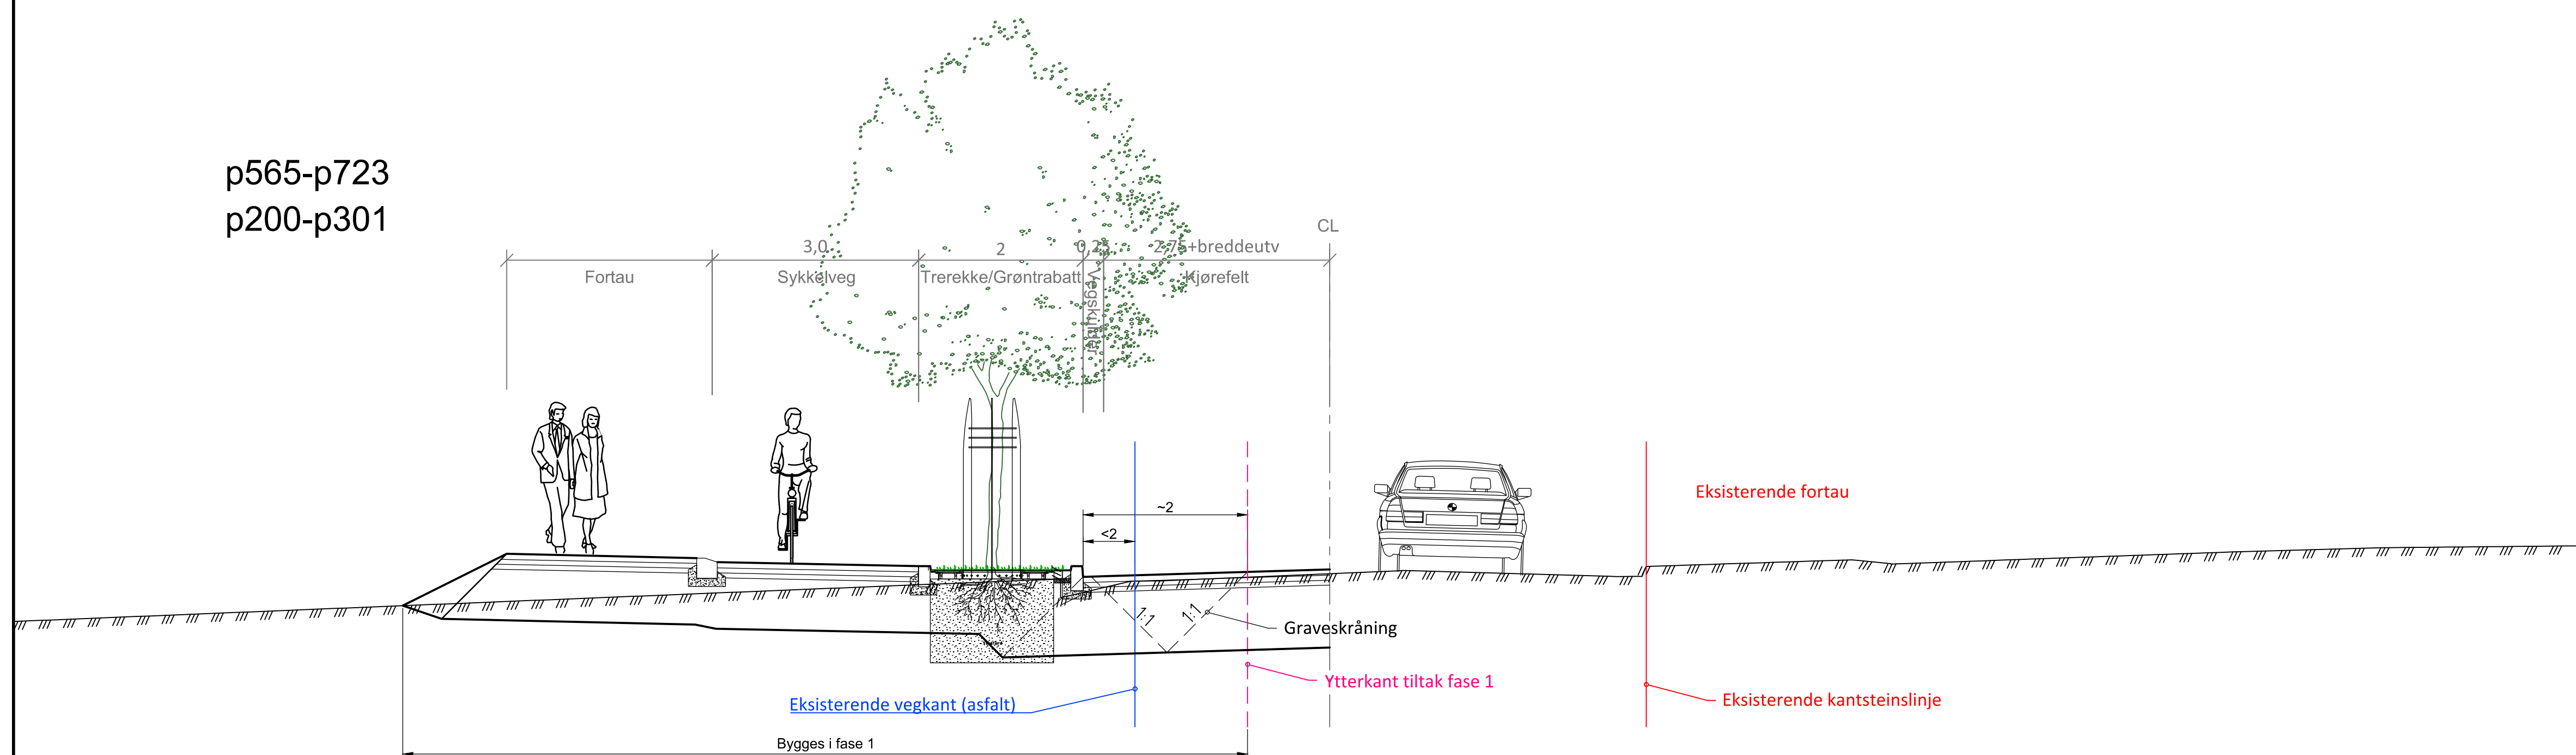



p382-p565
p110,5-p200

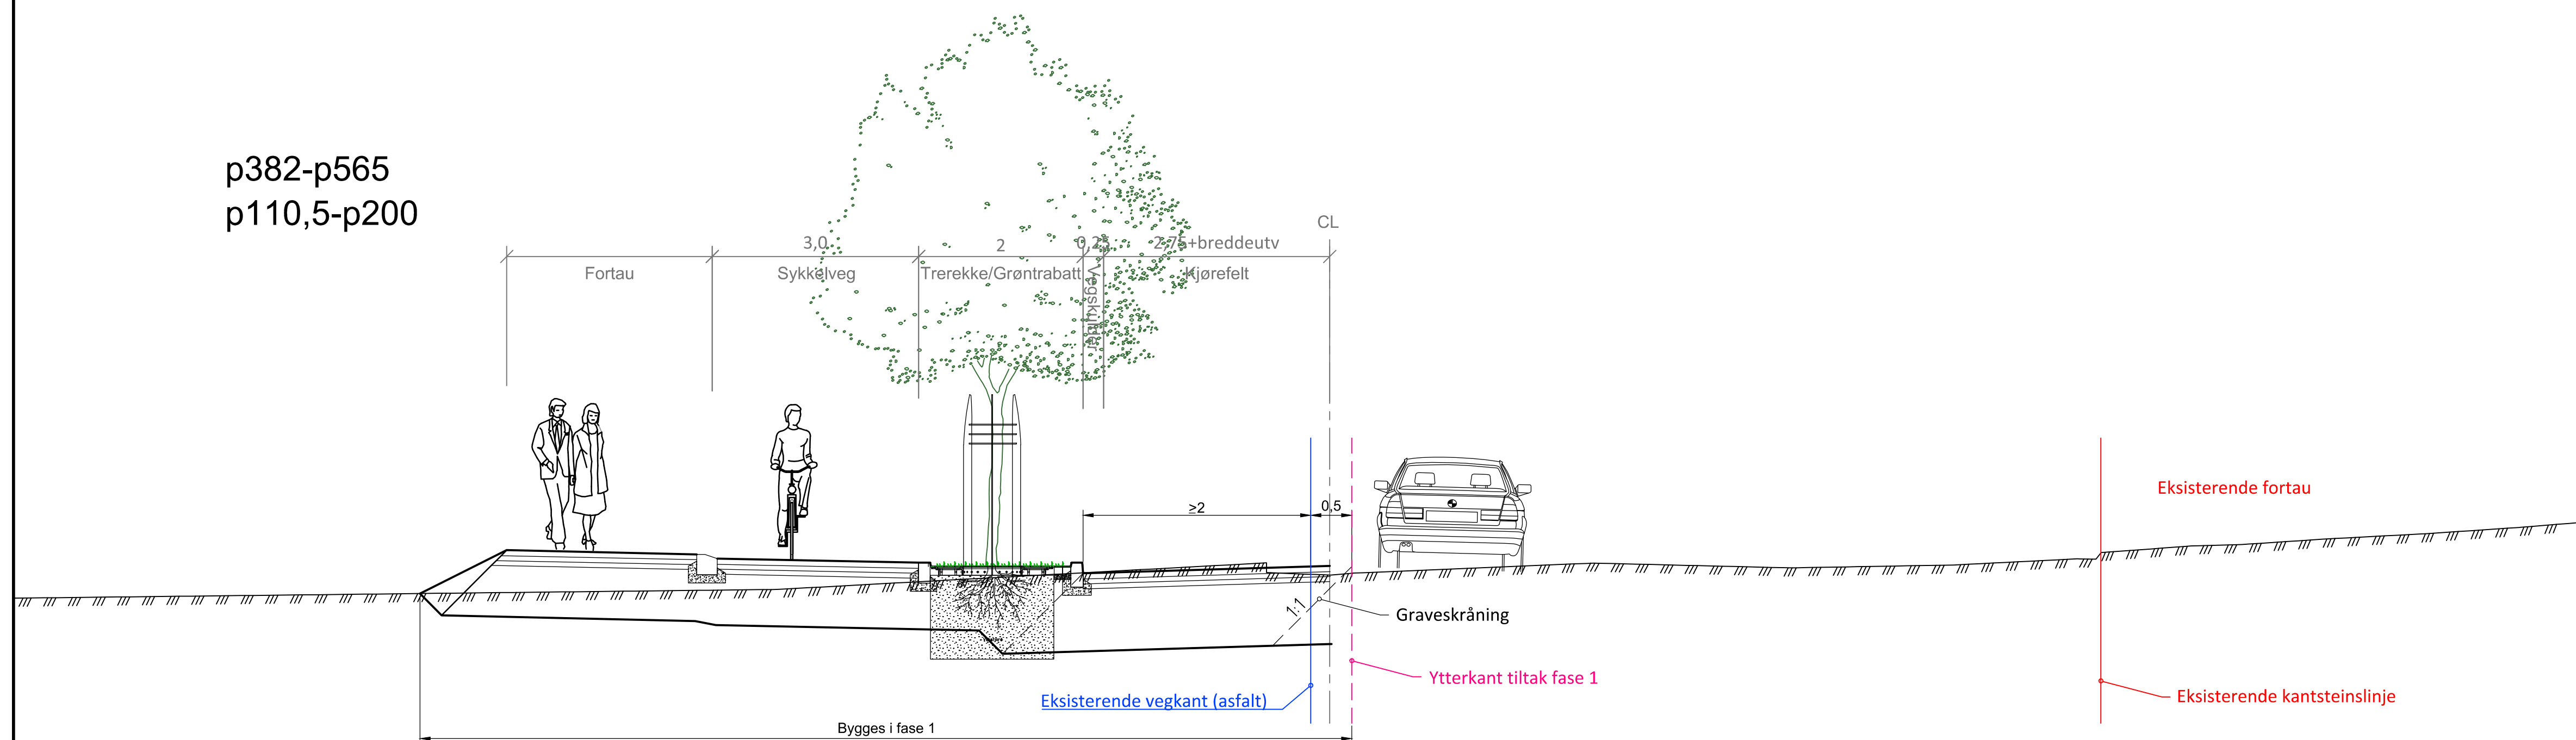

Merknad:

- Der det legges OPI-kanaler og VA-kummer (ref F001) går tiltaket lenger ut i eksisterende veg
- Eksakt plassering på eks vegkant og kantsteinslinje varierer
- Det refereres til tegning Y002 for byggeomfang fase 1 i plan

Revisjon	Revisjonen gjelder			Utfarb	Kontr	Gadkjent	Rev dato		
				Saksnr.					
				Tegningsdato		27.01.2020			
				Bestiller		Sanderveien 18 AS			
				Produsert for		Sanderveien 18 AS			
Fv 30 Sanderveien Jernbaneveien-Kirkeveien				Produsert av		MULTICONSULT AS			
Byggefase og omfang i profil									
Byggefase 1. Linje 10100_2019									
Teknisk Plan									
Utarbeidet av	Kontrollert av	Godkjent av	Konsulentarkiv	Prosjektnummer					
TORGEH	R00	R00	10200595	Arkivnummer					
				Byggeværksnummer					
				Målestokk A1		1:50			
				Tegningsnummer/ revisjonsnummer				Y001	

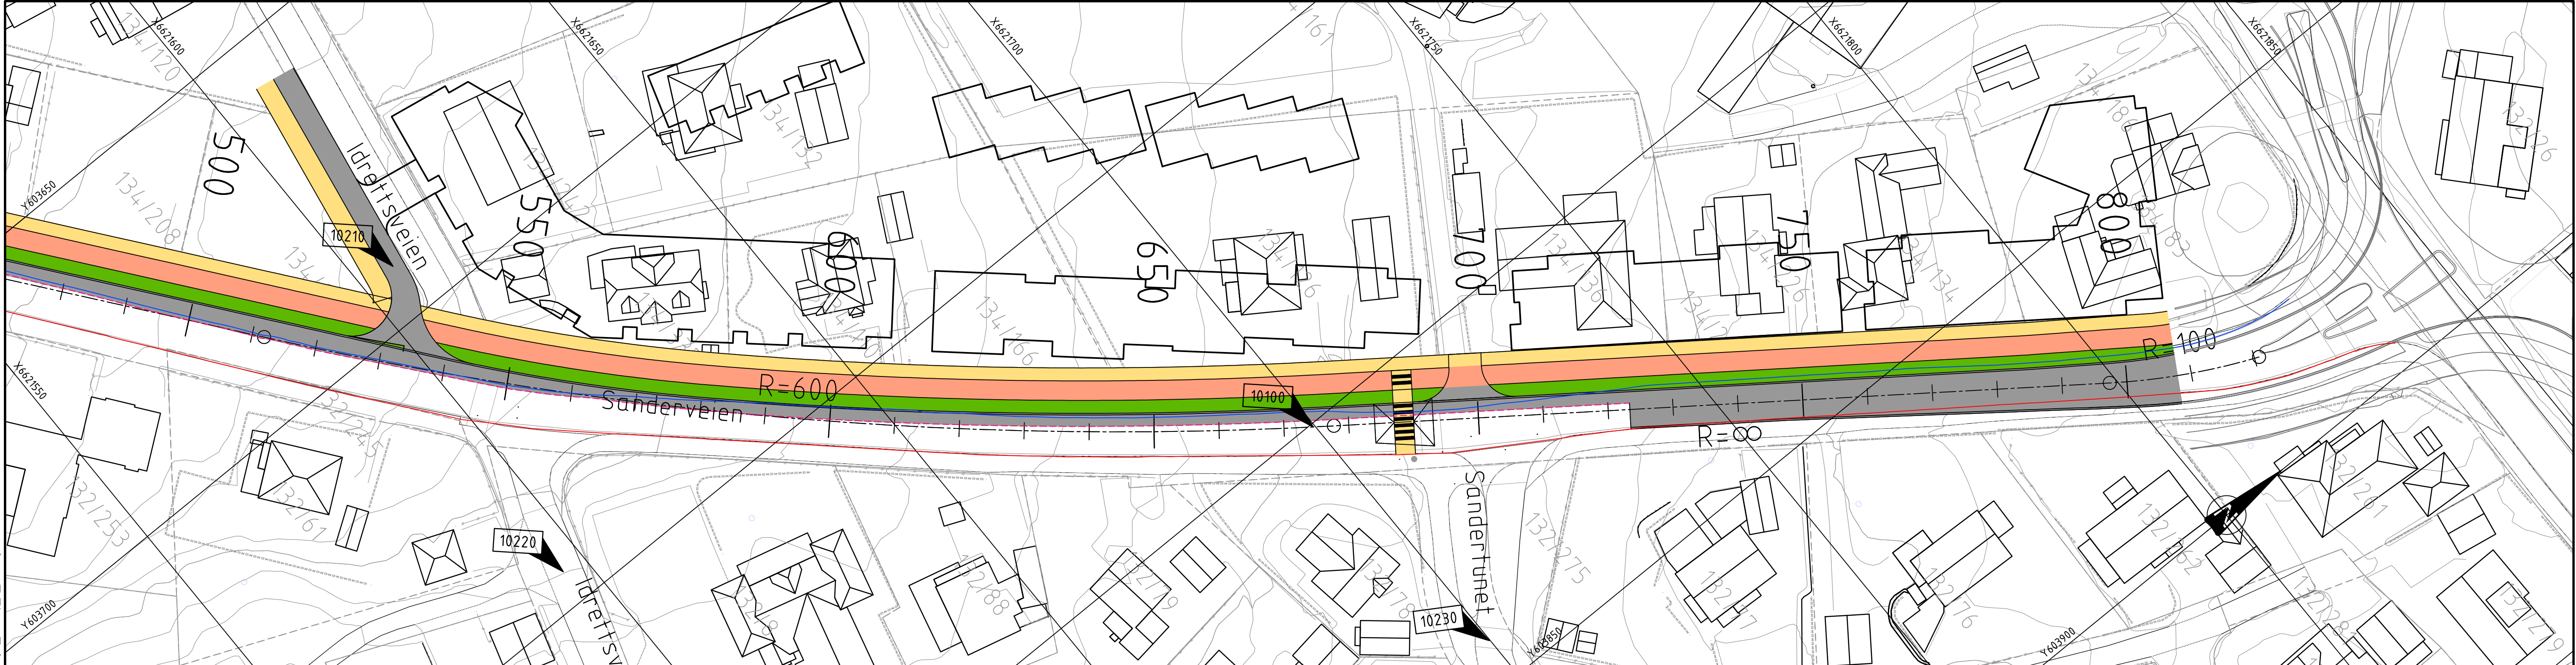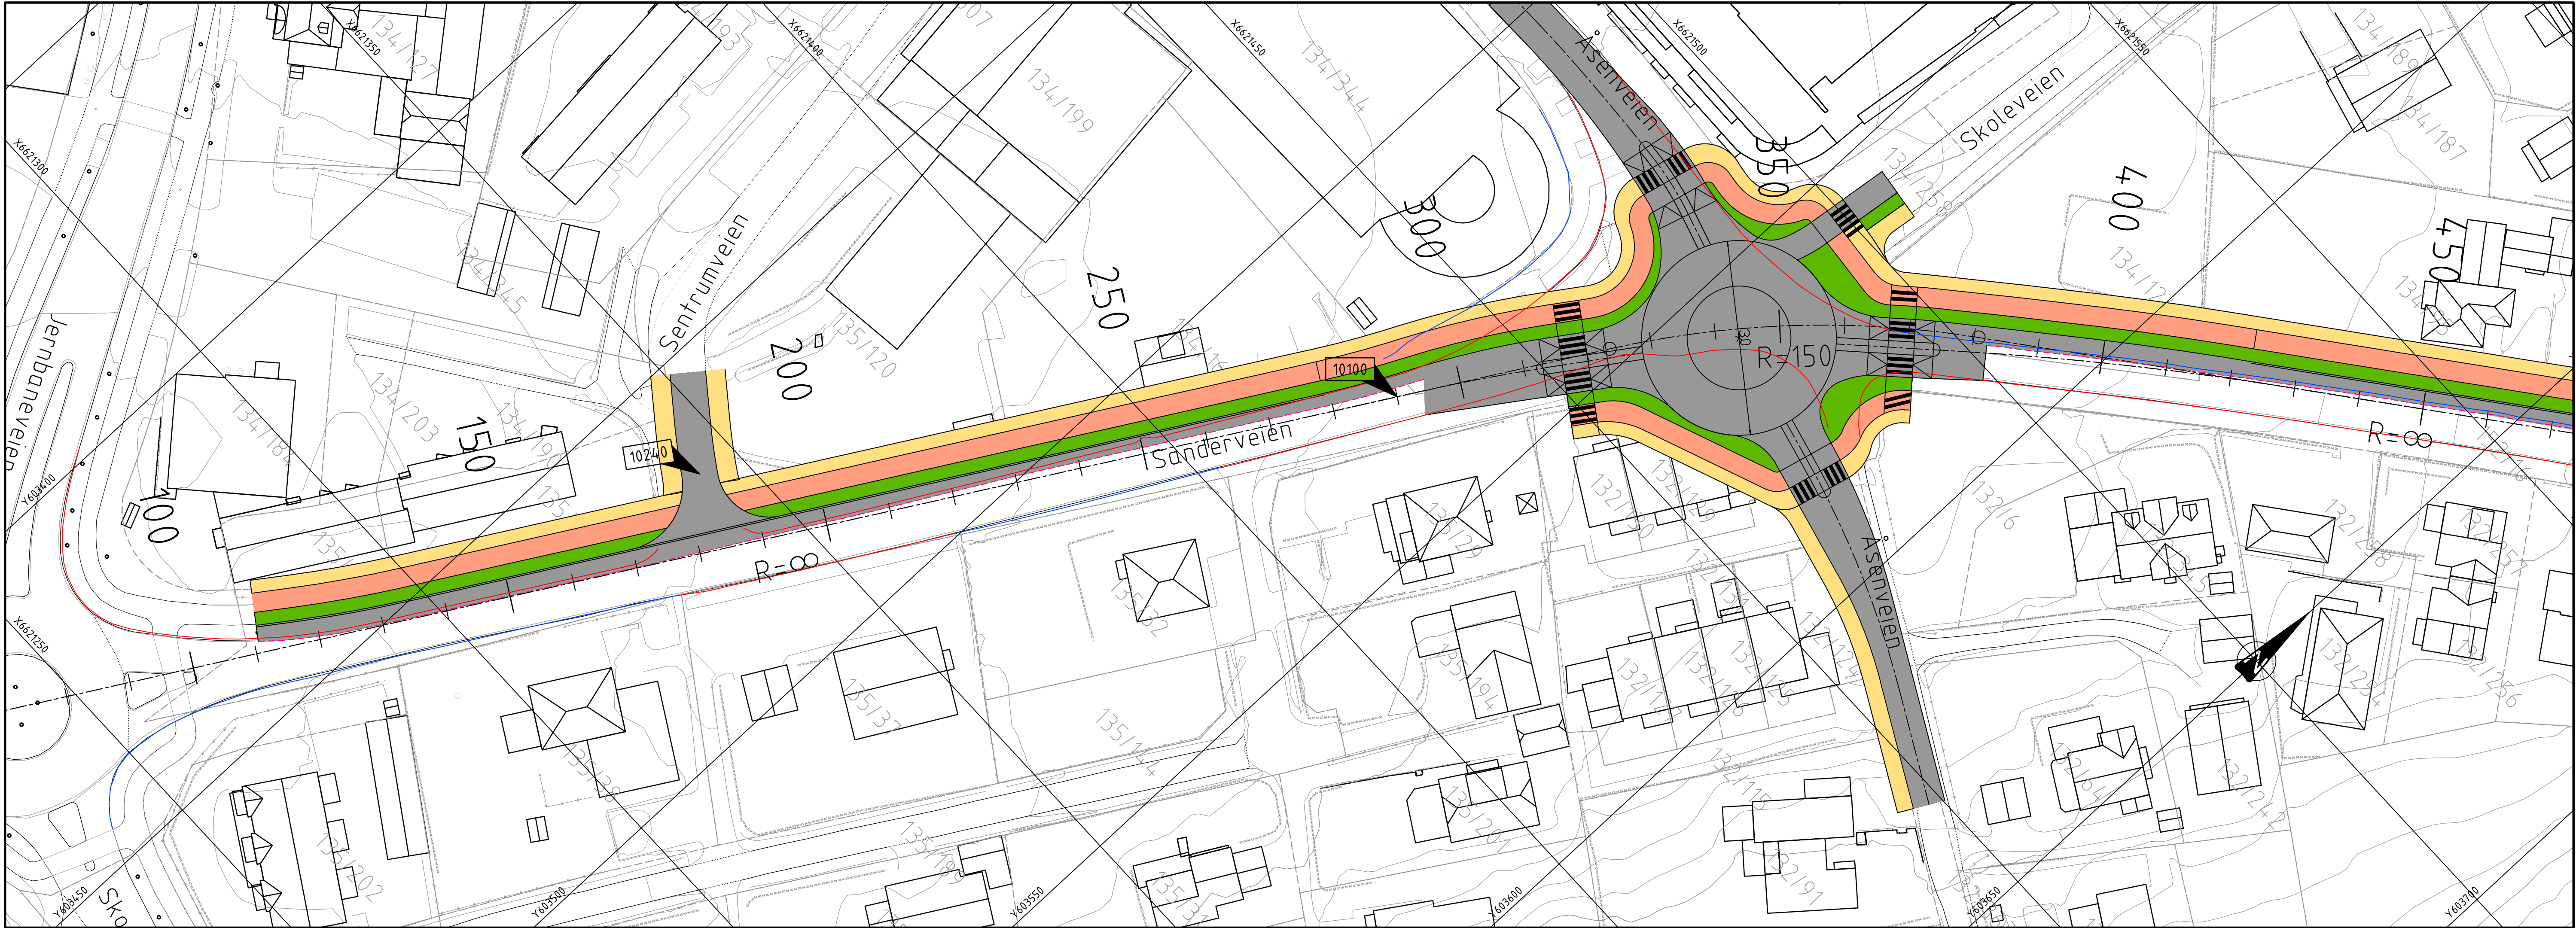

W:\02000\10200595-01\0200595-01-03 ARBEIDSSOMLAGE\31_Tegninger_dokument\Y002_02_Dnr_2019_231117_TORGEH_11_S0_A1\04_00_X534_00_P001

Tegnforklaring

Ny Kjøreveg

Sykkelfelt

Fortau/
fotgjengerfelt

Grøntrabatt/
annet veiareal

Hensvisning til vegmodell

Eiendomsgrense

Parsellgrense

Eks innmålt vegkant
(asfalt)

Ytterkant tiltak
fase 1

Eks innmålt kant-
steinlinje

Revisjon	Revisjonen gjelder	Utarb.	Kontr.	Godkjent	Rev. dato
		Saksnr.			06.12.2019
		Tegningsdato			Sanderveien 18 AS
		Besliller			Sanderveien 18 AS
		Produsert for			MULTICONSULT AS
		Produsert av			
Fv 30 Sanderveien Jernbaneveien-Kirkeveien Byggefase og omfang i plan Byggefase 1					
Teknisk Plan					
Utarbeidet av TORGEH	Kontrollert av R00	Godkjent av R00	Konsulentarkiv 10200595		

Prosjektnummer	
Arkivnummer	
Byggeværksnummer	
Målestokk	A1
Tegningsnummer/ revisjonsbokstav	Y002